


# RZUT DACHU WIATY NAD SCENĄ PLENEROWĄ 1:50

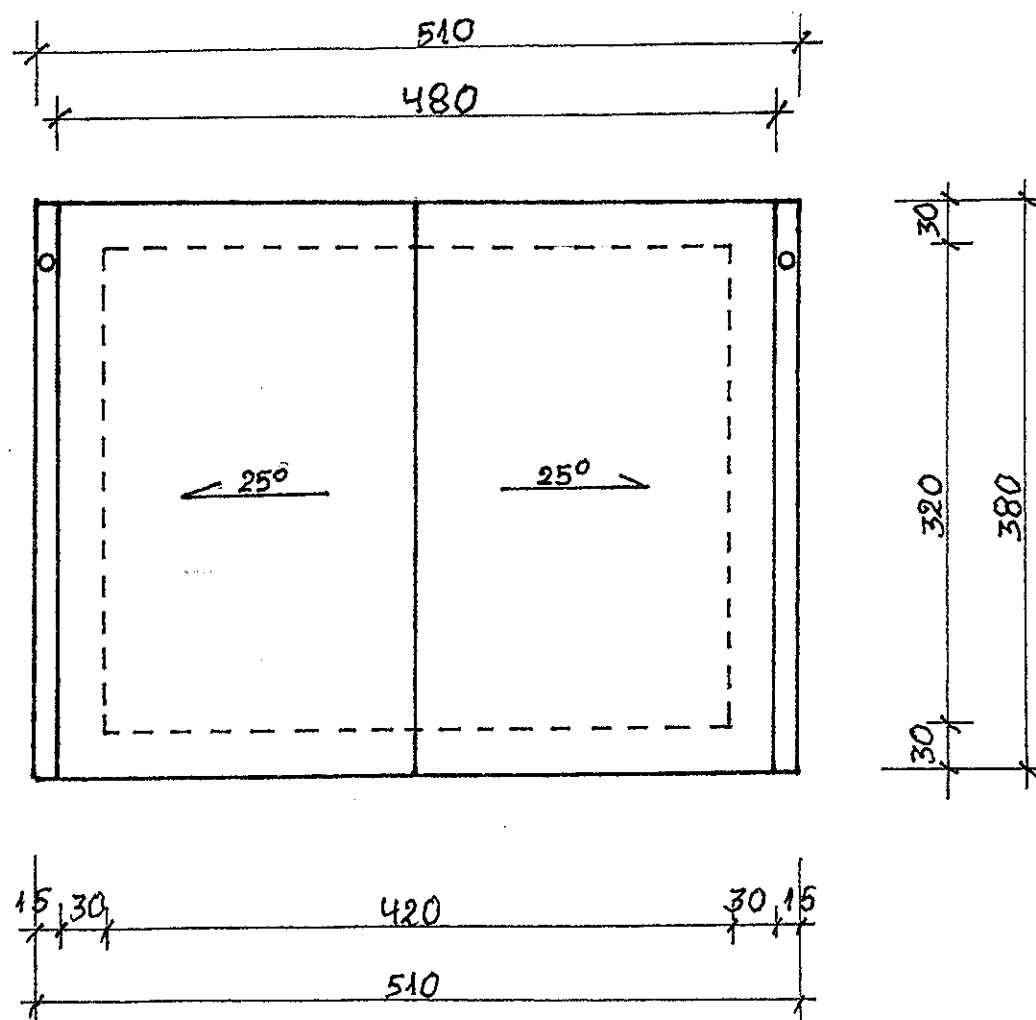


# PRZEKRÓJ C – C 1:20

STAROSTA ŚWIECKI

Załącznik do decyzji nr 214/2017.....  
znak AR. 640.1.D. 572.2017.....  
z dnia 21.04.2017.....

z up. Starosty Świeckiego  
Kierownik  
Wydziału Architektury i Budownictwa  
inż. Justyna Schmidt

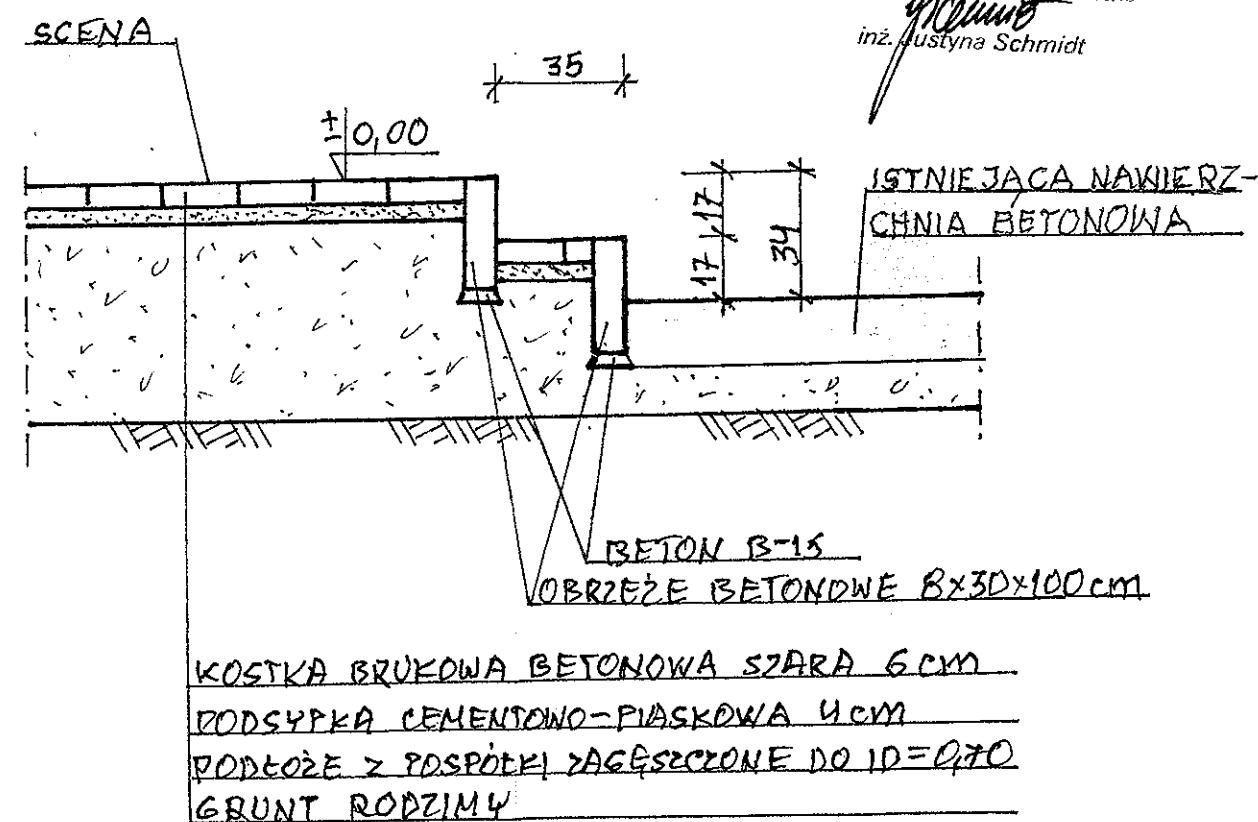

NAZWA OBIEKTU I ADRES: Scena plenerowa oraz dwie wiaty wolnostojące Fletnowo – działka nr 47/1, obręb Fletnowo, gmina Dragacz				DATA: 10.2016 r.
NAZWA RYSUNKU: Rzut dachu wiaty nad sceną plenerową i przekrój C – C				SKALA: 1:50
PROJEKTANT:	UPR. SPEC.	NR UPRAW.	PODPIS	BRANŻA
inż. Antoni Zawadzki	kon – bud.	167/TO/90		Budowlana
SPRAWDZIŁ:	UPR. SPEC.	NR UPRAW.	PODPIS	NR RYS.
				4