


Rzut parteru

skala 1:50

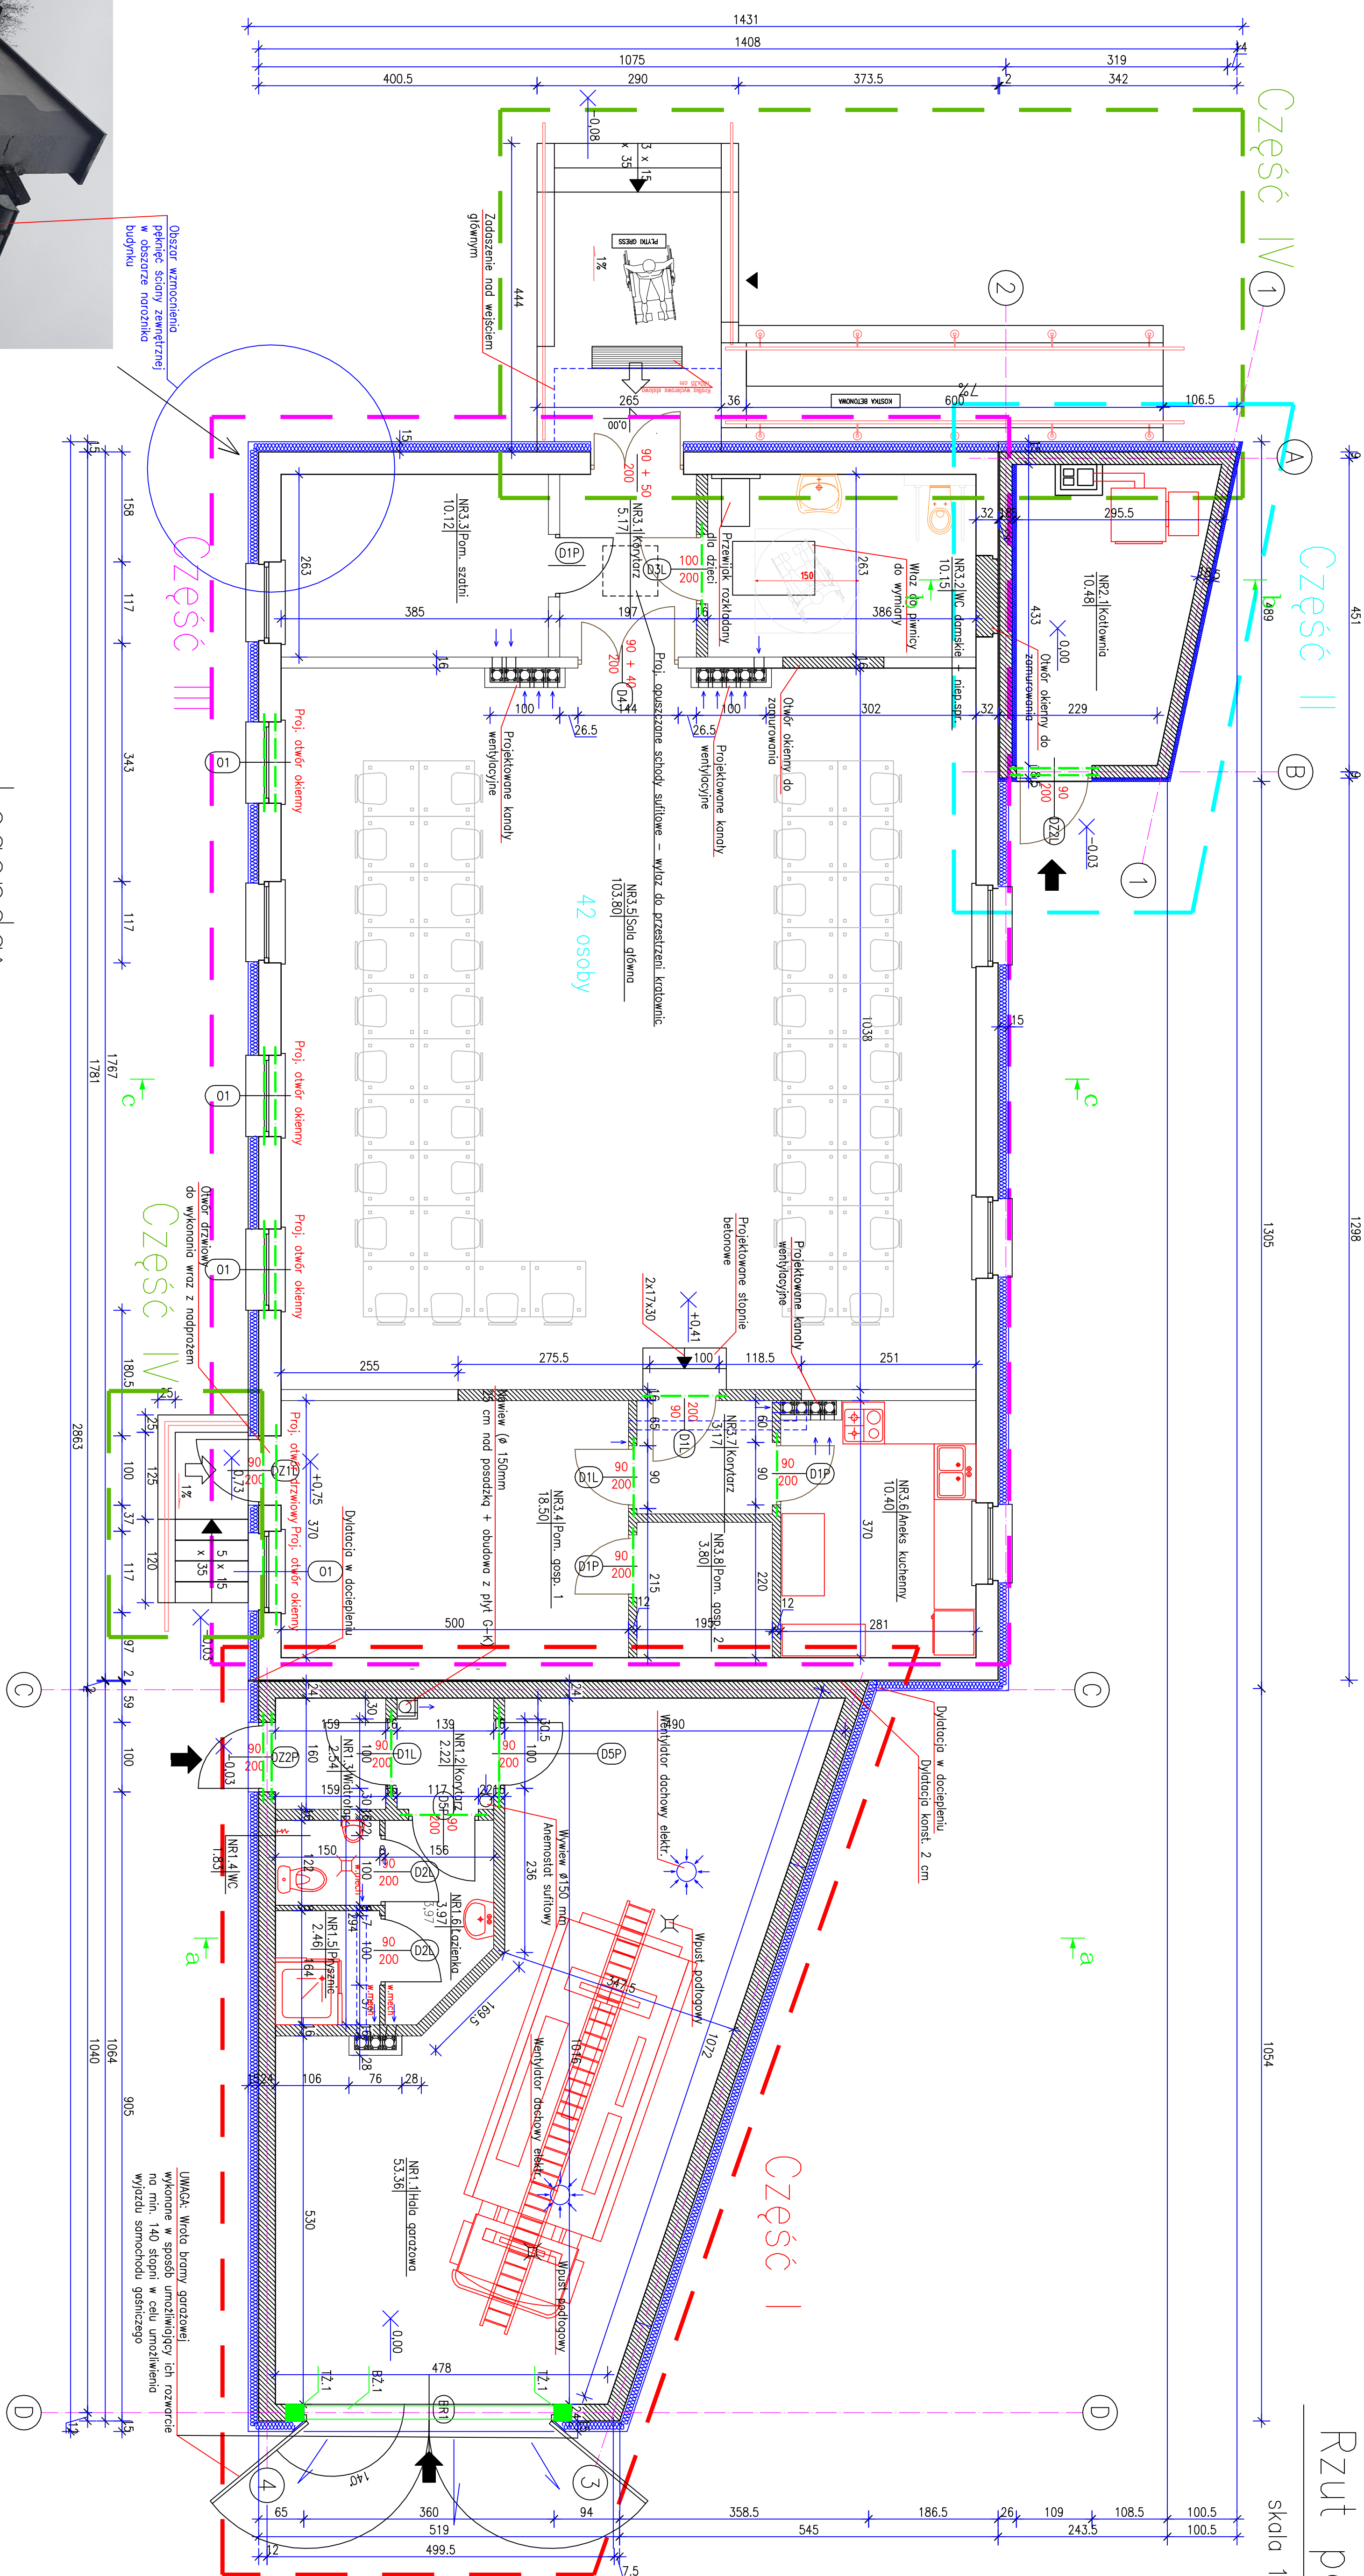

Obszar wzmocnienia
pierścienia zewnętrznego
w obszarze narożnika
budynku

Legenda:

Ściany nowoprojektowane

Belki nadprożowe pref.

Części opracowania

UWAGA: Przedstawione w projekcie rzędne wysokościowe mogą ulec zmianie na etapie realizacji robót budowlanych.

ZESTAWIENIE POMIESZCZEŃ – REMIZA OSP

Numer pom.	Nazwa pomieszczenia	Powierzchnia [m ²]
NR1.1	Hala gorazdowa	53.36
NR1.2	Korytarz	2.22
NR1.3	Widroldp	2.54
NR1.4	WC	1.83
NR1.5	Prysznic	2.46
NR1.6	Łazienka	3.97
Razem		66.4

ZESTAWIENIE POMIESZCZEŃ – KOTŁOWNIA

Numer pom.	Nazwa pomieszczenia	Powierzchnia [m ²]
NR2.1	Kotłownia	10.48
Razem		10.50

ZESTAWIENIE POMIESZCZEŃ – ŚWIETLICA

Numer pom.	Nazwa pomieszczenia	Powierzchnia [m ²]
NR3.1	Korytarz	5.17
NR3.2	WC damskie + niep.spr.	10.15
NR3.3	Pom. szatni	10.12
NR3.4	Pom. gosp. 1	18.50
NR3.5	Sala główna	103.80
NR3.6	Aneks kuchenny	10.40
NR3.7	Korytarz	3.17
NR3.8	Pom. gosp. 2	3.80
Razem		165.1

INWESTOR

Gmina Dragacz

Dragacz 7A, 86-134 Dragacz

PROJEKTANT

Pracownia Projektowa architektoniczna - budowlana "PSBUD" mgr inż. Piotr Świrzyński

86-302 Wąbrzeźno, Szkoławska 97-10

tel. kom. 607 800 377

e-mail: psbud@psbud.pl

TYTUŁ

Projekt budowlany - wykonawczy

DATA

21.02.2019r.

SKALA

1:50

PRZEDMIOT

B-2

PROJEKTOWA

mgr inż. Piotr Świrzyński

ARCHITEKT

mgr inż. Piotr Świrzyński

PROJEKTOWA

mgr inż. Piotr Świrzyński

ARCHITEKT

mgr inż. Piotr Świrzyński