


Województwo: kujawsko-pomorskie
Powiat: Świecki
Jednostka ewidencyjna: Drogacz
Orebn: Fletnowo
Arkusz: 6.202.26.08.2.3
Dziłtka: 45
Układ odniesienia: 2000 stręfa 6(18)
Układ wvskosociowy: kronsztłd 86

SKALA 1:500

KERG:6640.2078.2017

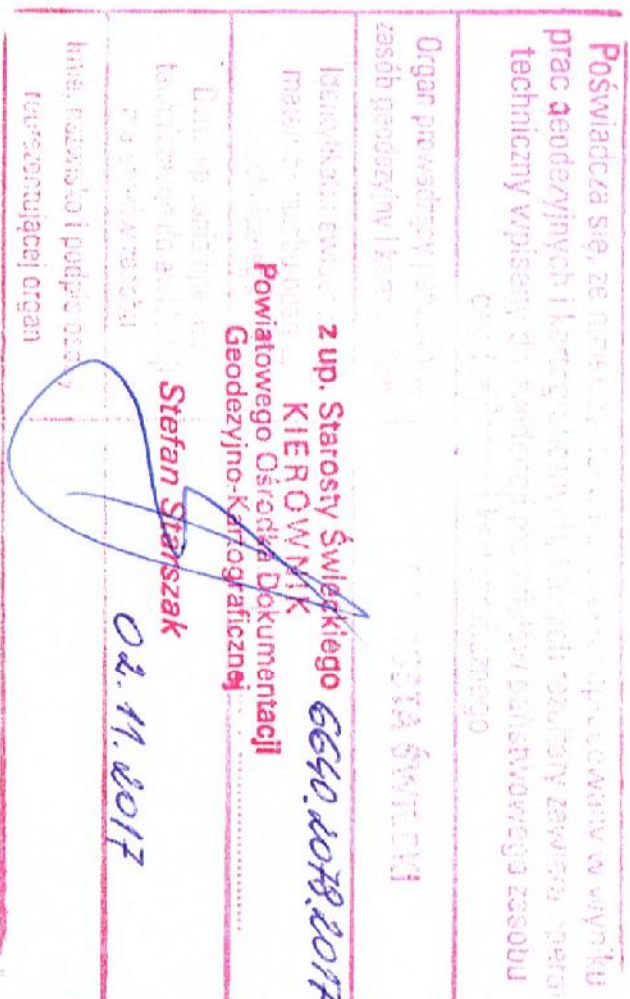

LEGENDA:

- The diagram illustrates the vertical construction of a building, starting from the ground level at the top and descending through various structural layers to the foundation.

 - Istniejący budynek świetlicy podlegający remontowi**: Existing community hall building undergoing renovation.
 - Budynek kotłowni - projektowany**: Planned boiler house building.
 - Budynek remizy OSP - projektowany**: Planned fire station building.
 - Budynek dawnej remizy oraz pozostałe elementy podlegające rozbiorce**: Former fire station building and other elements subject to demolition.
 - Nieczynny słup energoizacyjny do likwidacji**: Inactive energy insulation column to be demolished.
 - Chodniki z kostki beton. gr. 6 cm**: Concrete paving stones, thickness 6 cm.
 - Dogazd z kostki beton. gr 8 cm**: Paving stones, thickness 8 cm.
 - Miejsce gromadzenia odpadów stałych**: Solid waste collection point.
 - Nawierzchnia trawniasta**: Grass surface.
 - Schody i podjazd do budynku dla os. niepełnosprawnych**: Stairs and ramp to the building for disabled persons.
 - Wejścia do budynku**: Building entrances.
 - Linia zabudowy**: Building line.
 - Obszar opracowania**: Development area.
 - Ogrodzenie projektowane wys. 1,4 m**: Planned fence, height 1.4 m.
 - Furka szer. 1,00 m oraz brama szer. 4,0 n wś. 1,4 m**: Gate width 1.00 m and gate width 4.0 m, height 1.4 m.

INWESTOR		Gmina Dragacz	
INWESTYCJA		Dragacz 7A, 86-134 Dragacz	
<p>Przebudowa budynku Świełicy wiejskiej, dobudowa budynku kościoła oraz rozbiórka istniejącego i budowa nowego budynku remizy OSP w miejscowości Fietnowo</p>			
<p>Pracownia projektowa architektów - budowlana "PSBUD" mgr inż. Piotr Świączyński</p>			
<p>86-302 Wąkolowo Szlacheckie 87 G tel. kom. 607 820-777 e-mail: psbud@interia.pl</p>			
NAZWA PRZEMISŁU		BRANŻA	
PROJEKT ZAGOSPODAROWANIA TERENU		Budowlana	
Faza		Skala	
Projekt budowlany		1:500	
Data		Nr arkusza	
21.02.2019r.		PZT.1	
Funkcja		Autor	
Projektant		mjr inż. arch. Radosław Chwałski	
Projektant		mgr inż. Piotr Świączyński	
Opracowanie		inż. Dawid Kowalski	