

## Legenda:



Drzewa i krzewy kolidujące ze ścieżką  
przeznaczone do usunięcia



Projektowana ścieżka z kłosa



Projektowane oporniki betonowe  
12x25x100 cm




Oś ścieżki rowerowej wraz z  
kilometrażem



Linia rozgraniczająca pasa drogowego



Projektowany znak drogowy

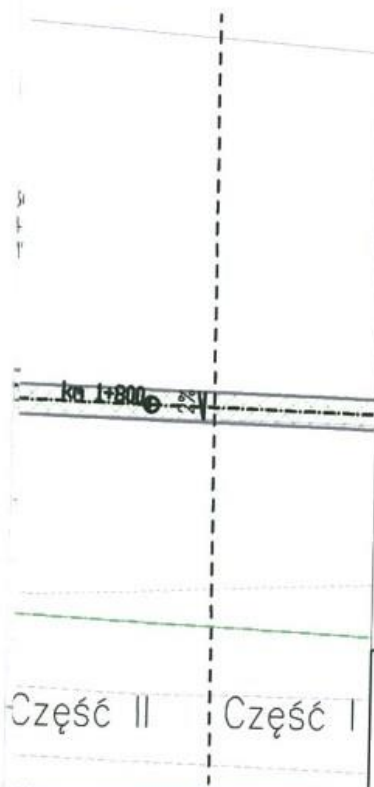

**NADLEŚNICZY  
NADLEŚNICTWA DĄBROWA**  
amm  
Karol Pawlicki  
03.04.2019r.



Biuro Projektów Budowlanych  
biuro@bpb.net.pl  
tel.: 723-071-098

inwestycja:  
Budowa ścieżki rowerowej na działkach nr: 3119/1, 3120/1, 3121/1

adres:  
Działki ewidencyjne: 3119/1, 3120/1, 3121/1  
Jednostka ewidencyjna: 041402\_2, Dragacz, obręb: 0006

inwestor:  
Gmina Dragacz, Dragacz 7A, 86-134 Dragacz

temat rys:  
Plan zagospodarowania terenu cz. II

skala: 1:500 data: 03.2019r. nr. rys: 2.2

wykonali:	branża:	imię i nazwisko:	uprawnienia:	podpis:
projektował:	drogowa	mgr inż. Sylwia Czechowska	KUP/0132/ POOD/09	
sprawdziła:	drogowa	inż. Jolanta Kuźmicka-Misterec	GT.III.7210/ 164/77	
opracował:	drogowa	Adam Kozłowski		
opracował:	drogowa	mgr inż. Rafał Grenda-Wońkow		