



Przekrój nr 1

od km0+000 do km0+300

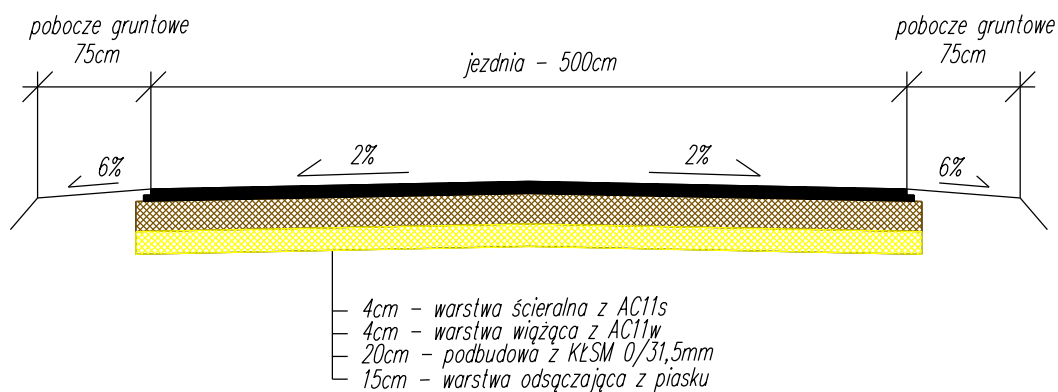


Przekrój nr 2

od km0+300 do km2+450

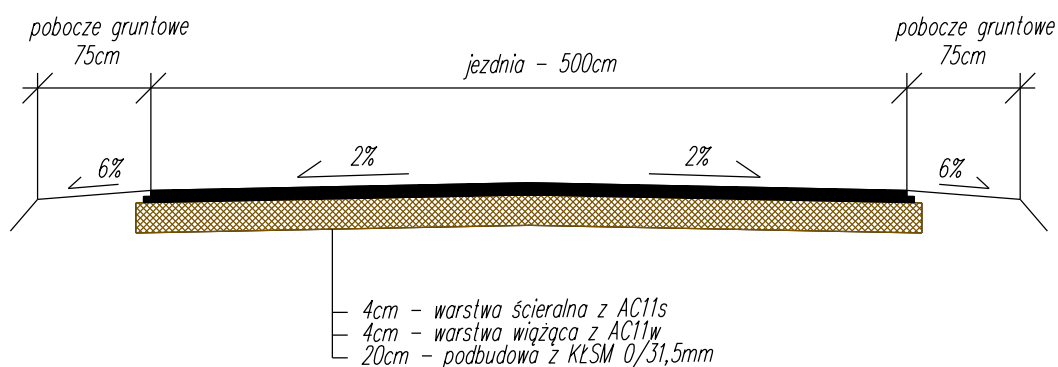

Przekrój nr 3

zjazdu

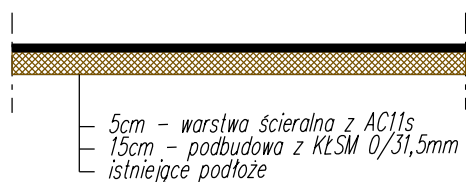

Inwestor	Gmina Dragacz, Dragacz 7A, 86-134 Dragacz		
Lokalizacja	Przebudowa drogi gminnej nr 0537003 G.Grupa - Michale		
Tytuł opracowania	Przekroje konstrukcyjne	Skala 1:50	Nr rys. 2
Opracował	mgr inż. Adam Meller	07.2016	Podpis