PROJEKT ZAGOSPODAROWANIA TERENU 1:500

41

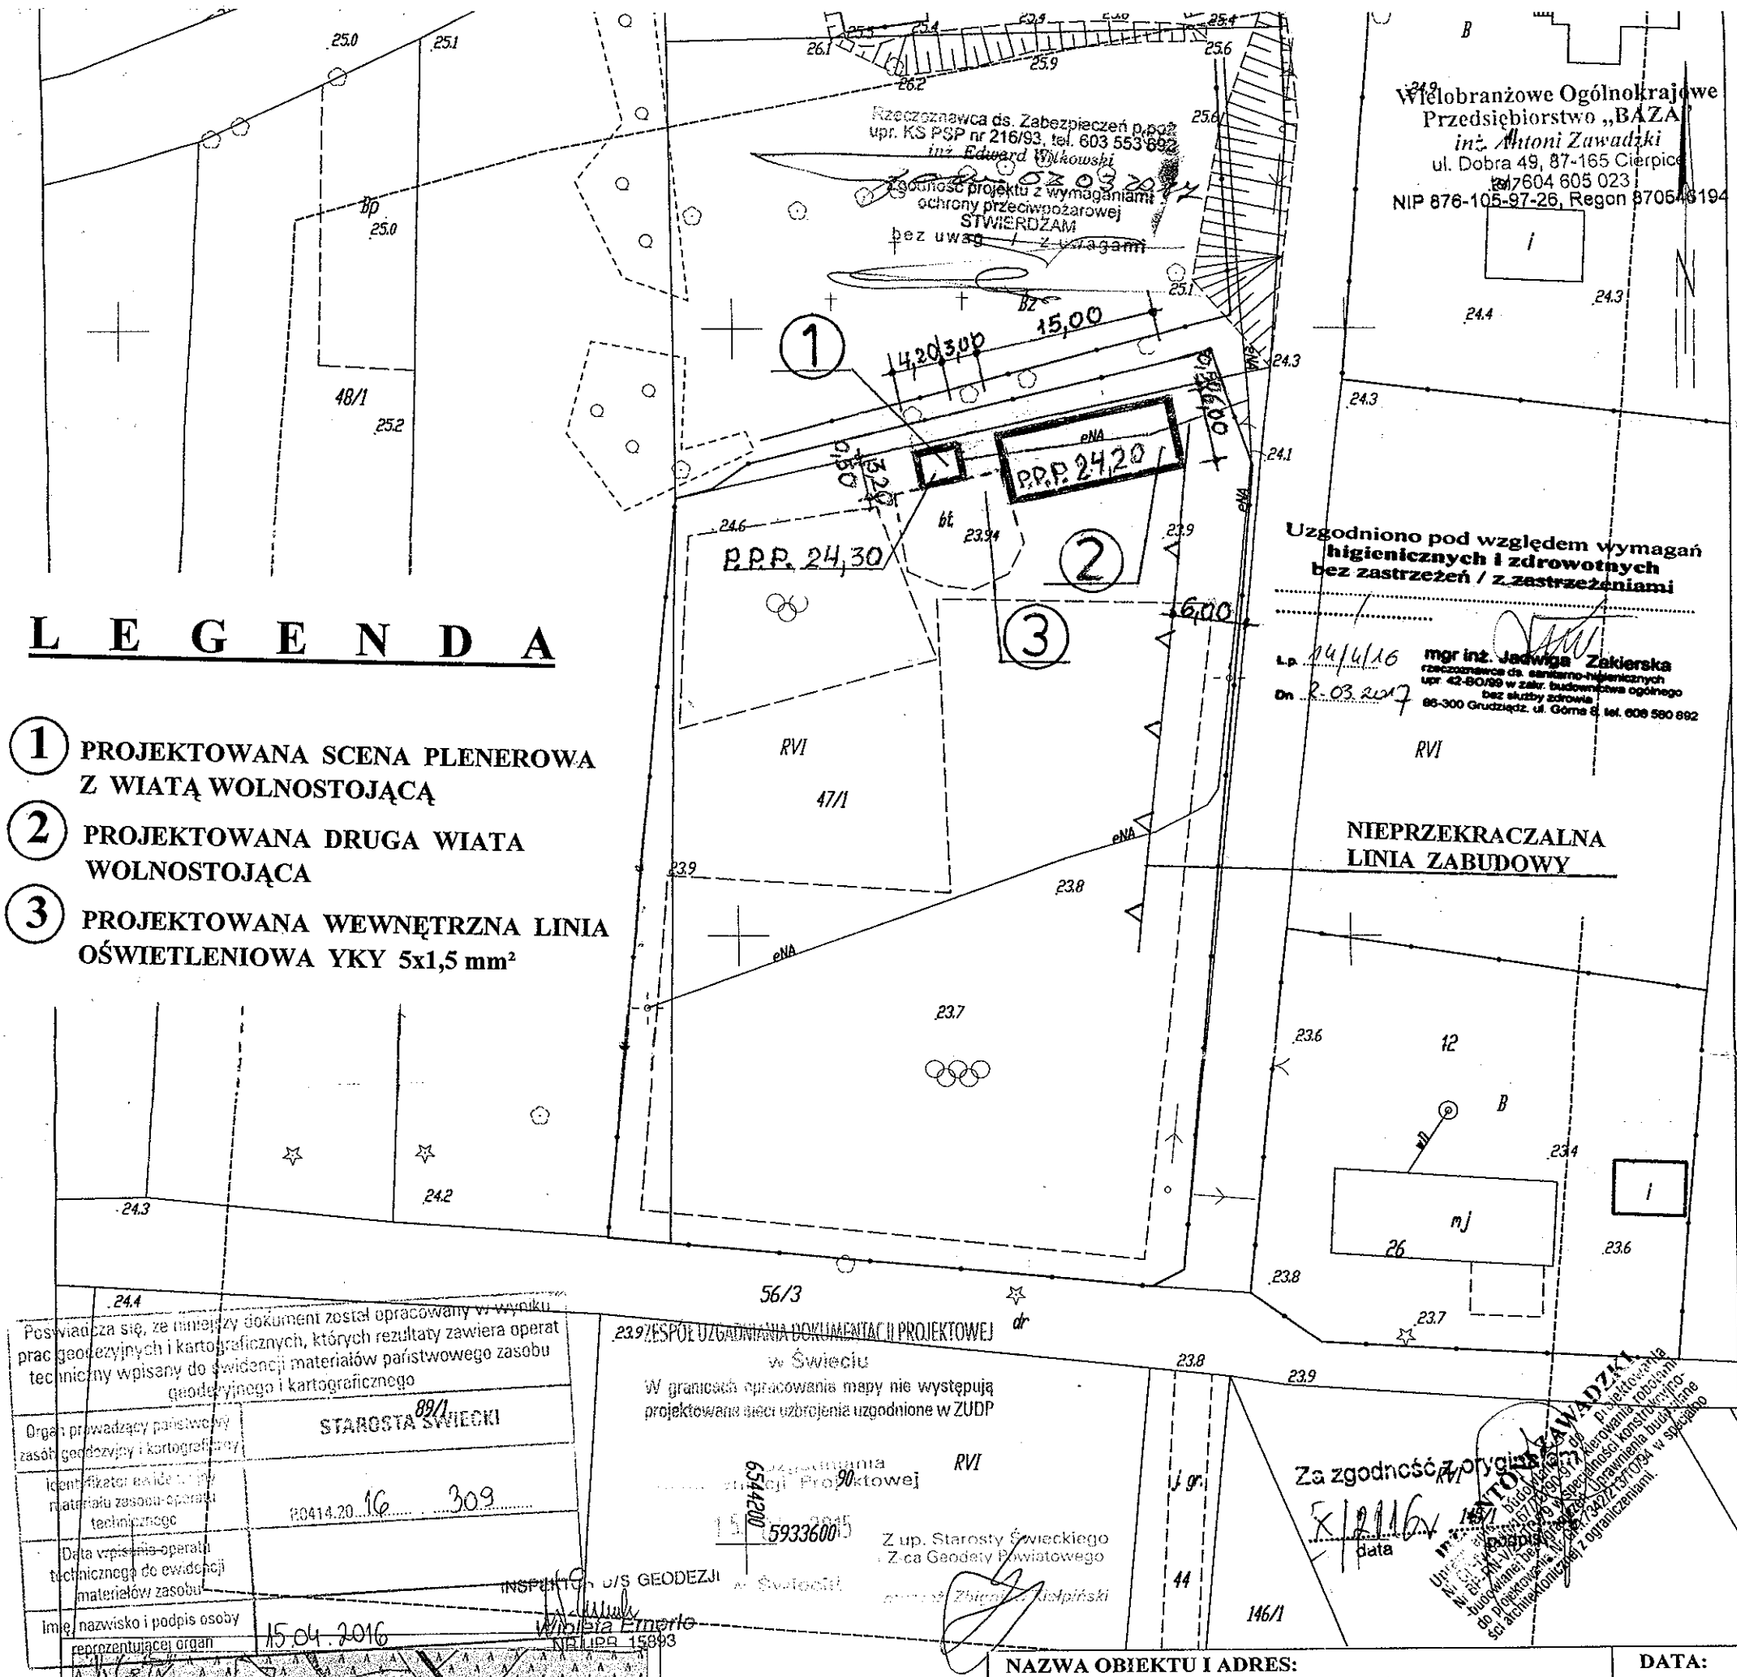

L E G E N D A

1. PROJEKTOWANA SCENA PLENEROWA Z WIATĄ WOLNOSTOJĄCĄ
2. PROJEKTOWANA DRUGA WIATA WOLNOSTOJĄCA
3. PROJEKTOWANA WEWNĘTRZNA LINIA OŚWIETLENIOWA YKY 5x1,5 mm²

Poświadcza się, że niniejszy dokument został opracowany w wyniku prac geodezyjnych i kartograficznych, których rezultaty zawiera operat techniczny wpisany do ewidencji materiałów państwowego zasobu geodezyjnego i kartograficznego

Organ prowadzący państwowy zasób geodezyjny i kartograficzny	STAROSTA ŚWIECKI
Identyfikator ewidencyjny materiału zasobu-operatu technicznego	R0414.20.16 309
Data wpisania operatu technicznego do ewidencji materiałów zasobu	
Imię, nazwisko i podpis osoby reprezentującej organ	15.04.2016

ZESPÓŁ UZGADNIANIA DOKUMENTACJI PROJEKTOWEJ w Świeciu

W granicach opracowania mapy nie występują projektowane sieci uzbrojenia uzgodnione w ZUDP

Uzgadniania Dokumentacji Projektowej

Z up. Starosty Świeckiego
Z-ca Geodety Powiatowego
mgr inż. Zbigniew Kiełpiński

INSPEKTOR D/S GEODEZJI
Wioleta Emerlo
NR UPR 15893

Za zgodność z oryginałem
X/2116/V
data

INŻYNIER ZAWADZKI
Uprawnienia budowlane do projektowania
Nr BP-RN-V/2/2/2/3/99 w specjalności konstrukcyjno-budowlanej bez ograniczeń. Uprawnienia budowlane do projektowania Nr GR/7342/213/TO/94 w specjalności architektonicznej z ograniczeniami.

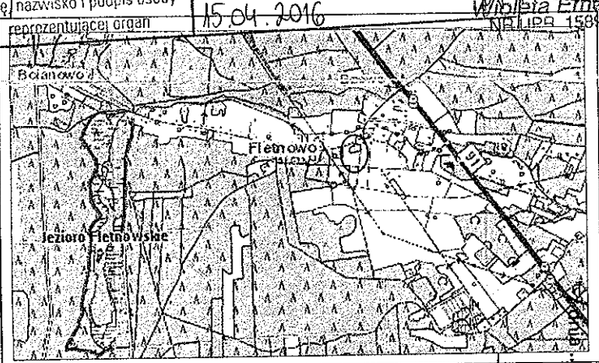

Uwaga!
Na obszarze objętym treścią
Służebności gruntowych nie
Nie wyklucza się istnienia w t
do inwentaryzcji.

NAZWA OBIEKTU I ADRES:				DATA:
Scena plenerowa oraz dwie wiaty wolnostojące Fletnowo, działka nr 47/1, obręb Fletnowo gmina Dragacz				10.2016 r.
NAZWA RYSUNKU: Projekt zagospodarowania terenu				SKALA: 1:500
PROJEKTANT:	UPR. SPEC.	NR UPRAW.	PODPIS	BRANŻA
inż. Antoni Zawadzki	architekto.	213/TO/94		Budowlana
SPRAWDZIŁ:	UPR. SPEC.	NR UPRAW.	PODPIS	NR RYS.
				1

Fletnowo

Województwo: kujawsko-pomorskie
Powiat: świecki
Jednostka ewidencyjna: 041402_2, Dragacz
Obręb: 041402_2.0004, Fletnowo
Działka: 46, 47/1

Ks. rob: G 3/03/2016
Oznaczenie kancelaryjne zgłoszenia pracy geodezyjnej: 6640.520.2016

z up. Starosty Świeckiego
Kierownik Wydziału Architektury i Budownictwa
inż. Justyna Schmidt

STAROSTA ŚWIECKI
Załącznik do decyzji nr 214/2017
znak AD.6740.1.Dr.532.2017
z dnia 21.04.2017

MAPA DO CELÓW PROJEKTOWYCH

skala 1:500

Kopia mapy zasadniczej uzupełniona pomiarem z dnia 01.04.2016 r.
Układ odniesienia współrzędnych płaskich - 2000 s.6
Układ odniesienia wysokościowy - Kronsztadt 86
Sekcje mapy: 6.202.26.08.2.1; 6.202.26.08.2.3

BIURO GEODEZJI
Waldemar Tomasz Czarnecki
86-300 Grudziądz, ul. Aleja 23stycznia 18
NIP 893-121-95-84
Tel. 56 - 642 66 57

GEODETA UPRAWNIONY
Waldemar T. Czarnecki
Upr. zaw. nr 17530

Grudziądz, 04.04.2016