


# RZUT PRZYZIEMIA SCENY PLENEROWEJ I WIATY

1:50

Wielobranżowe Ogólnokrajowe  
Przedsiębiorstwo „BAZA”  
inż. Antoni Zawadzki  
ul. Dobra 49, 87-165 Cierpice  
tel. 604 605 023  
NIP 876-105-97-26, Regon 870546194

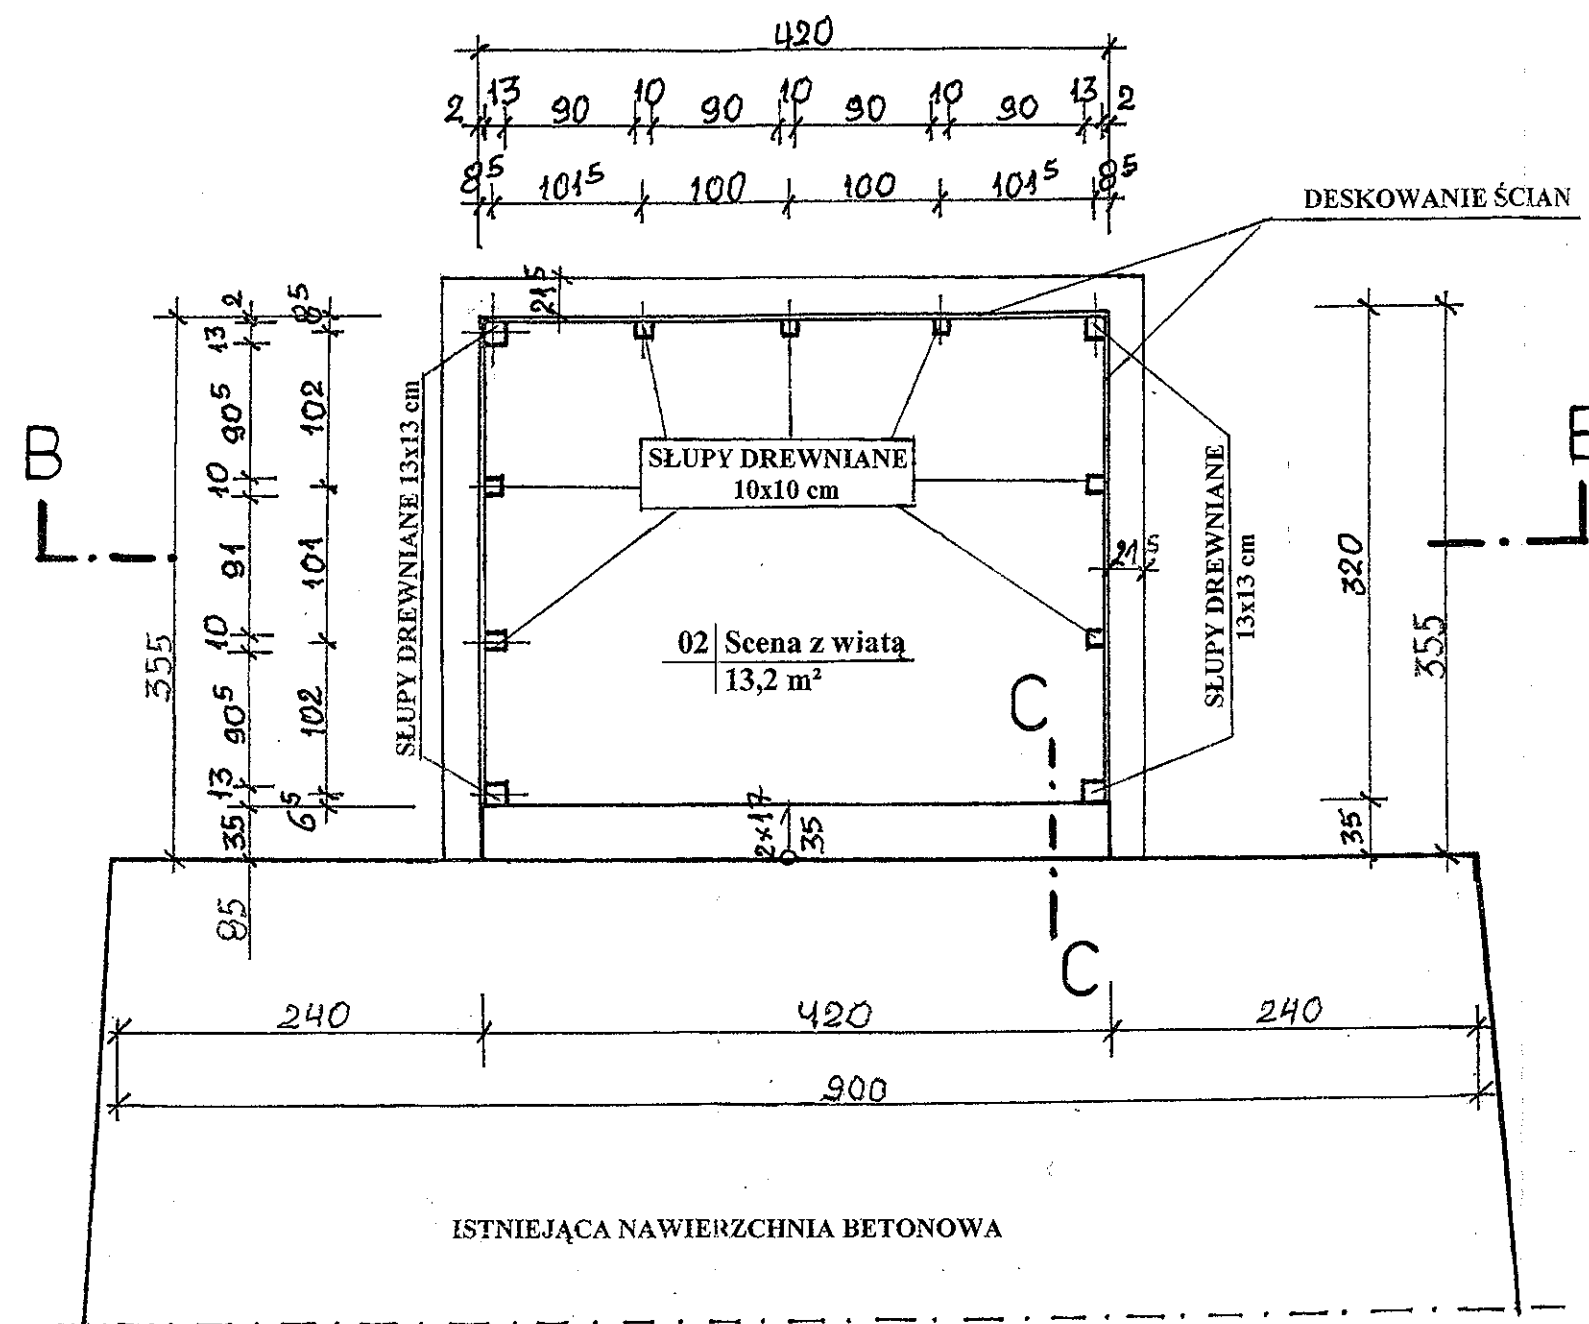

STAROSTA ŚWIECKI

Załącznik do decyzji nr 214/2017  
znak AR.6740.1.01.572.2017  
z dnia 24.01.2017r.

z up. Starosty Świeckiego  
Kierownik  
Wydziału Architektury i Budownictwa  
inż. Justyna Schmidt

NAZWA OBIEKTU I ADRES: Scena plenerowa oraz dwie wiaty wolnostojące Fletnowo – działka nr 47/1, obręb Fletnowo, gmina Dragacz				DATA: 10.2016 r.
NAZWA RYSUNKU: Rzut przyziemia sceny plenerowej i wiaty				SKALA: 1:50
PROJEKTANT:	UPR. SPEC.	NR UPRAW.	PODPIS	BRANŻA
inż. Antoni Zawadzki	kon – bud.	167/TO/90		Budowlana
SPRAWDZIŁ:	UPR. SPEC.	NR UPRAW.	PODPIS	NR RYS.
				3