

Województwo: kujawsko - pomorskie
Powiat: świecki
Jednostka ewidencyjna: 041402_2, Dragacz
Obręb: 041402_2.0006, Grupa Plac
Dziłka: 15/2

MAPA DO CELÓW PROJEKTOWYCH
SKALA 1:500

Ks.rob.: G 02/08/2015
Oznaczenie kancelaryjne zgłoszenia pracy geodezyjnej: 6640.1353.2015
Data: 26.08.2015r.
Kopia mapy zasadniczej uzupełniona pomiarem z dnia 20.08.2015r.
Układ odniesienia współrzędnych płaskich - 2000 s.6
Układ wysokościowy - Kronsztadt 86


Uwaga!
Na obszarze objętym treścią mapy nie znajdują się punkty osnowy geodezyjnej podlegające ochronie.
Służebności gruntowych nie badano.
Nie wyklucza się istnienia w terenie również innych urządzeń podziemnych,
które nie zostały zgłoszone do inwentaryzacji jednostce wykonawstwa geodezyjnego.

BIURO GEODEZJI
Waldemar Tomasz Czarniecki
Biuro Terenowe w G-odrządzu
86-300 Grudziądz, ul. 23 Sycznia 16
t. 845 121 04 84 fax 845 128 637

GEODETA UPRAWNIONY
Waldemar Tomasz Czarniecki
Lp. zaw. m. 17530



Podpisuje się, że niniejszy dokument został opracowany w wyniku prac geodezyjnych i technicznych, których rezultaty przedstawiają techniczny wyznaczenie granic i ustalenie powierzchni działki, zgodnie z przepisami prawa geodezyjnego i urbanistycznego.
Organ prowadzący: STAROSTA Świecki
Miejscowość: Dragacz
Data i podpis technika: 26.08.2015r., KIEROWNIK POWIATOWEGO URZĘDU GEODEZJI, Stefan Skarszak
Imię, nazwisko i podpis osoby reprezentującej organ: Stefan Skarszak

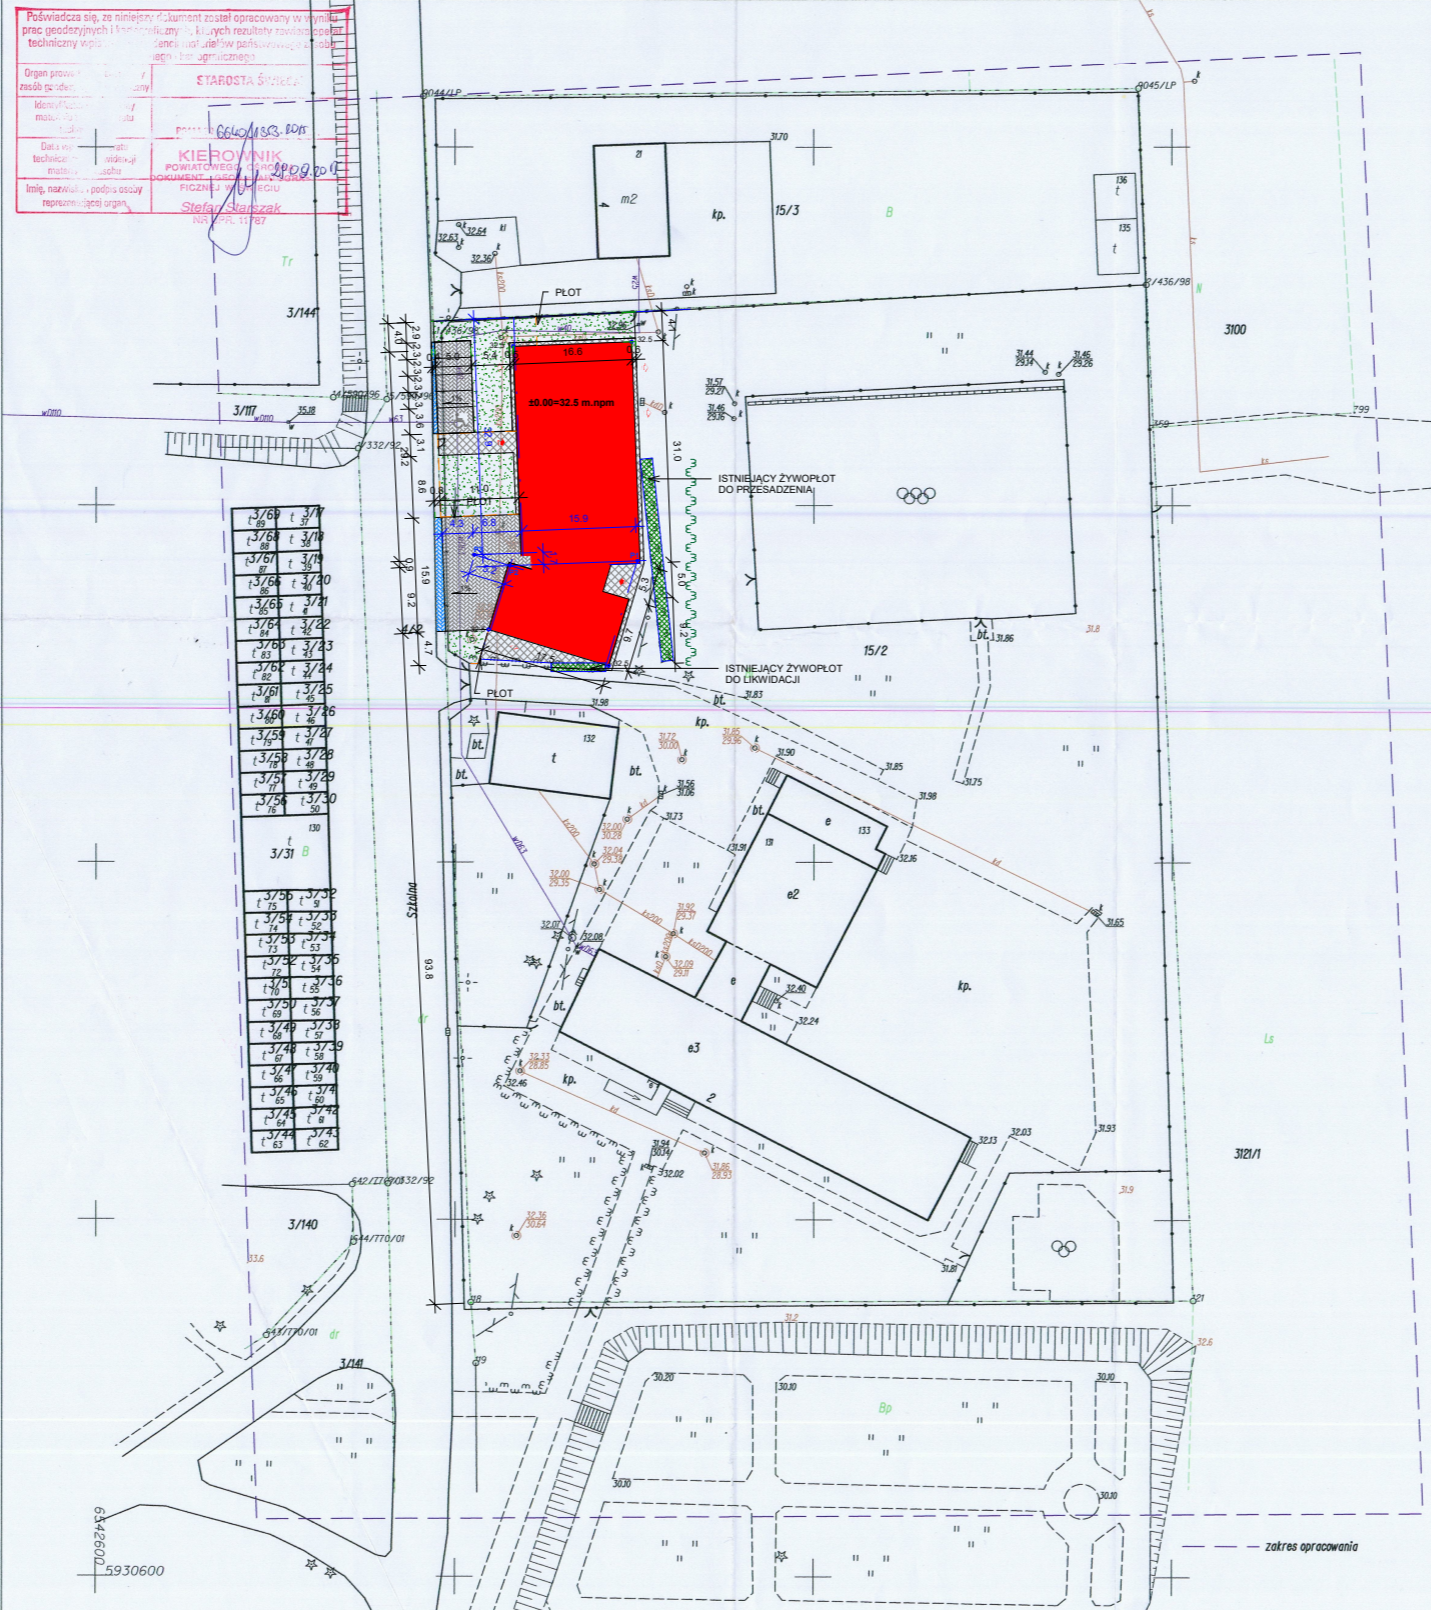

- BUDYNEK PRZEDSZKOLA
 - PARKING I PLAC POSTOJOWY KOSTKA BRUKOWA SZARA 209,5 m²
 - PARKING I PLAC POSTOJOWY W PASIE DROGI KOSTKA BRUKOWA SZARA 23,5 m²
 - DOJŚCIA PIESZE I OPASKA KOSTKA BRUKOWA ŻÓŁTA 139 m²
 - ZIELEŃ NISKA ZAGOSPODAROWANA 279,5 m²
 - GRANICA ZABUDOWY
 - GRANICA DZIAŁKI
 - PLOT
 - ZYWOPLOT DO PRZESADZENIA
 - WEJŚCIE DO BUDYNKU
 - WYJŚCIE EWAKUACYJNE I WEJŚCIA BOCZNE
 - PROJEKTOWANE PRZYŁĄCZE WODOCIĄGOWE
 - PROJEKTOWANE PRZYŁĄCZE KANALIZACYJNE
 - PROJEKTOWANY HYDRANT
- PROJEKTY PRZYŁĄCZY WG RYSUNKÓW PROJEKTU INSTALACJI SANITARNYCH

NAZWA PROJEKTU
PRZEDSZKOLE

LOKALIZACJA INWESTYCJI
**GRUPA POWIAT ŚWIECKIE
DZ. NR EWID. 15/2**

NAZWA RYSUNKU
PZT

INWESTOR
**GINIA DRAGACZ
DRAGACZ 7A 86-134 DRAGACZ**

PROJEKTANT I SPRWDZAJĄCY			
FUNKCJA	IME I NAZWISKO	NR UPRAWNIEN	PODPIS
PROJEKTANT GŁÓWNY	Adam Grudziń	0096000	
OPRAWIAJĄCY	Adam Grudziń		
SPRAWDZAJĄCY	Prp. inż. arch. Błażej Szostakiewicz	790/93	

FAZA PROJEKTU		BRANŻA		ARCH.	
PB		ARCH.			
NR RYSUNKU	SKALA	DATA			
U-1	1 : 500	KWIECIEŃ 2017			

WYKONAWCA OPRACOWANIA
 Pracownia Architekcyjna Magdżena Januszek
ul. Rebita Wytek 2
86-741 Górniki
T: +48 58 748 38 65
M: +48 600 858 618
www.mj.gda.pl