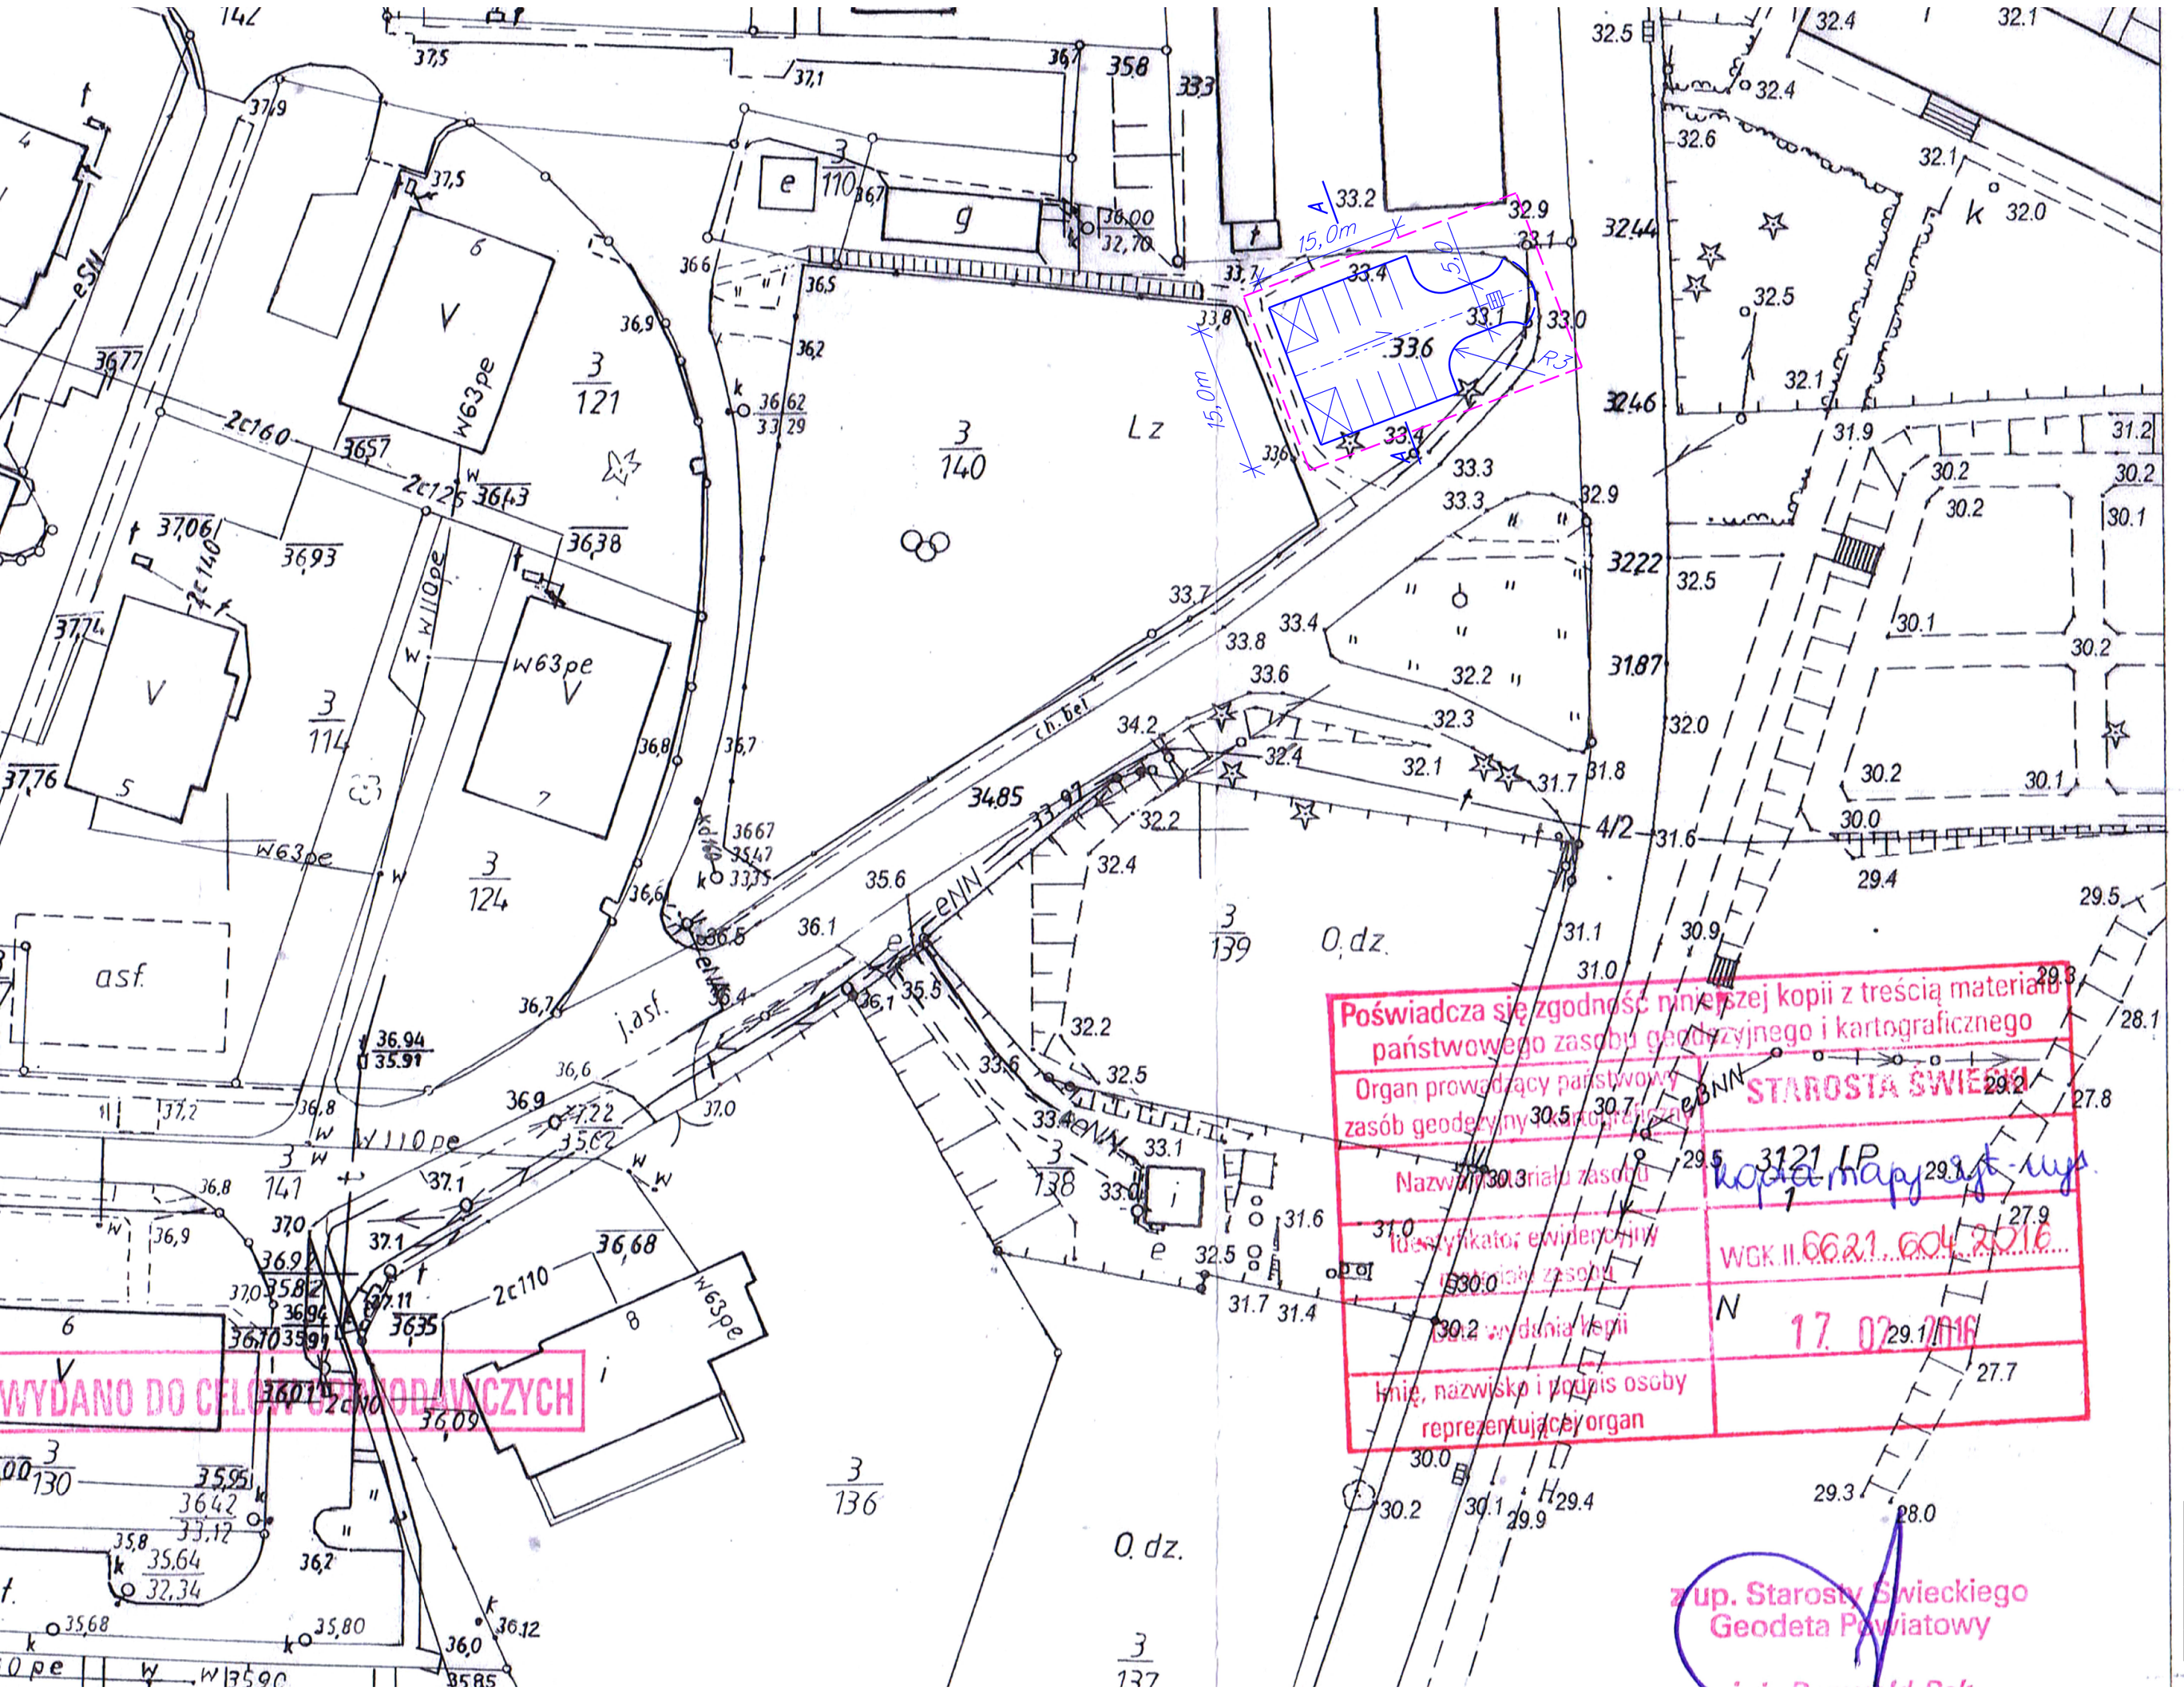

Poświadcza się zgodność niniejszej kopii z treścią materiału państwowego zasobu geodezyjnego i kartograficznego

Organ prowadzący państwowy zasób geodezyjny i kartograficzny	STAROSTA ŚWIECKI
Nazwa materiału zasobu	3121 LP kopia mapy zas. rys.
Identyfikator ewidencyjny materiału zasobu	WGK II.6621.604.2016
Data wydania kopii	N 17.02.2016
Imię, nazwisko i podpis osoby reprezentującej organ	

z up. Starosty Świeckiego
Geodeta Powiatowy

LEGENDA

- krawężnik bet. 30x15
- opornik bet. 12x25
- zakres opracowania
- wpust • studnia chłonna

Inwestor	Gmina Dragacz		
Nazwa inwestycji	Utwardzenie czesc dz. nr 3/140 w m. Grupa		
Tytuł opracowania	Plan zagospodarowania terenu	Skala 1:500	Nr rys. 1
Opracował:	mgr inż. Adam Meller	03.2016	Podpis: