



Przekrój nr A-A

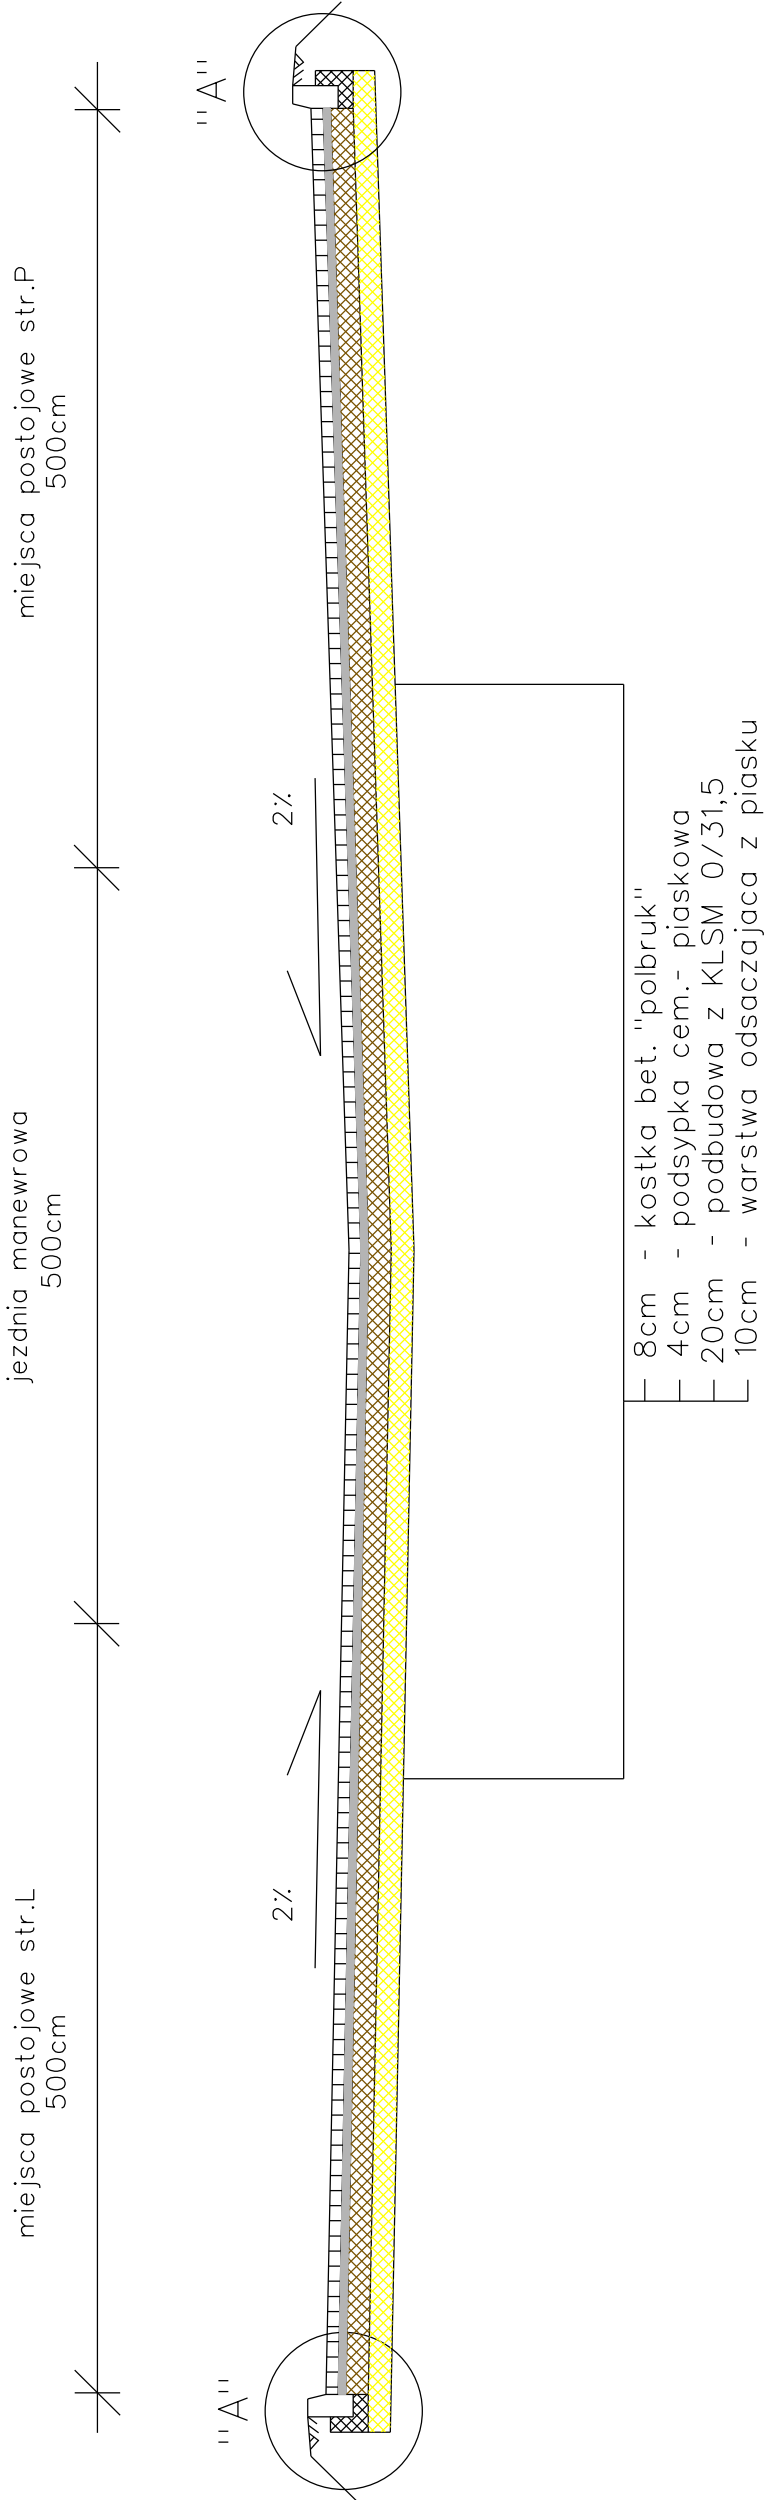

SZCZEGÓŁY KONSTRUKCYJNE

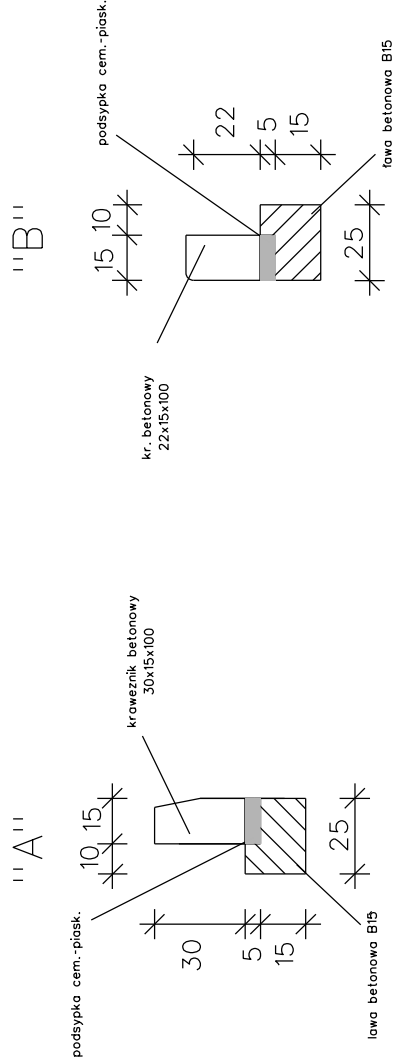

Inwestor	Gmina Dragacz		
Nazwa inwestycji	Utwardzenie czescidz. n 3/140 w m. Grupa		
Tytul opracowania	PRZEKROJE KONSTRUKCYJNE	Skala 1:50	Nr rys. 2a
Opracowali:	mgr inz. Adam Meller		Podpis:
			04.2016