


Schemat studni chlonnej

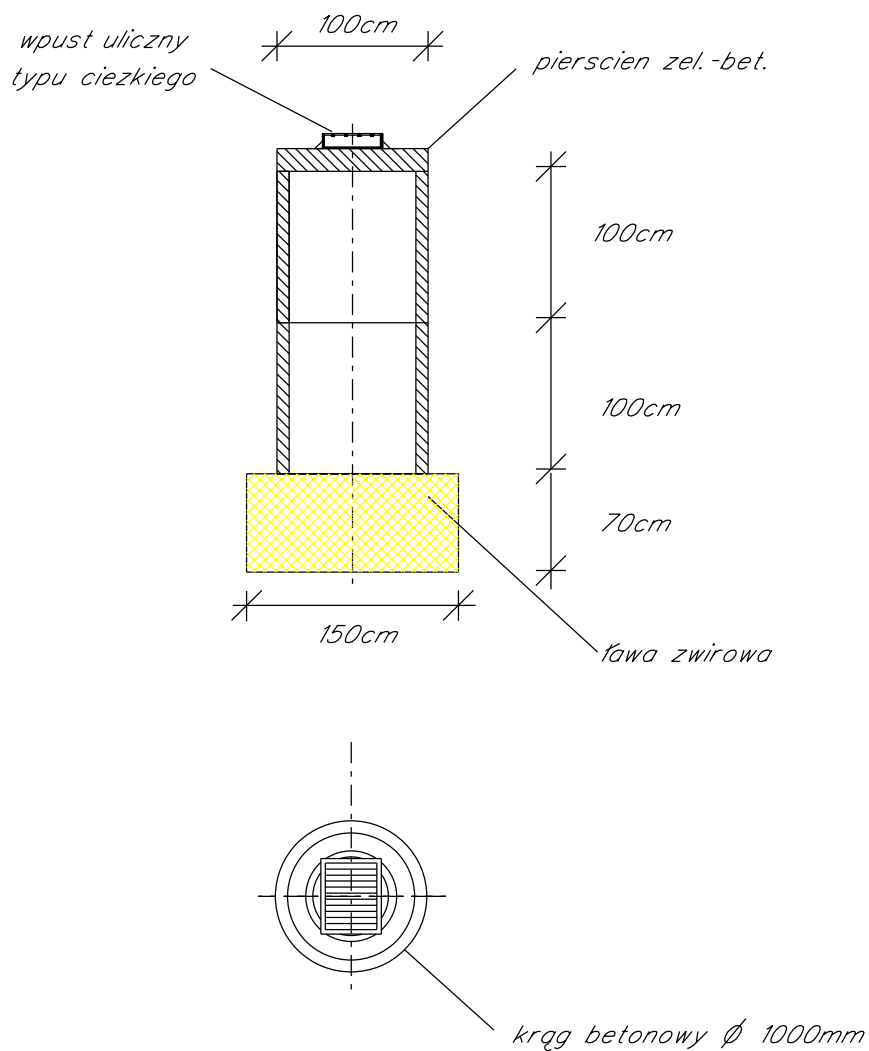

| | | | |
|-------------------|--|---------------|---------------|
| Inwestor | Gmina Dragacz | | |
| Lokalizacja | Utworzenie czesci dz. nr 3/140 w m. Grupa | | |
| Tytuł opracowania | PRZEKROJE KONSTRUKCYJNE | Skala 1:50 | Nr rys. 2b |
| Opracował: | mgr inż. Adam Meller | 04.2016 | Podpis: |