







Istniejący teren
Projektowana niweleta
Różnica rzędnych
Pochylenia i łuki pionowe
Proste i łuki poziome
Kilometraż

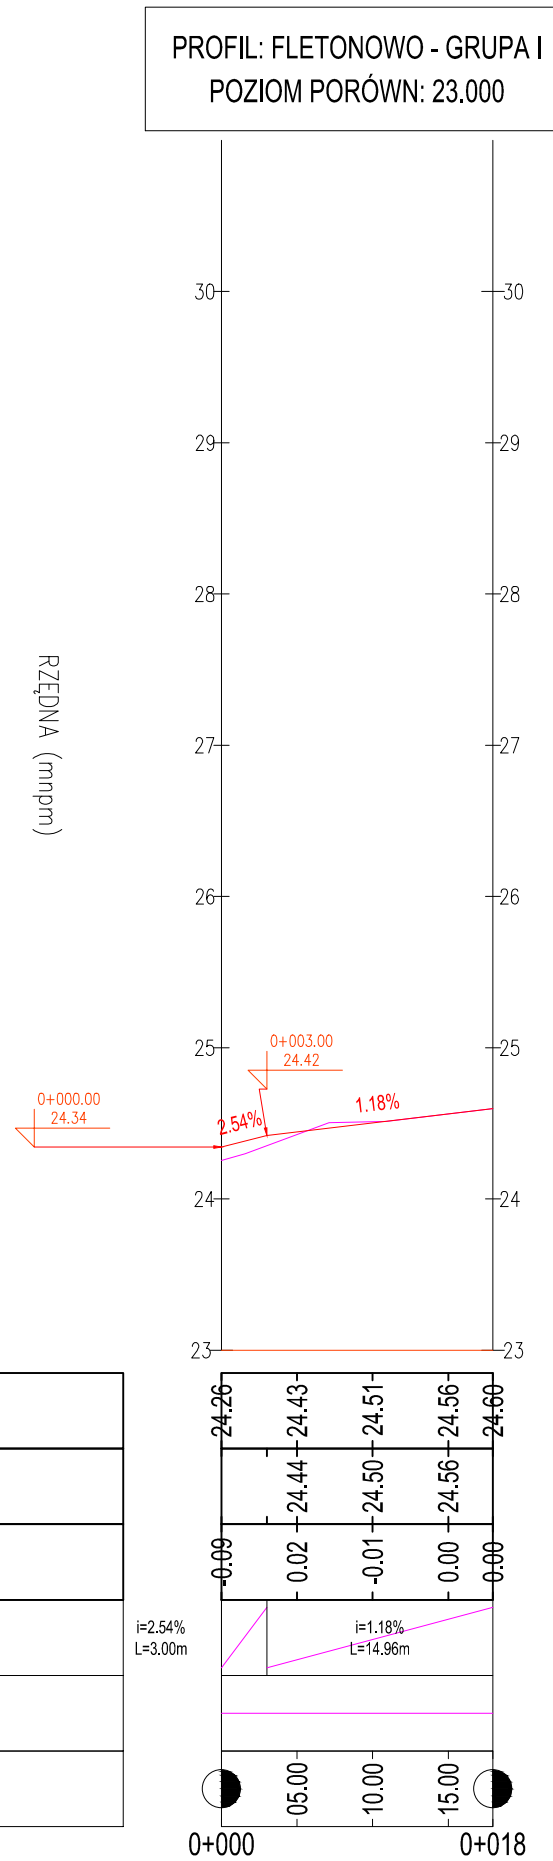


Istniejący teren
Projektowana niweleta
Różnica rzędnych
Pochylenia i łuki pionowe
Proste i łuki poziome
Kilometraż

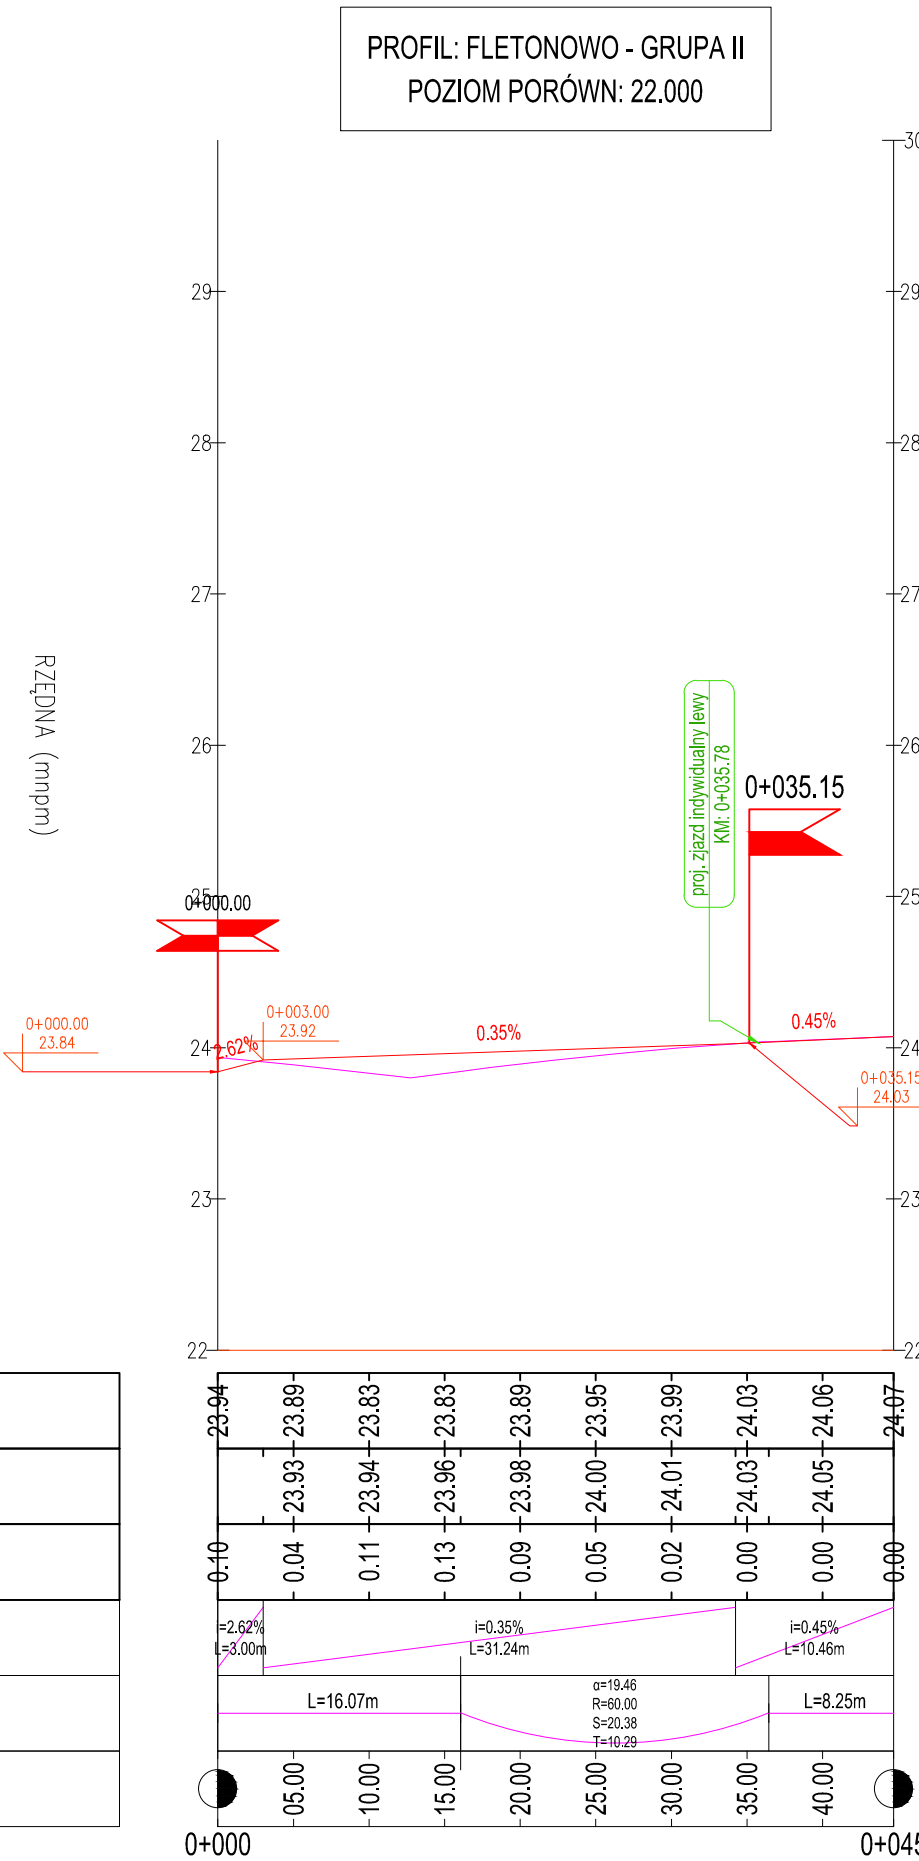

Istniejący teren
Projektowana niweleta
Różnica rzędnych
Pochylenia i łuki pionowe
Proste i łuki poziome
Kilometraż

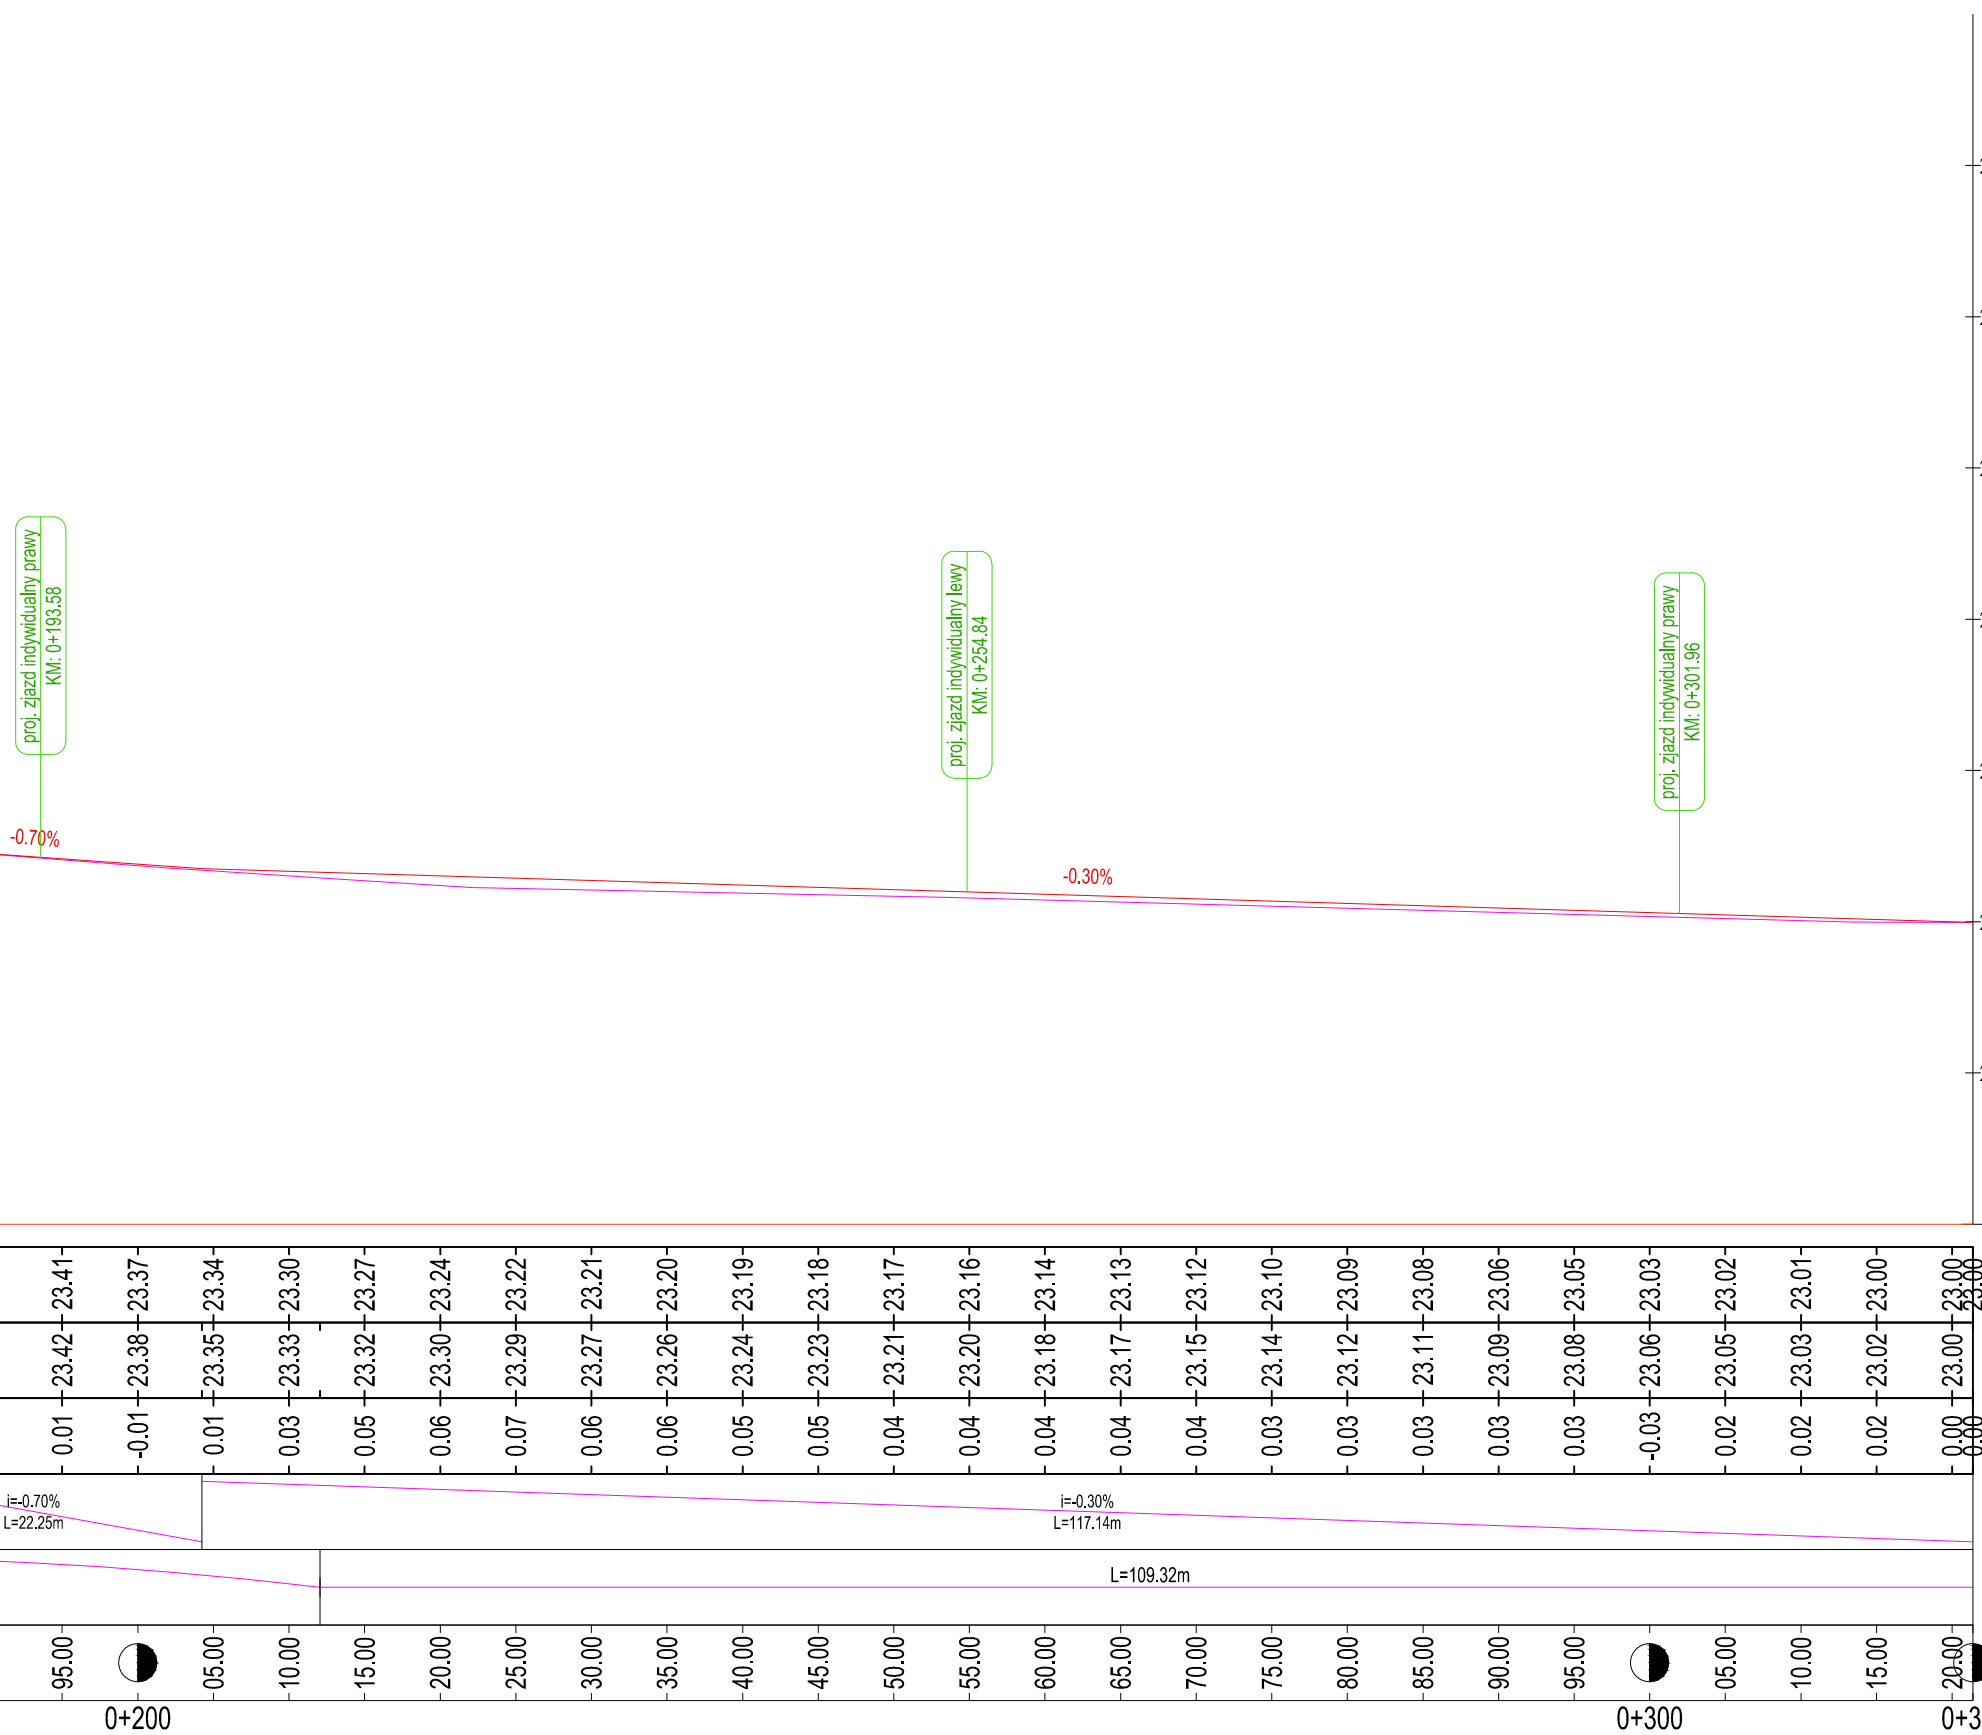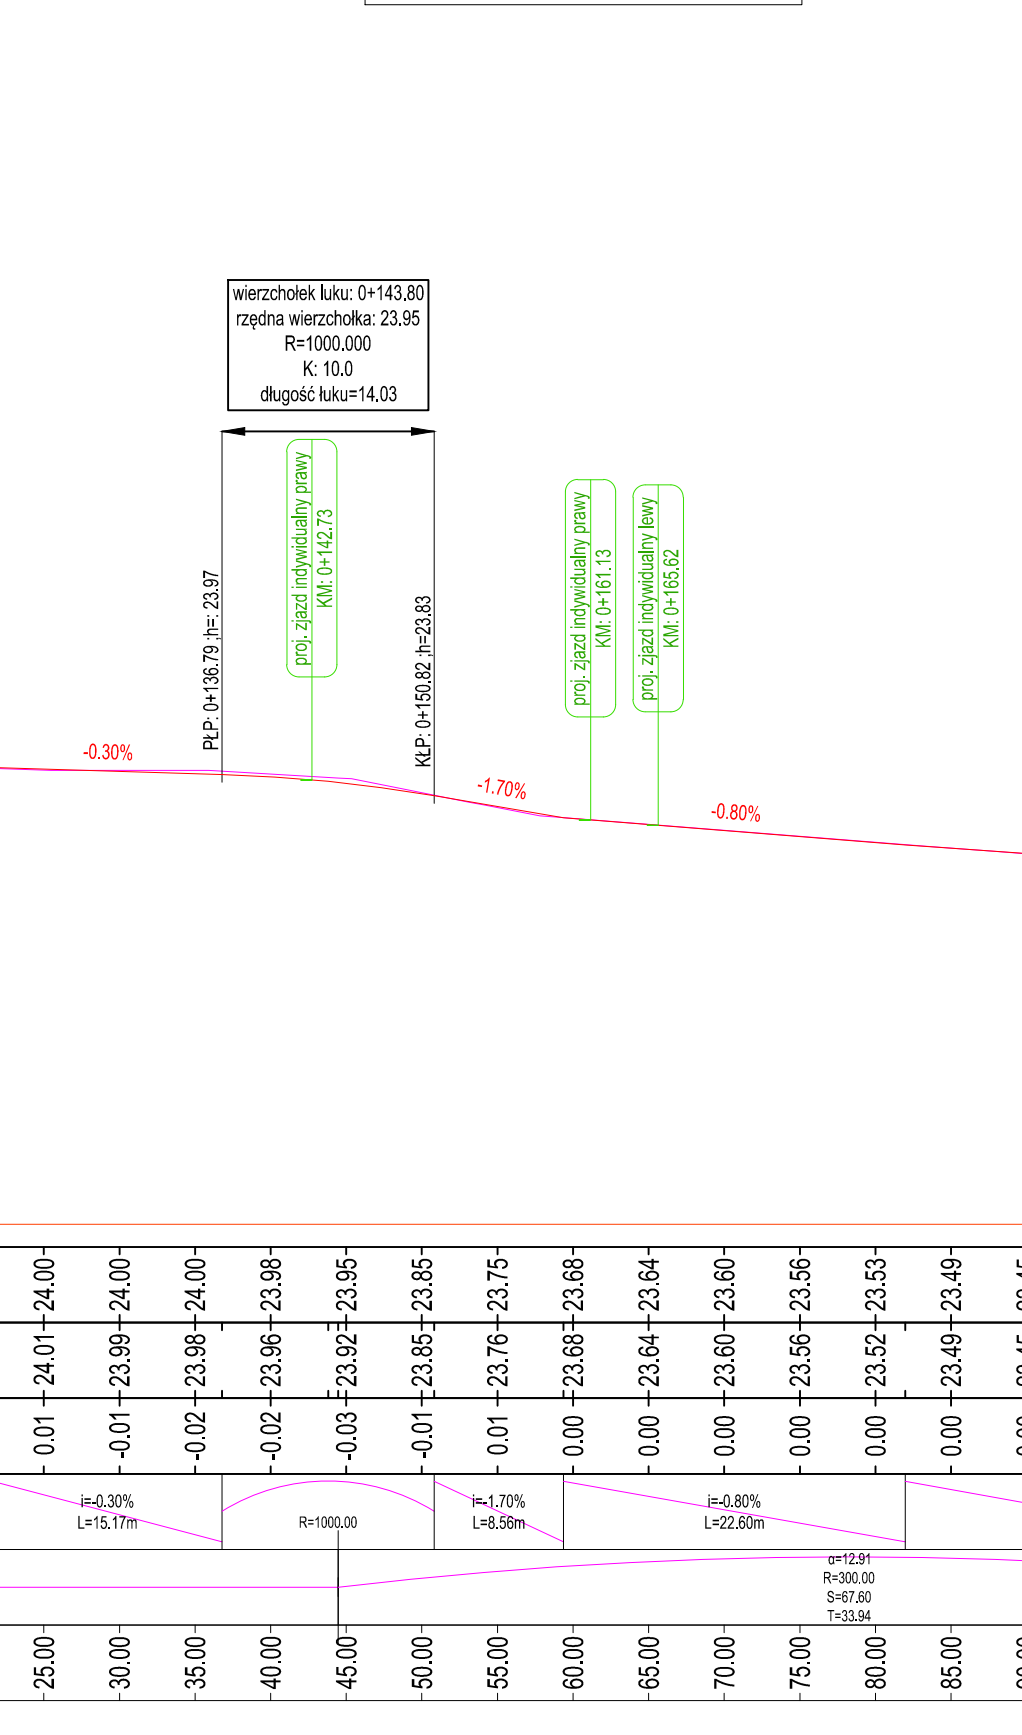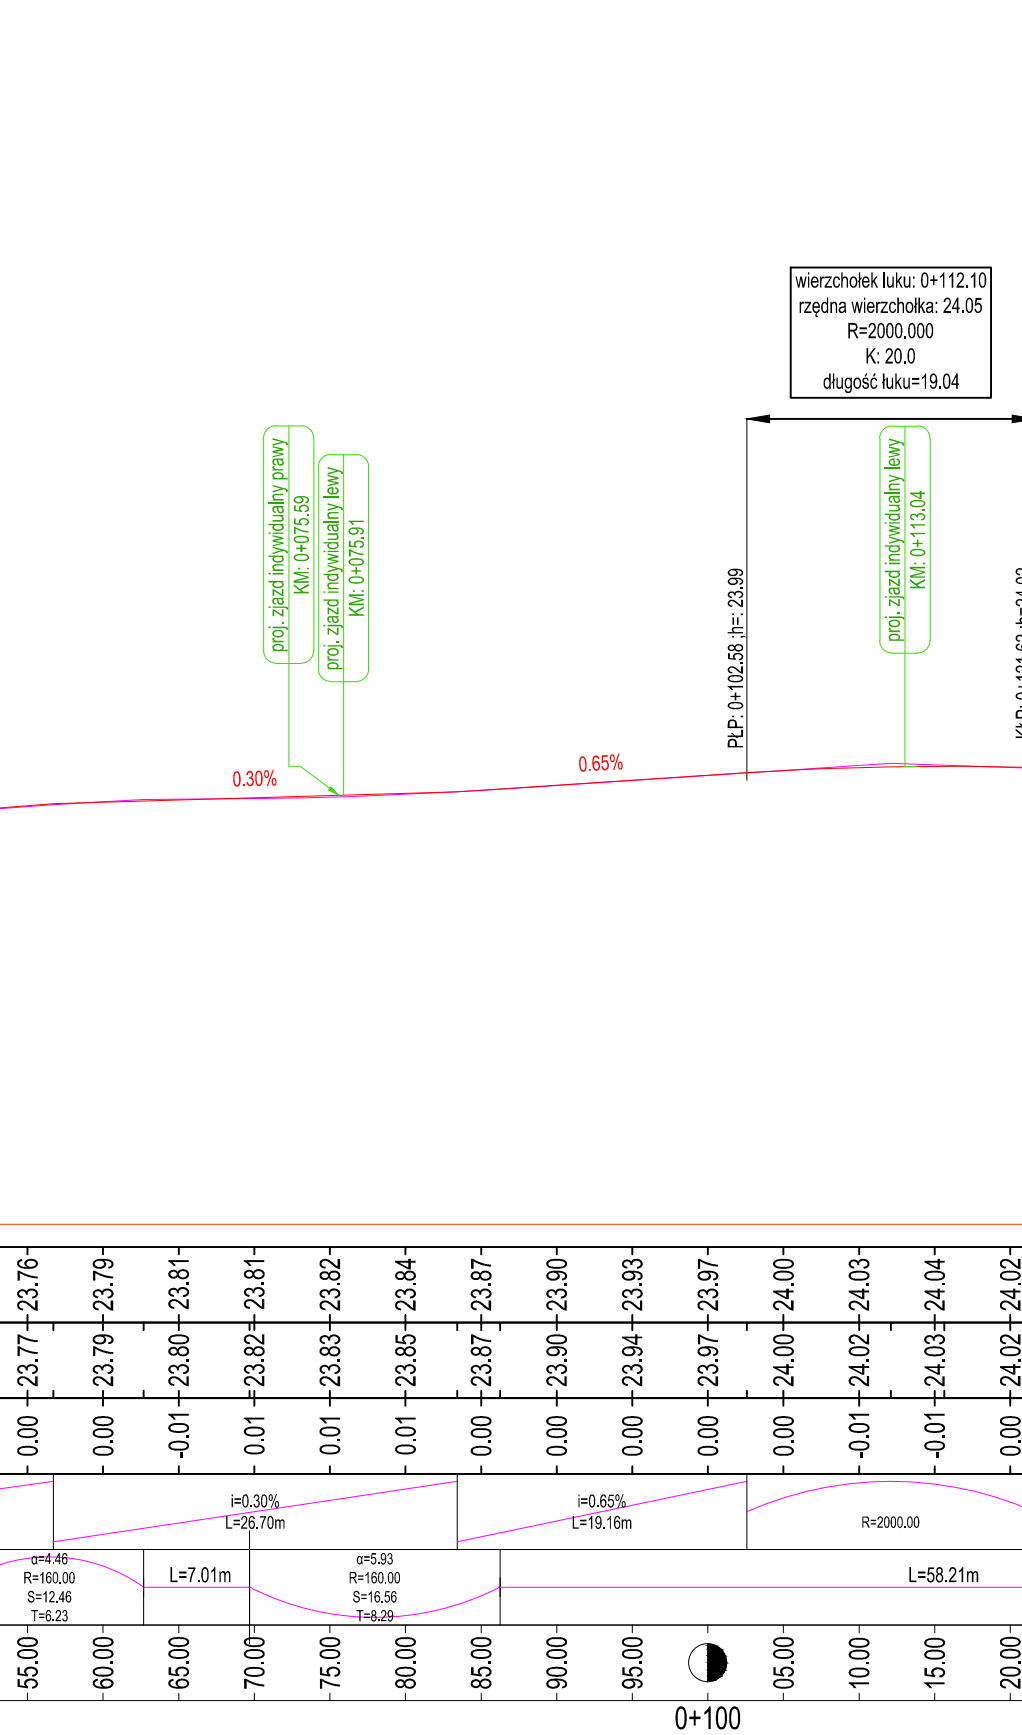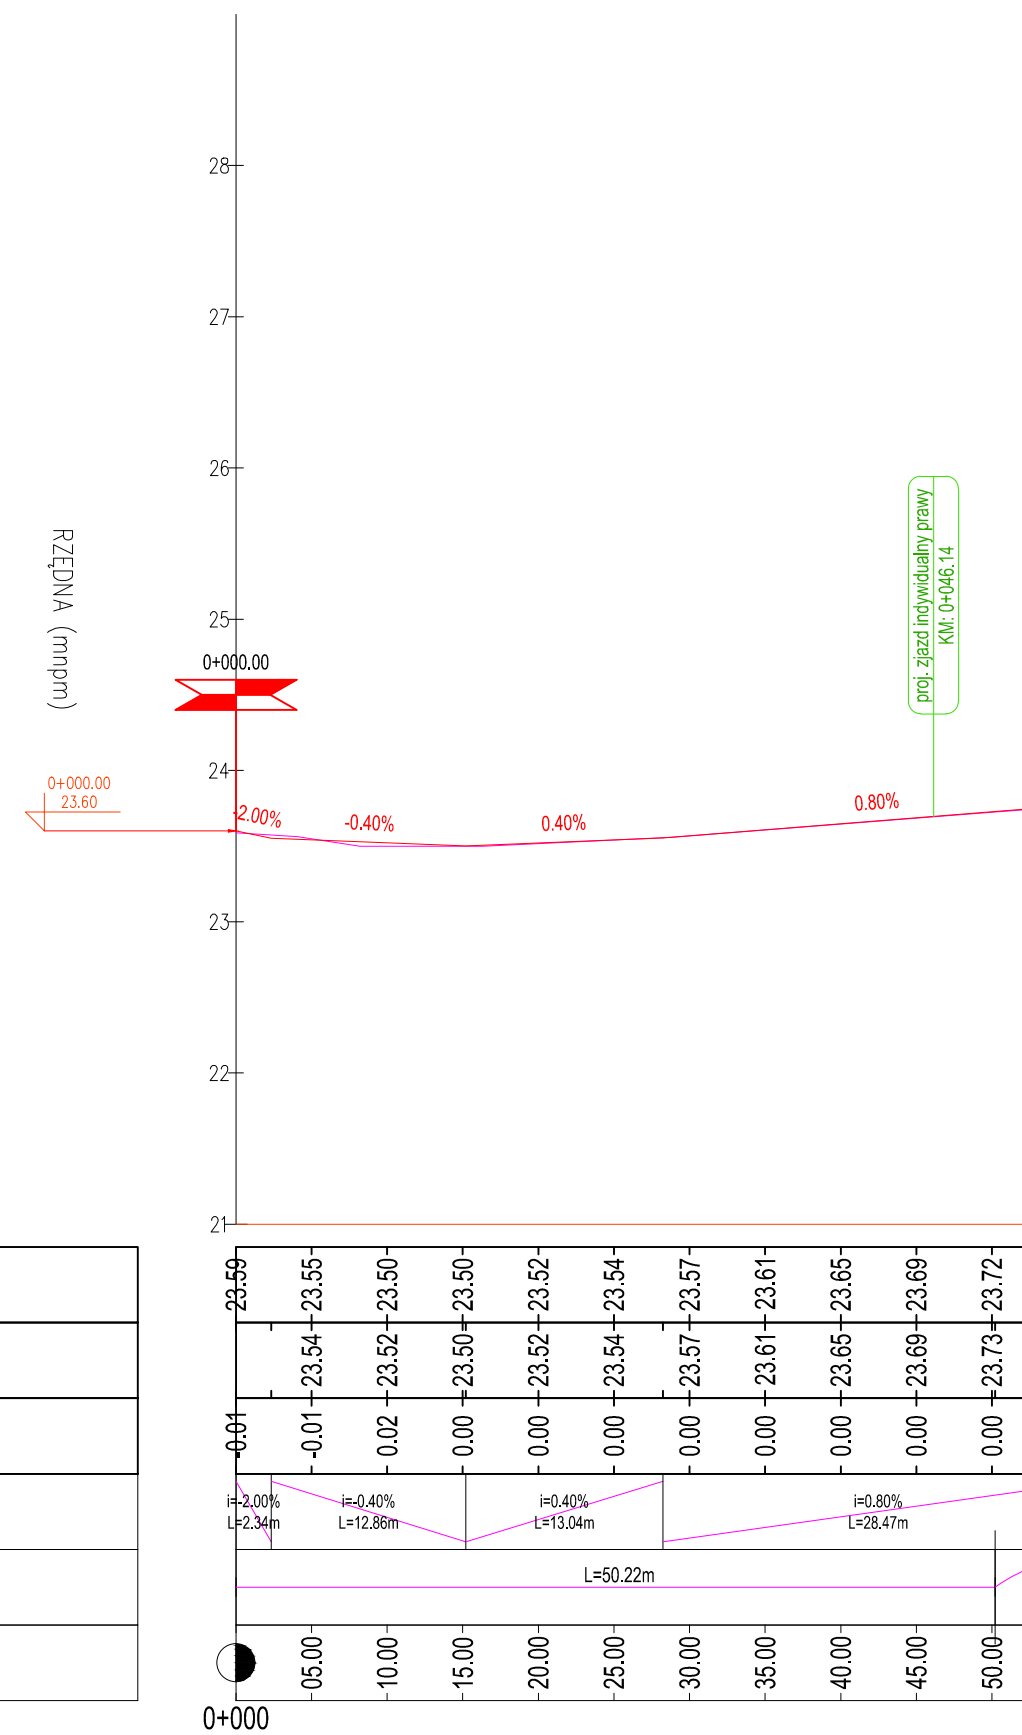

Legenda:
- niweleta jezdni
- niweleta terenu

Wykonawca ESPEJA <small>BIURO PROJEKTOWE</small> Espeja biuro projektowe ulica Górnoślaska 8/13 62-800 Kalisz				Zamawiający Gmina Dragacz Dragacz 7A 86-134 Dragacz	
Data opracowania 07.2016		Tytuł zadania:		Przebudowa drogi gminnej nr 0537009 Fletonowo - Grupa	
		Stadium		Projekt Budowlany	
Skala 1:100/1000		Tytuł rysunku		Profil Podłużny	
Brzozna	Stanowisko	Imię i nazwisko	Nr uprawnień		Podpis
Drogowca	Projektant	mgr inż. Tomasz Kosiór	WKP/0095/PWOD/07		Nr Rys 4.4
	Sprawdzający	mgr inż. Zbigniew Janaszczak	2075		
	Opracował	inż. Michał Suchecki	-		