



Istniejący teren
Projektowana niweleta
Różnica rzędnych
Pochylenia i łuki pionowe
Proste i łuki poziome
Kilometraż

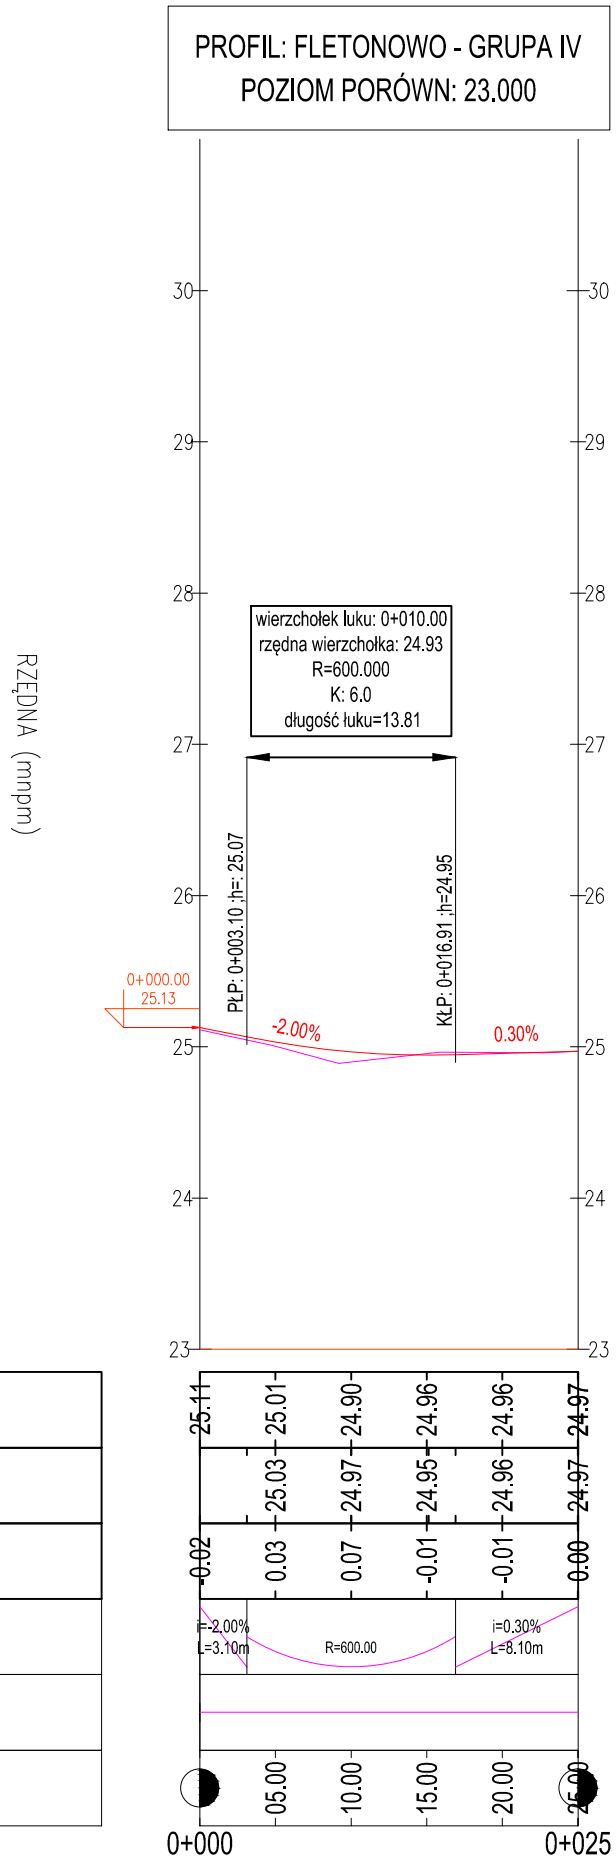



Istniejący teren
Projektowana niweleta
Różnica rzędnych
Pochylenia i łuki pionowe
Proste i łuki poziome
Kilometraż

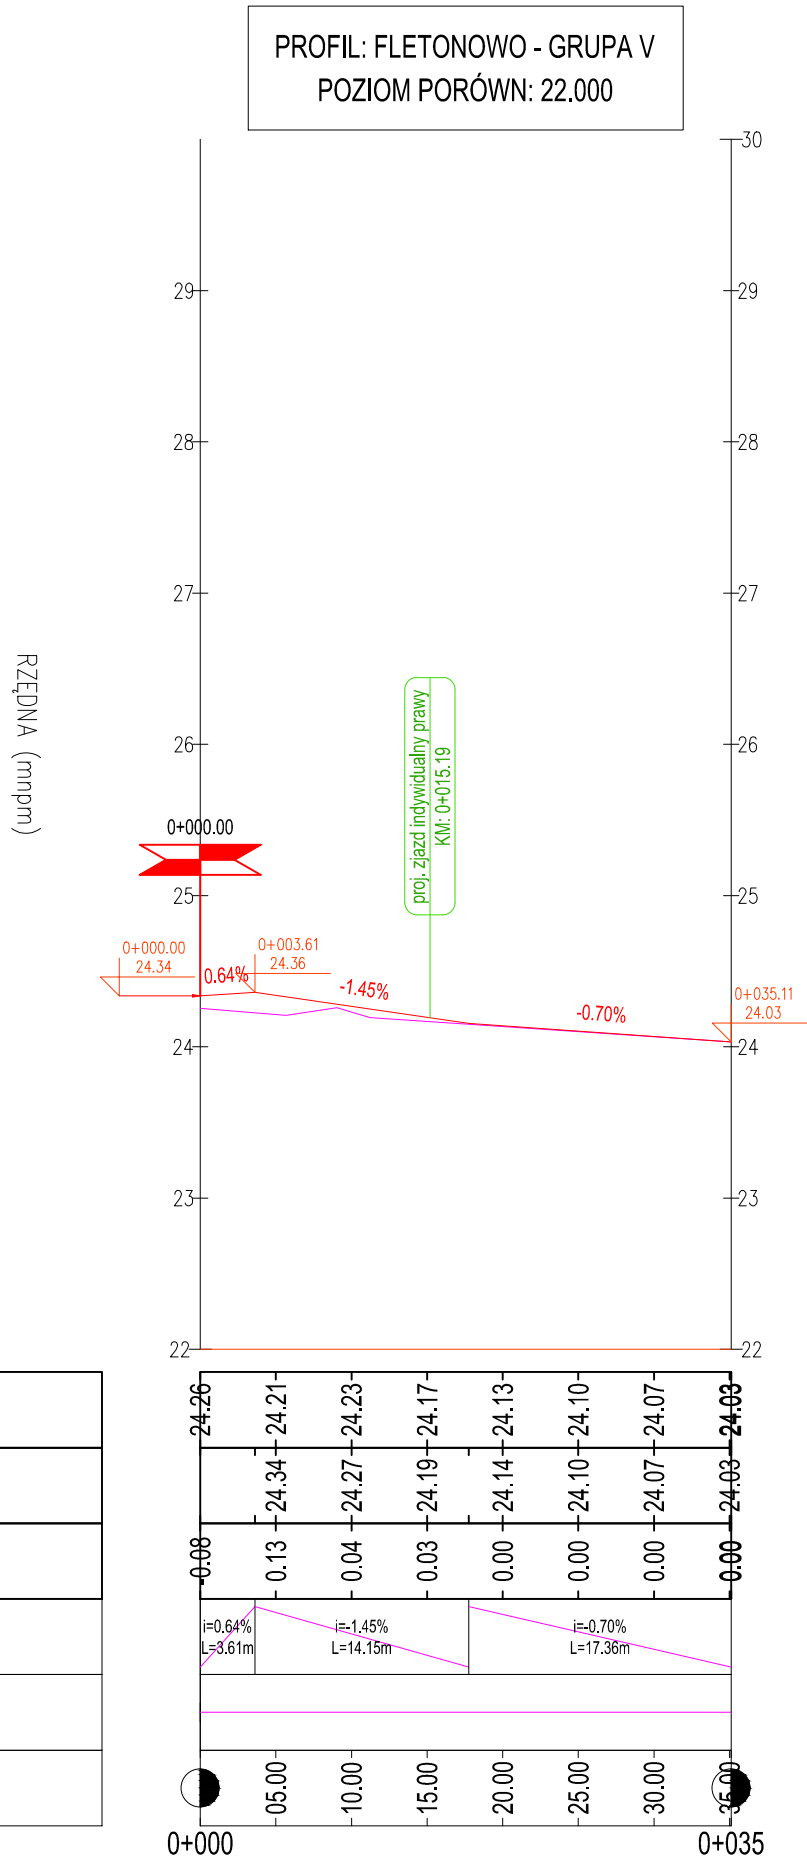

Legenda:

- niweleta jezdni
- niweleta terenu

Wykonawcza		Zamawiający			
<div><p>Espeja biuro projektowe ulica Górnoślaska 8/13 62-800 Kalisz</p></div>		<div></div>	<p>Gmina Dragacz Dragacz 7A 86-134 Dragacz</p>		
Data opracowania 07.2016		Tytuł zadania:	Przebudowa drogi gminnej nr 0537009 Fletnowo - Grupa		
		Stadium	Projekt Budowlany		
Skala 1:100/1000		Tytuł rysunku	Profli Podłużny		
Branża	Stanowisko	Imię i nazwisko	Nr uprawnień	Podpis	Nr Rys 4.5
Drogowa	Projektant	mgr inż. Tomasz Kosior	WKP/0095/PWOD/07		
	Sprawdzający	mgr inż. Zbigniew Janaszczyk	20/75		
	Opracował	inż. Michał Suchecki	-		