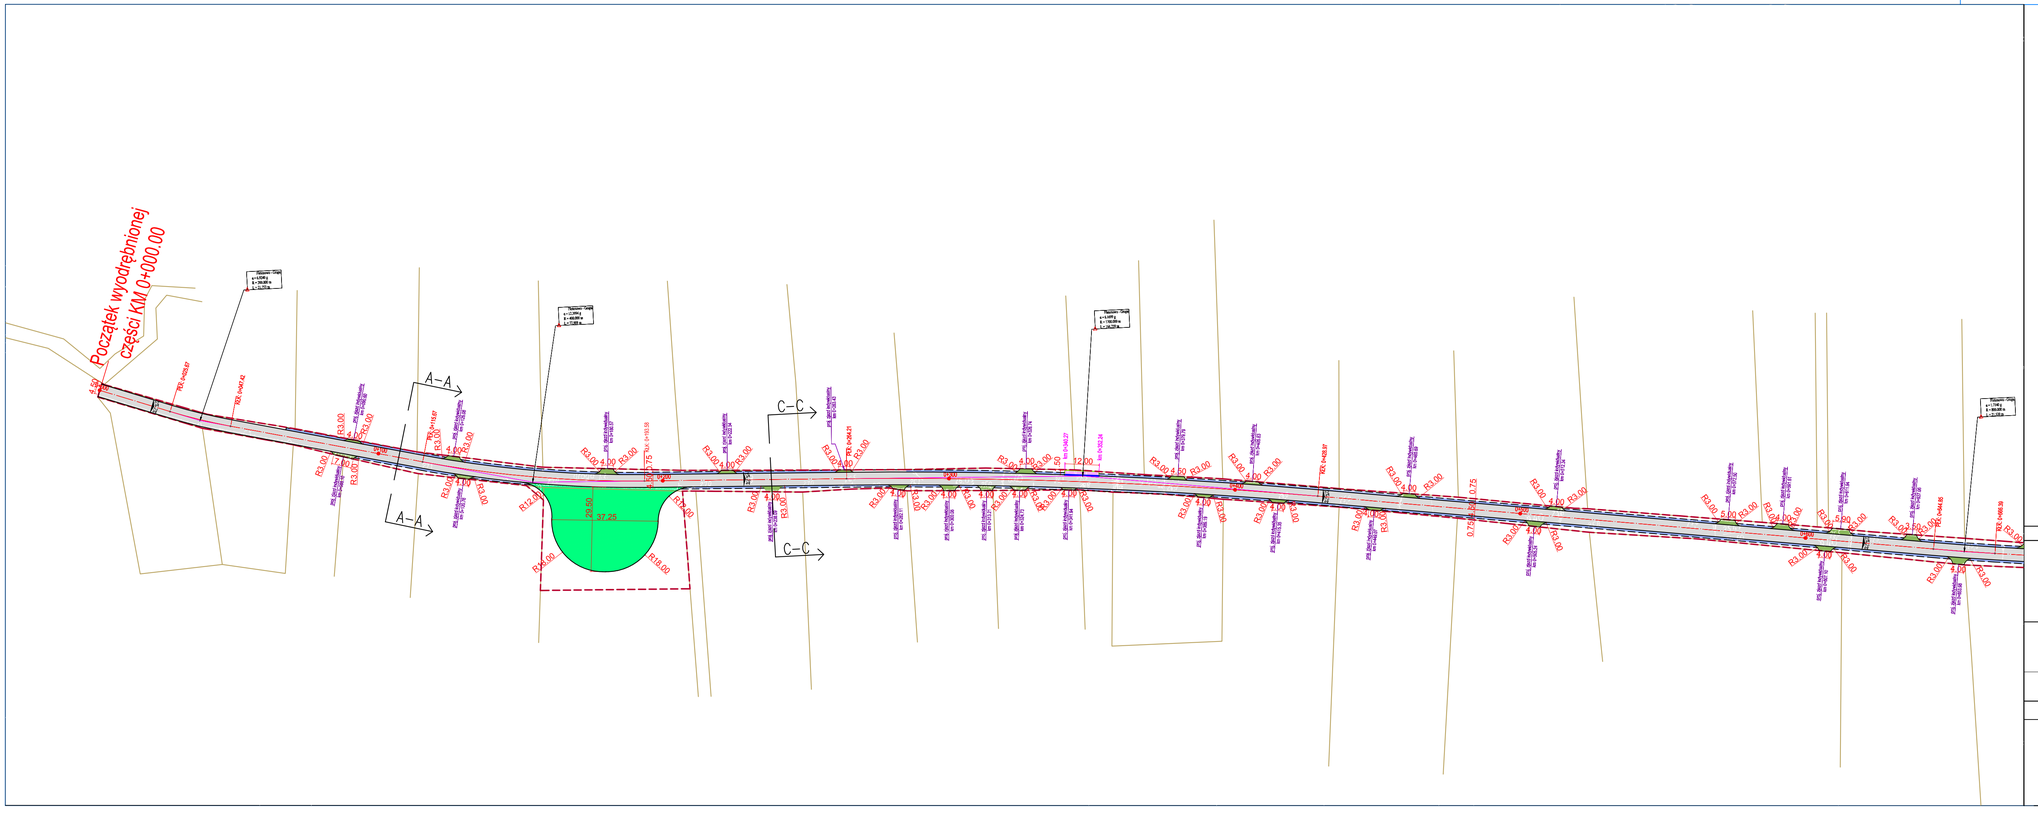

Legenda:

- oś jezdni
- zakres robót drogowych
- krawędź zjazdu z kruszywa
- krawędź jezdni
- krawędź pobocza
- krawężnik betonowy 15x30x100 cm
- krawężnik betonowy obniżony 15x30x100 cm
- obrzeże betonowe 8x30x100 cm
- opornik betonowy 12x25x100 cm

- nawierzchnia jezdni z mieszanki mineralno - asfaltowej
- nawierzchnia chodnika z kostki betonowej
- nawierzchnia zjazdu z kostki betonowej
- nawierzchnia zjazdu z kruszywa łamanego
- pobocze z kruszywa łamanego
- odtworzenie istniejących rowów

Wykonawcza		Zamawiający
ESPEJA BIURO PROJEKTOWE *Espeja biuro projektowe* *ulica Górnośląska 8/13* *62-800 Kalisz*		*Gmina Dragacz* *Dragacz 7A* *86-134 Dragacz*
Data opracowania *07.2016*	*Tytuł zadania:*	*Przebudowa drogi gminnej nr 0537009 Fletnowo - Grupa*
	Stadium	*Projekt Budowlany*
Skala 1:1000	*Tytuł rysunku*	*Plan sytuacyjny*

Branża	*Stanowisko*	*Imię i nazwisko*	*Nr uprawnień*	*Podpis*	
Drogowa	*Projektant*	*mgr inż. Tomasz Kosior*	*WKP/0095/PWOD/07*		*Nr Rys 3.1*
	Sprawdzający	*mgr inż. Zbigniew Jarzeczyk*	20/75		
	Opracował	*inż. Michał Suchocki*	-		