


Szczegół

Skala 1:50


Zjazd indywidualny z kruszywa łamnego

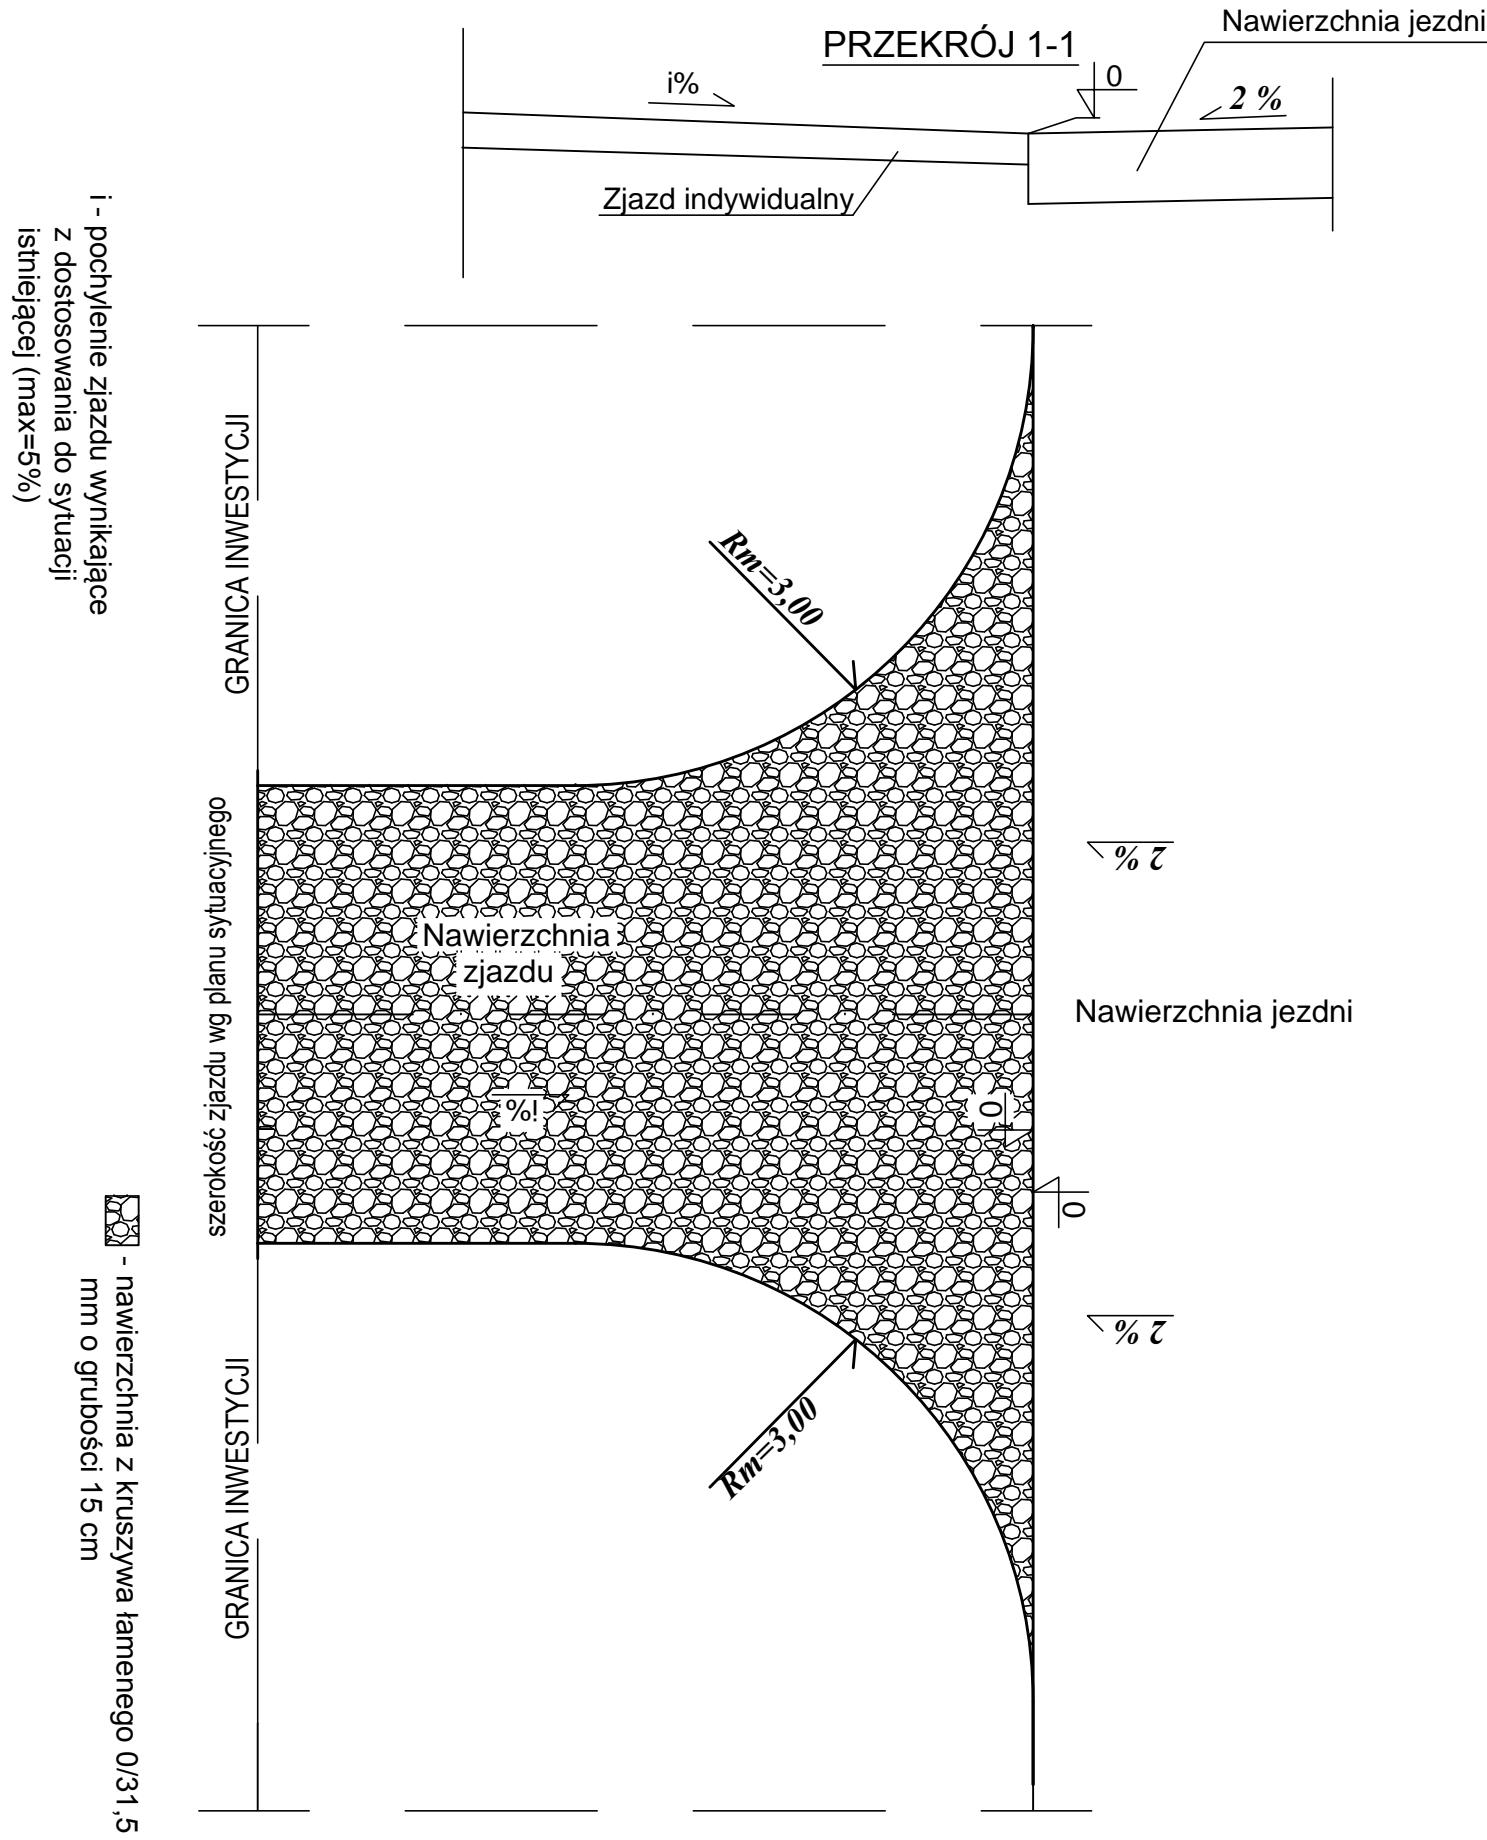



Szczegół

Skala 1:50

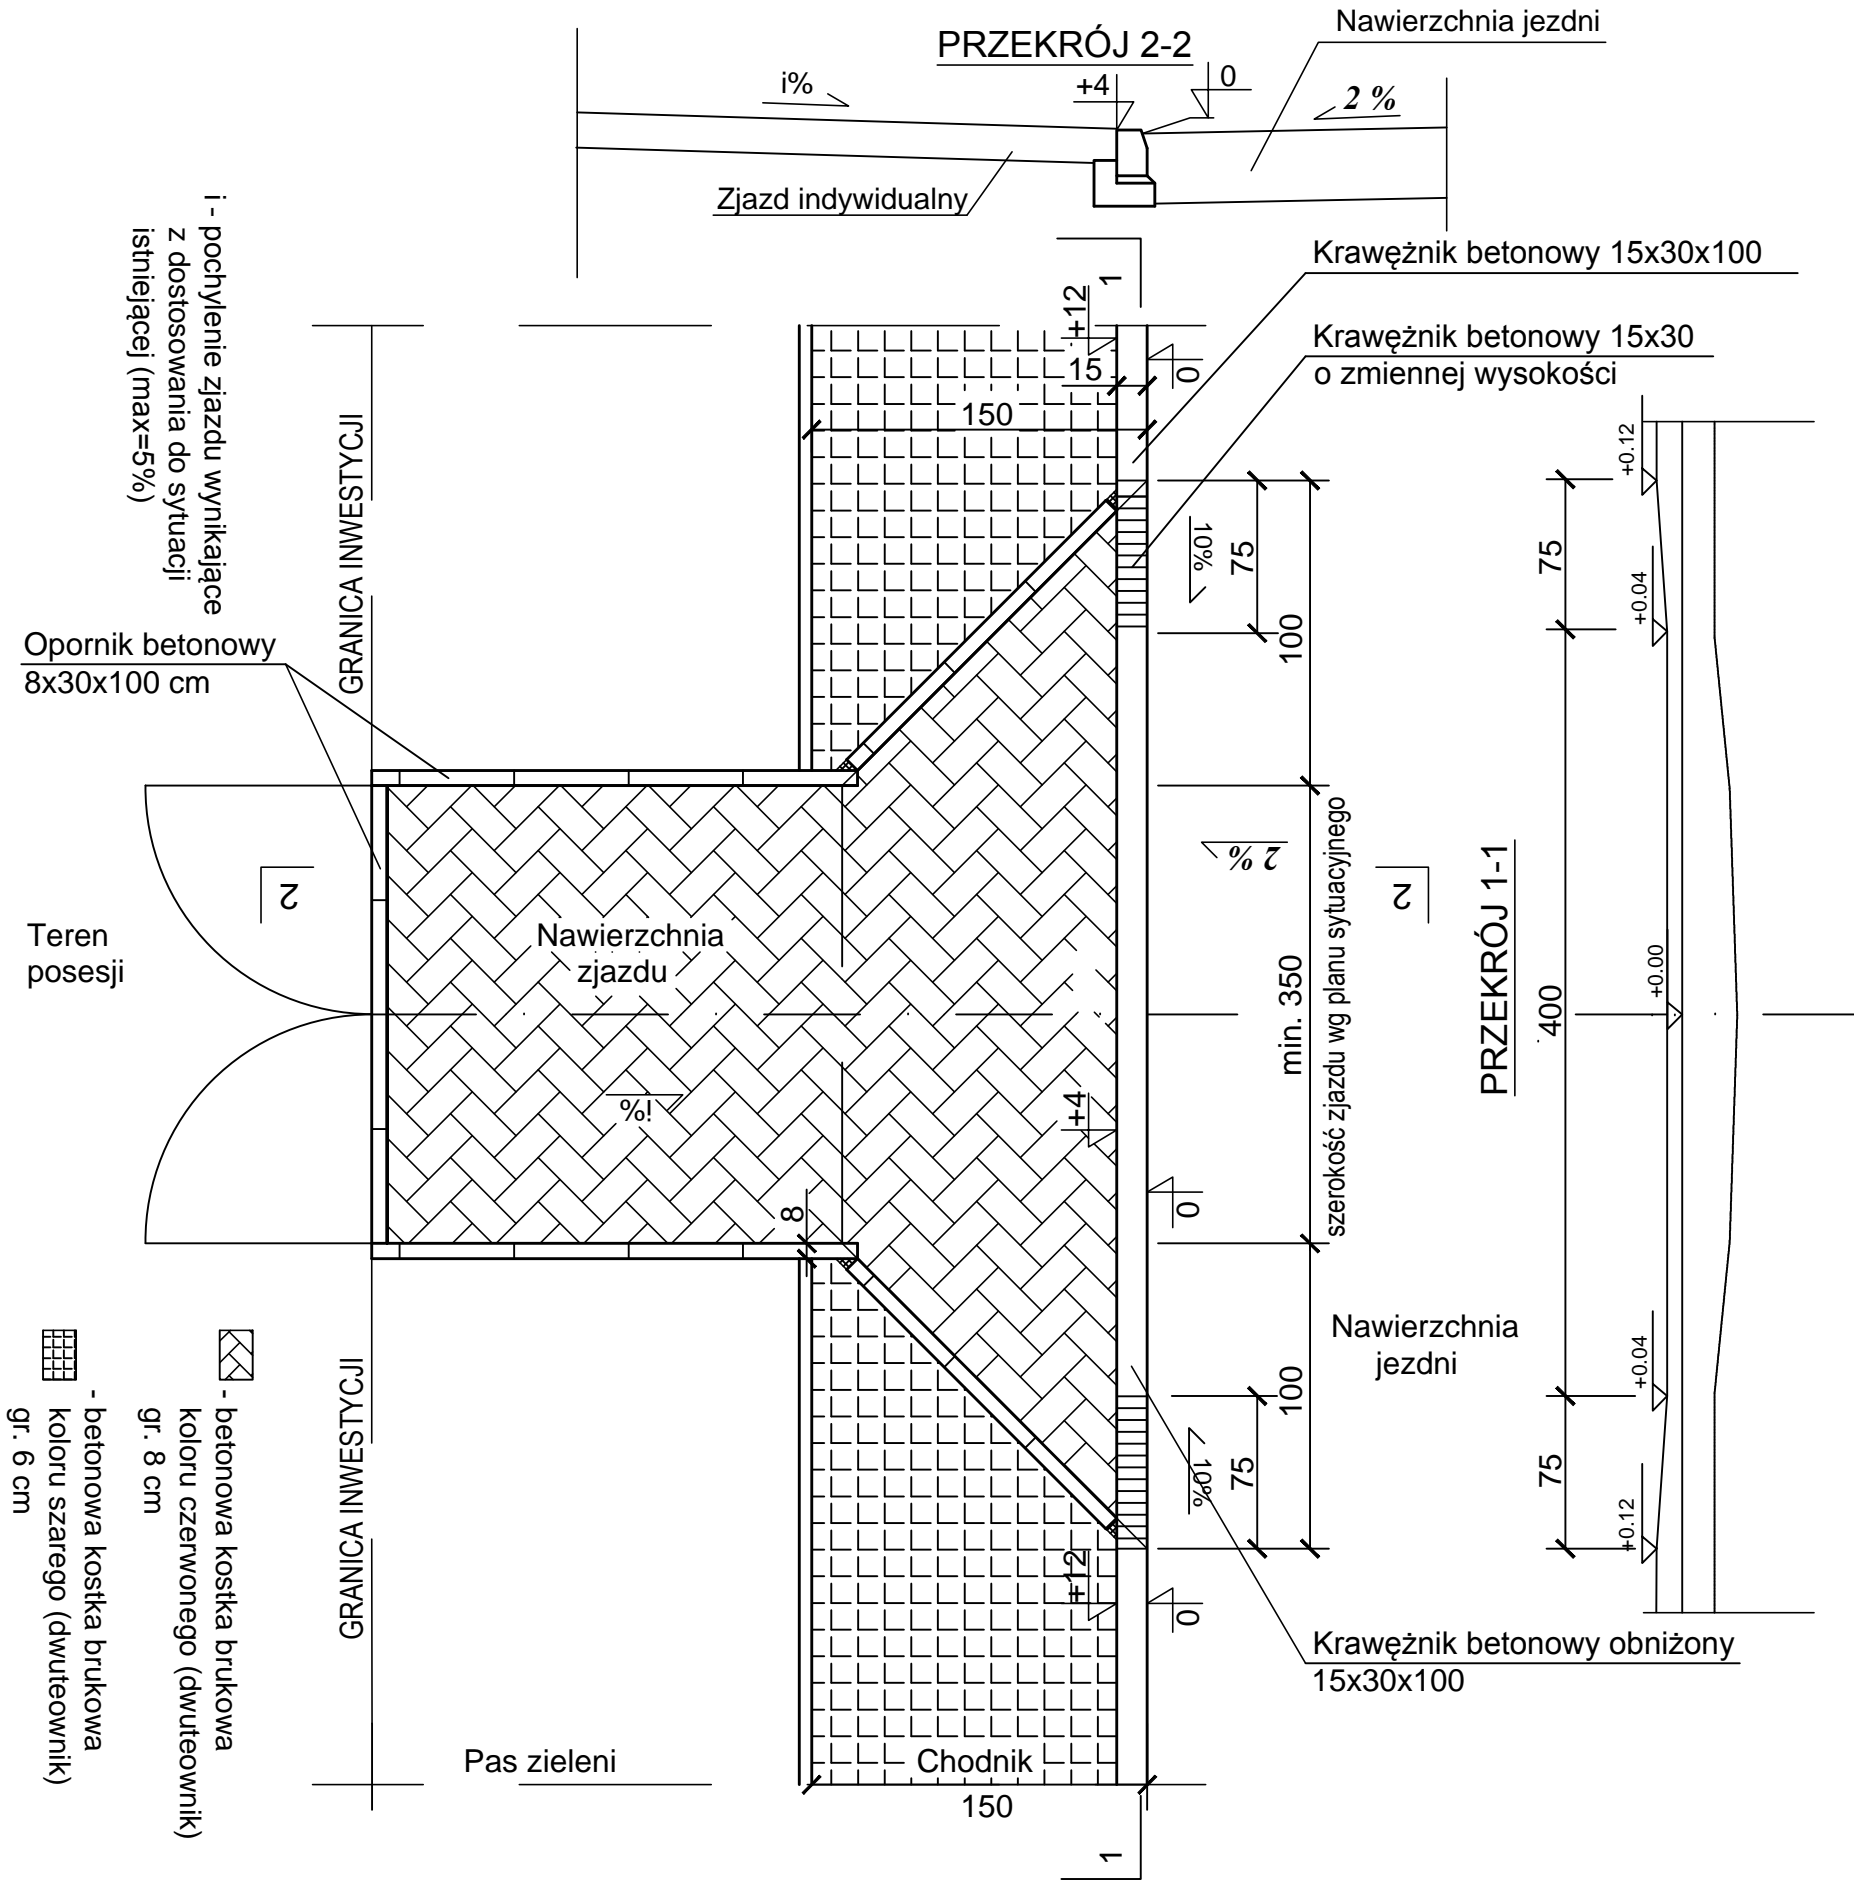Zjazd indywidualny z kostki betonowej



Wykonawca		Zamawiający			
<div><p>Espeja biuro projektowe ulica Górnoślaska 8/13 62-800 Kalisz</p></div>		<div></div>		<p>Gmina Dragacz Dragacz 7A 86-134 Dragacz</p>	
Data opracowania 07.2016		Tytuł zadania:	Przebudowa drogi gminnej nr 0537009 Fletnowo - Grupa		
		Stadium	Projekt Budowlany		
Skala 1:25		Tytuł rysunku	Szczegóły zjazdów		
Branża	Stanowisko	Imię i nazwisko	Nr uprawnień	Podpis	Nr Rys 6.2
Drogowa	Projektant	mgr inż. Tomasz Kosior	WKP/0095/PWOD/07		
	Sprawdzający	mgr inż. Zbigniew Janaszczyk	20/75		
	Opracował	inż. Michał Suchecki	-		