




PRZEKRÓJ A-A  
droga gminna nr 0537009 KR1

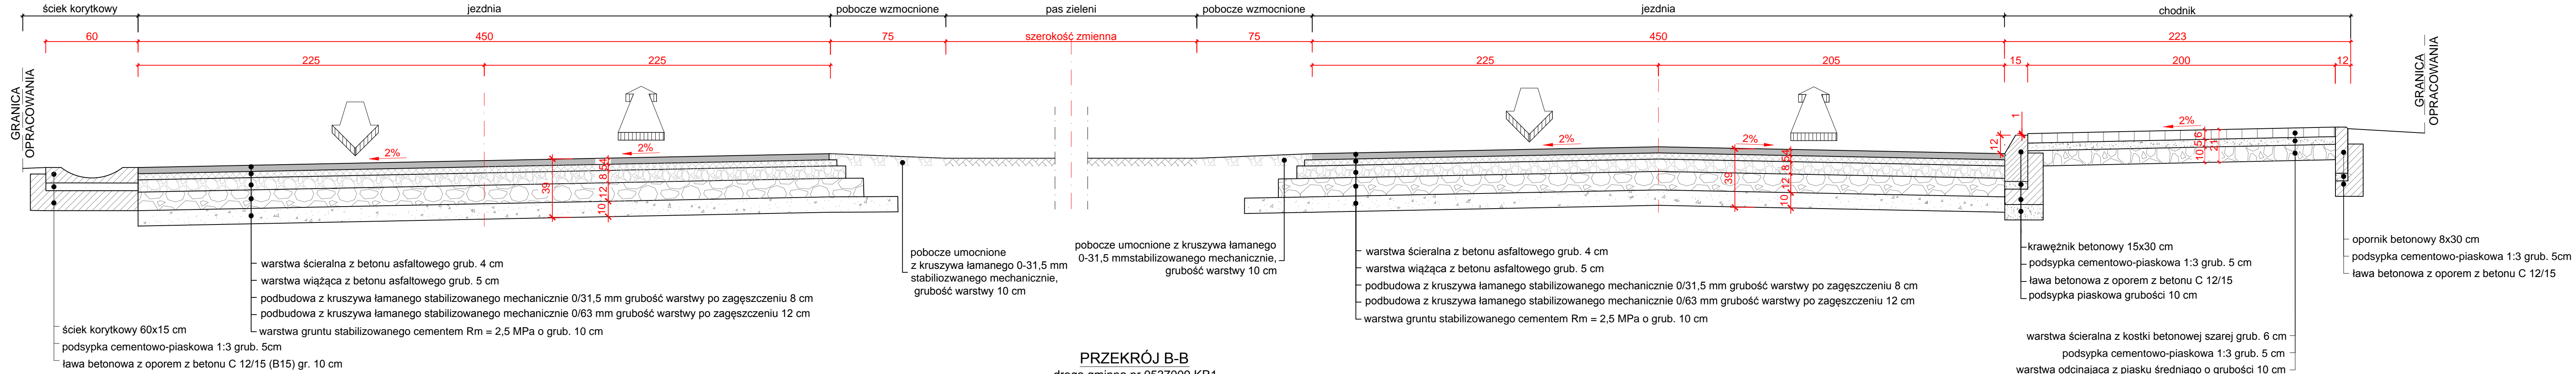

PRZEKRÓJ B-B  
droga gminna nr 0537009 KR1

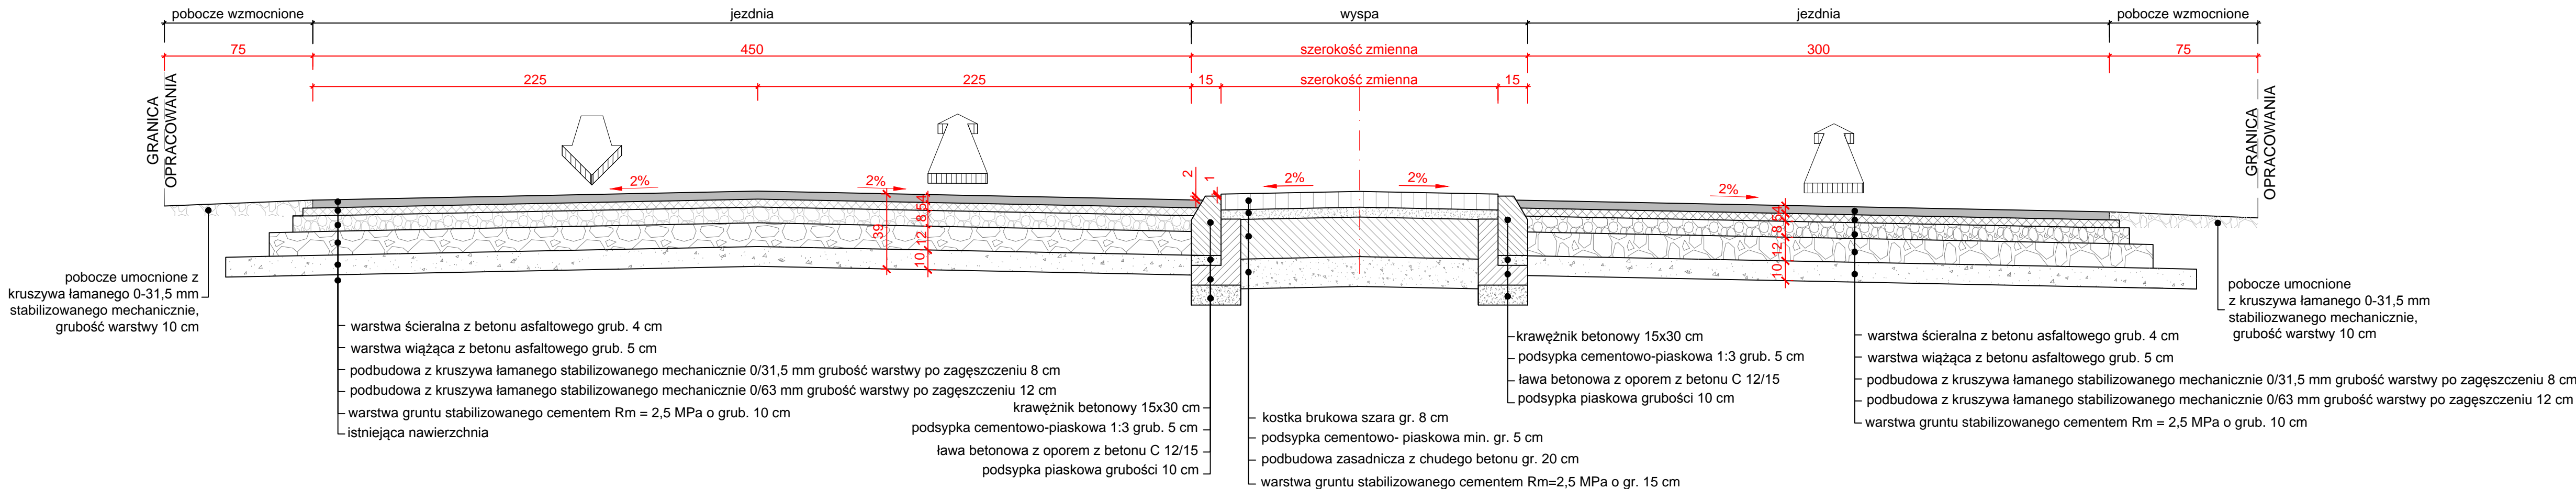

Wykonawca		Zamawiający	
 Espeja biuro projektowe ulica Górnoślaska 8/13 62-800 Kalisz		 Gmina Dragacz Dragacz 7A 86-134 Dragacz	
Data opracowania 07.2017		Tytuł zadania: Przebudowa drogi gminnej nr 0537009 Fletnowo - Grupa	Projekt Budowlany
Skala 1:50		Stadium	
Branża		Tytuł rysunku	Przekroje Normalne
Stanowisko	Imię i nazwisko	Nr uprawnień	Podpis
Projektant	mgr inż. Tomasz Kosior	WKP/0095/PWOD/07	Nr Rys 5.0
Sprawdzający	mgr inż. Zbigniew Janaszczak	20/75	
Opracował	inż. Michał Suchecki	-	