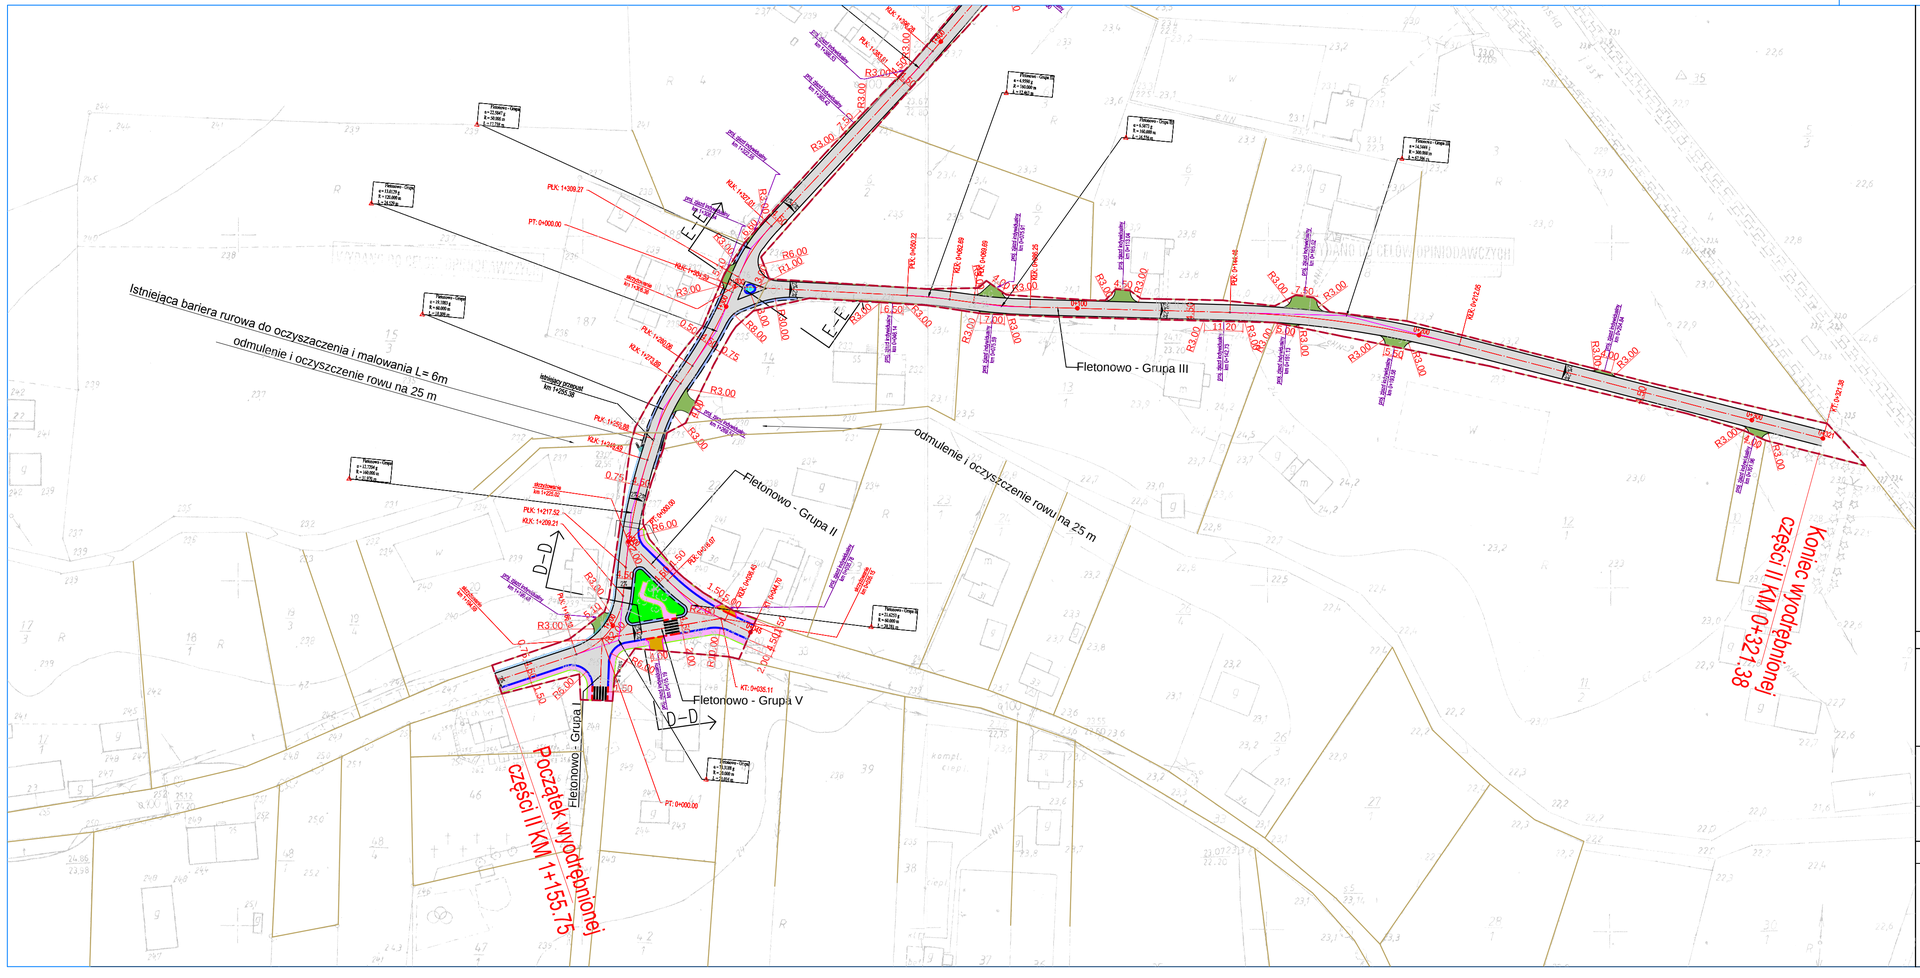

Legenda:

- oś jezdni
- zakres robót drogowych
- krawędź zjazdu z kruszywa
- krawędź jezdni
- krawędź pobocza
- krawężnik betonowy 15x30x100 cm
- krawężnik betonowy obniżony 15x30x100 cm
- obrzeże betonowe 8x30x100 cm
- opornik betonowy 12x25x100 cm

- nawierzchnia jezdni z mieszanki mineralno - asfaltowej
- nawierzchnia chodnika z kostki betonowej
- nawierzchnia zjazdu z kostki betonowej
- nawierzchnia zjazdu z kruszywa łamanego
- pobocze z kruszywa łamanego
- zieleń
- ściek z brukowca kamiennego 9-11 cm spoinowany zaprawą cementowo wapienną
- odtworzenie istniejących rowów
- korytko ściekowe wg. KPED 01.03
- korytko skarpowe trapezowe wg. KPED 01.25

Wykonawca	Zamawiający
ESPEJA BIURO PROJEKTOWE *Espeja biuro projektowe* *ulica Górnośląska 8/13* *62-800 Kalisz*	*Gmina Dragacz* *Dragacz 7A* *86-134 Dragacz*
Data opracowania *07.2017*	*Tytuł zadania:* *Przebudowa drogi gminnej nr 0537009 Fletnowo - Grupa*
	Stadium *Projekt Budowlany*
Skala 1:1000	*Tytuł rysunku* *Plan sytuacyjny*

Branża	*Stanowisko*	*Imię i nazwisko*	*Nr uprawnień*	*Podpis*	
Drogowa	*Projektant*	*mgr inż. Tomasz Kosior*	*WKP/0095/PWOD/07*		*Nr Rys 3.1*
	Sprawdzający	*mgr inż. Zbigniew Janaszczyk*	*20/75*		
	Opracował	*inż. Michał Suchecki*	-		