

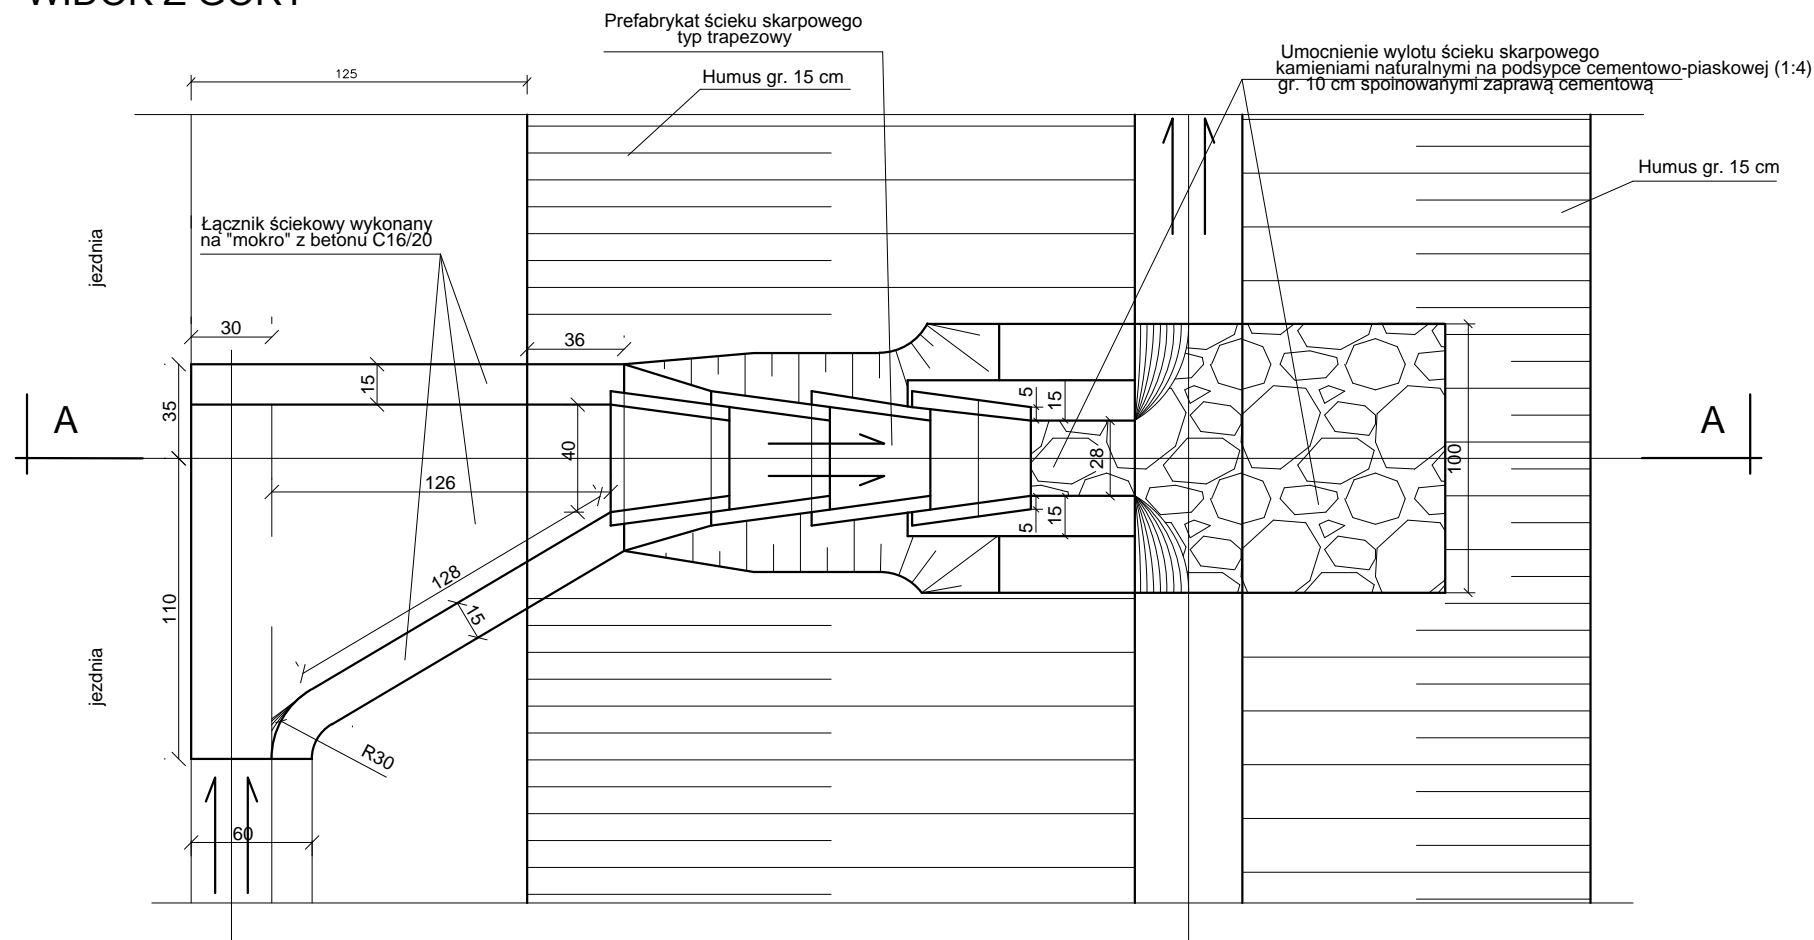



RYS.1. ŚCIEK SKARPOWY Z ŁĄCZNIKIEM ŚCIEKOWYM

WIDOK Z GÓRY

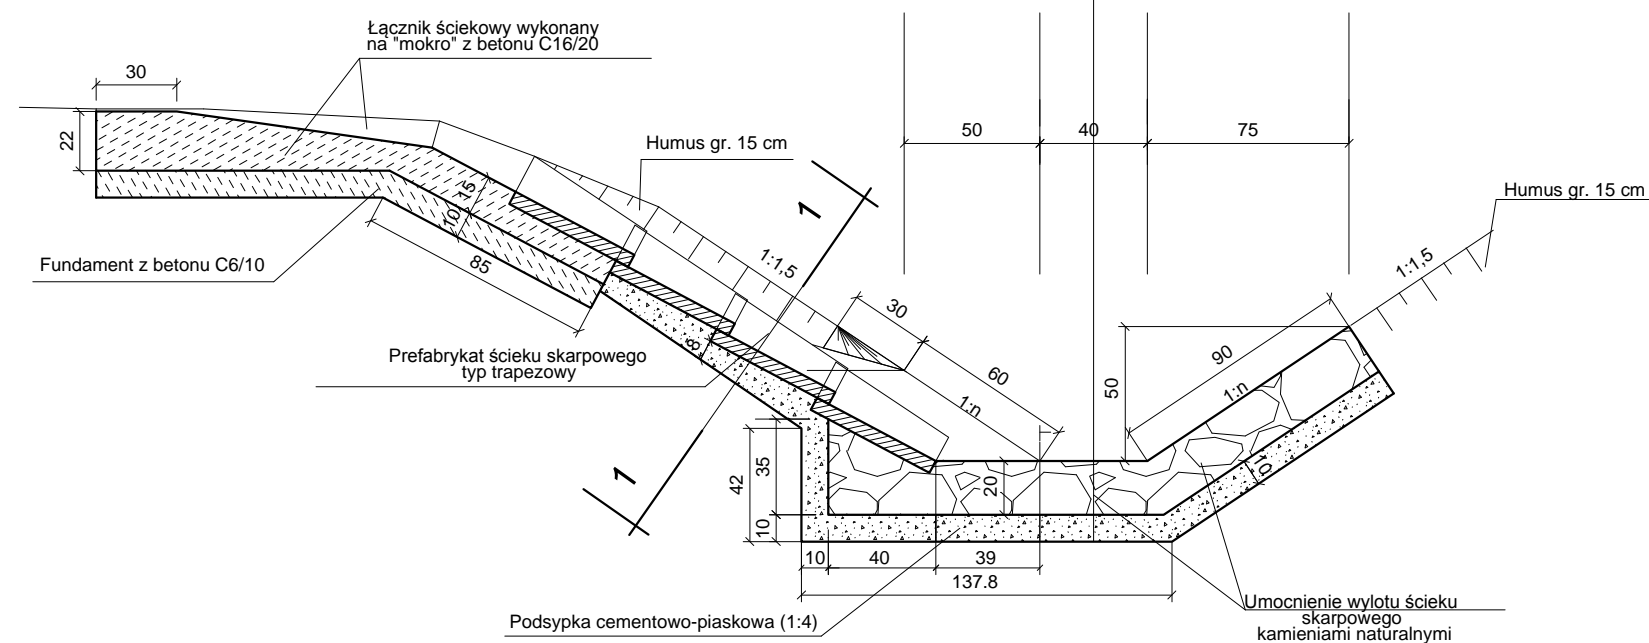

PRZEKRÓJ 1-1

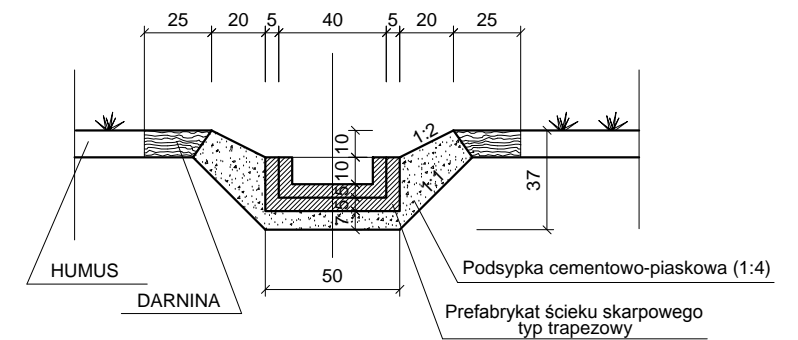

Wykonawcza			Zamawiający		
ESPEJA BIURO PROJEKTOWE Espeja biuro projektowe ulica Górnoślaska 8/13 62-800 Kalisz			 Gmina Dragacz Dragacz 7A 86-134 Dragacz		
Data opracowania 07.2016		Tytuł zadania:	Przebudowa drogi gminnej nr 0537009 Fletnowo - Grupa		
		Stadium	Projekt Budowlany		
Skala 1:20		Tytuł rysunku	Ściek skarpowy		
Branża	Stanowisko	Imię i nazwisko	Nr uprawnień	Podpis	Nr Rys 6.3
Drogowa	Projektant	mgr inż. Tomasz Kosior	WKP/0095/PWOD/07		
	Sprawdzający	mgr inż. Zbigniew Janaszczyk	20/75		
	Opracował	inż. Michał Suchecki	-		