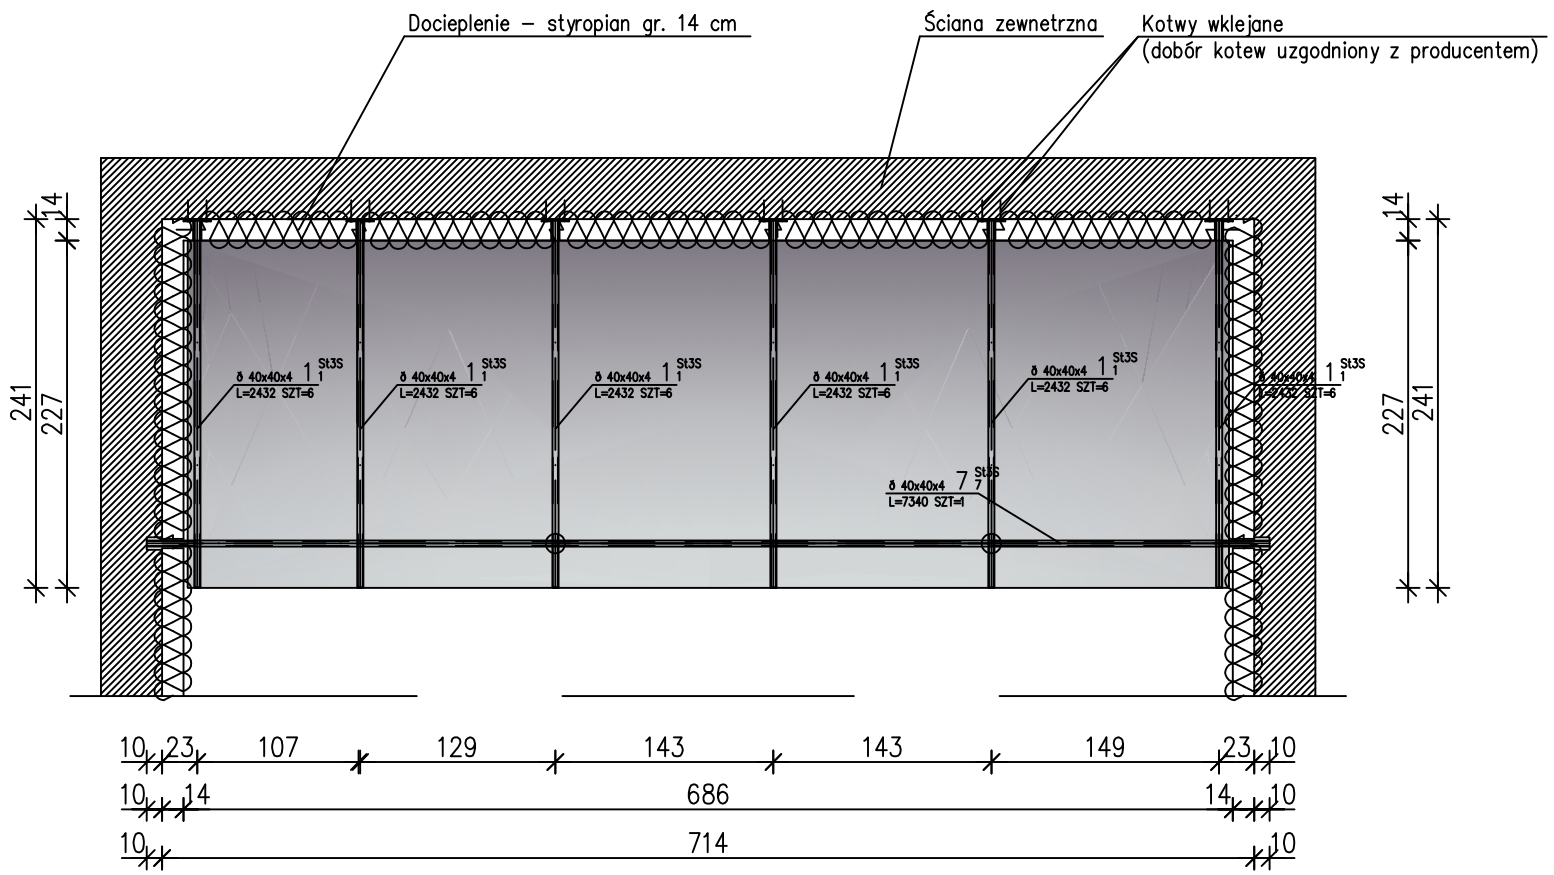

INWESTOR:	**Gmina Dragacz** **Dragacz 7A, 86-134 Dragacz**
OBIEKT:	**Kompleksowa modernizacja energetyczna wraz z przebudową kotłowni węglowej na olejową w budynku Gminnej Przychodni Zdrowia w Dolnej Grupie**
LOKALIZACJA:	**ul. Akacjowa 1, Dolna Grupa**

PSBUD

Biuro Projektowe Budownictwa
"PSBUD" mgr inż. Piotr Świrzyński
ul. Chełmińska 115/20, 86-300 Grudziądz
tel. kom. 607-820-777, tel./fax. (56) 643 85 60
e-mail: psbud@interia.pl
Pracownia: ul. Chełmińska 115/20, 86-300 Grudziądz

NAZWA RYSUNKU:	SKALA:	BRANŻA:
Detal daszku nad wejściem głównym	**1:50**	**Budowlana**

FUNKCJA:	AUTOR:	NR UPRAWNIEŃ	SPECJALNOŚĆ	PODPIS
PROJEKTANT:	mgr inż. Piotr ŚWIRZYŃSKI	KUP/0130/PWOK/09	Budowlana	

FAZA:	DATA:	NR ARKUSZA
PROJEKT BUDOWLANY	**09.2017**	**D10**