



Uwaga:
Podczas spawania elementów należy zwrócić uwagę aby nie uszkodzić okna lokatorów zabezpieczając je płytą nie palną.
Balustrade tarasową wykonać analogicznie jak balustrade balkonową.

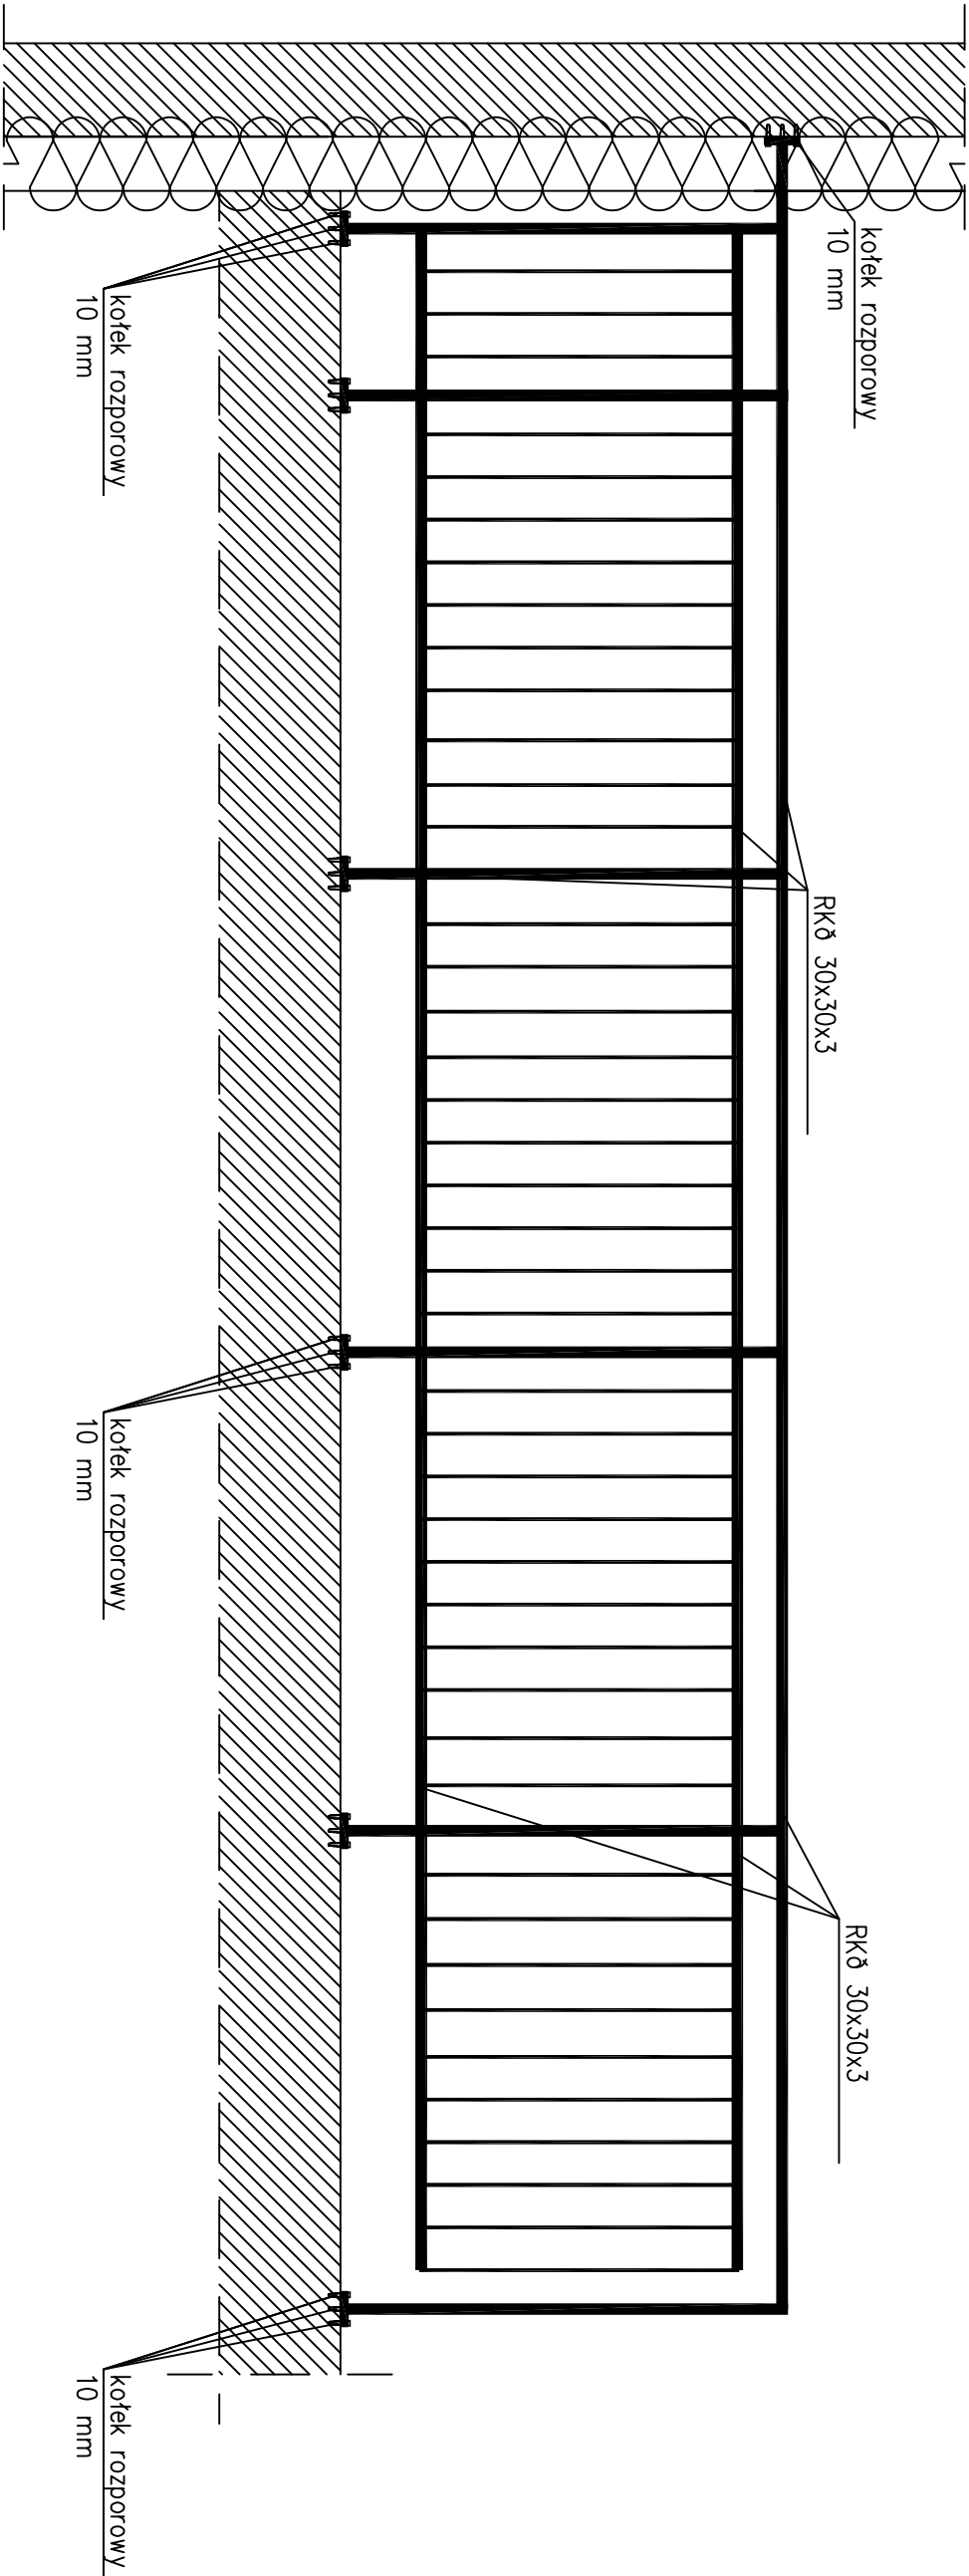

INWESTOR:		Gmina Dragacz		
OBJEKT:		Kompleksowa modernizacja energetycznej wraz z przebudową kotłowni węglowej na olejową, w budynku Gminnej Przychodni Zdrowia w Dolnej Grupie		
LOKALIZACJA:		ul. Akcyjowa 1, Dolna Grupa		
		Biurow Projektowe Budownictwa "PSBUD" mgr inż. Piotr Świrzyński ul. Chęcińska 115/20, 86-300 Grudziądz tel. kom. 607-820-777, tel/fax (56) 643 85 60 e-mail: psbud@interia.pl		
NAZWA RYSUNKU:		SKALA:	BRANŻA:	
BALUSTRADA TARASOWA		-	Budowlana	
FUNKCJA:	AUTOR:	NR UPRAWNIENI	SPECIALNOŚĆ	PODPIS
PROJEKTANT:	mgr inż. Piotr Świrzyński	KUP/0130/PWOK/09	budowlana	
Faza:		DATA:	NR ARKUSZA	
PROJEKT BUDOWLANO - WYKONAWCZY		09.2017	D12	