

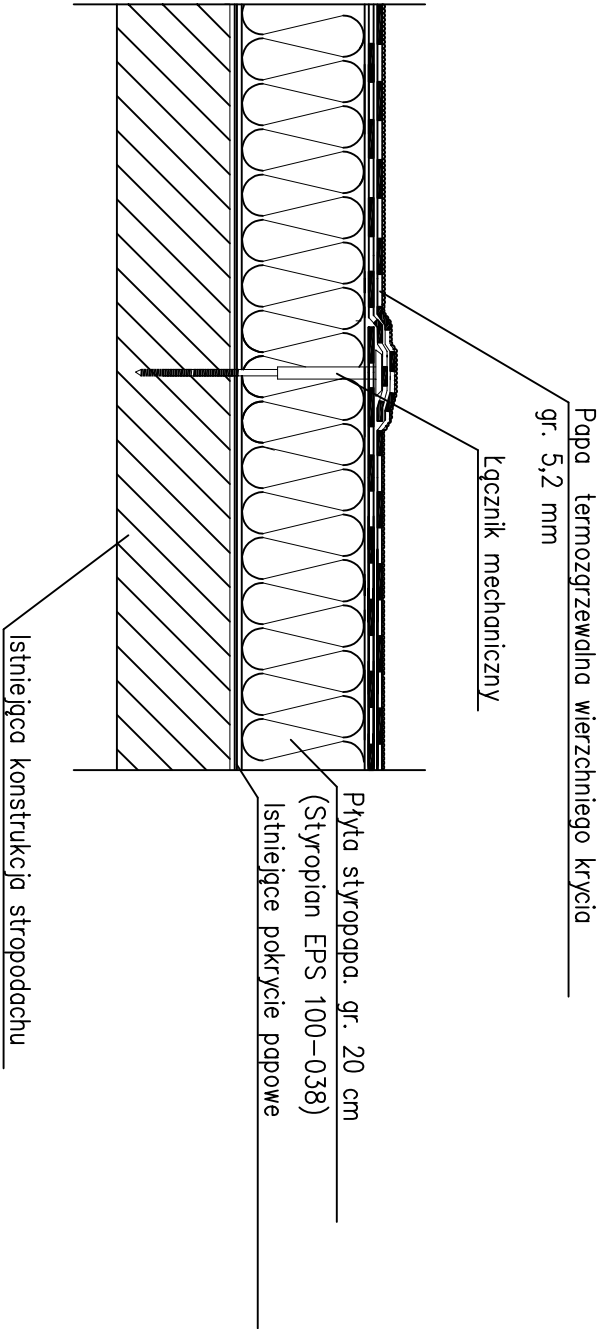


DETAL – warstwy pokrycia dachowego

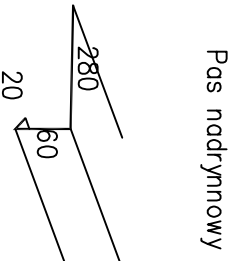

DETAL – okap dachowy

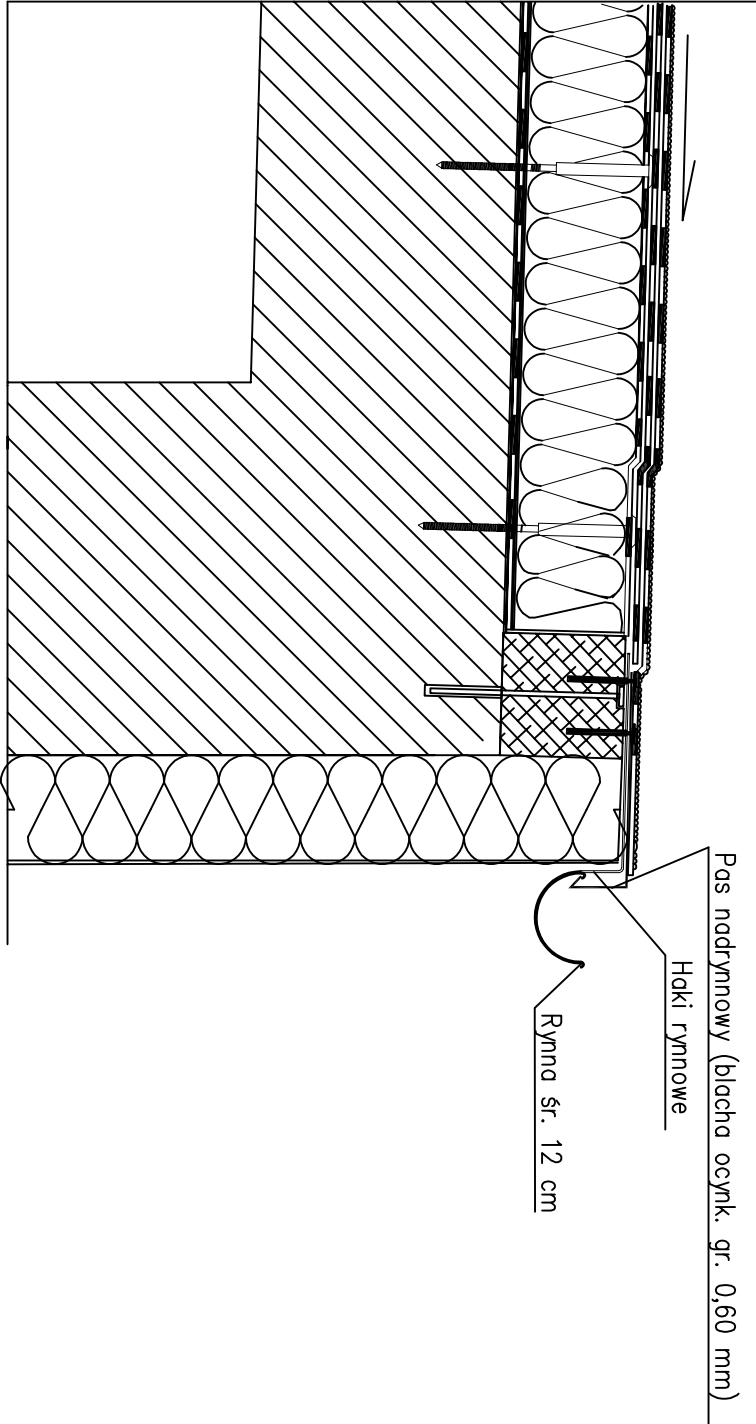

INWESTOR:				Gmina Dragacz			
				Dragacz 7A, 86-134 Dragacz			
OBJEKT:				Kompleksowa modernizacja energetyczna wraz z przebudową kotłowni w budynku Gminnej Przyszłości Zdrowia w Dolnej Grupie			
LOKALIZACJA:				ul. Akacjowa 1, Dolna Grupa			