




Zadaszenie nad wejściem głównym

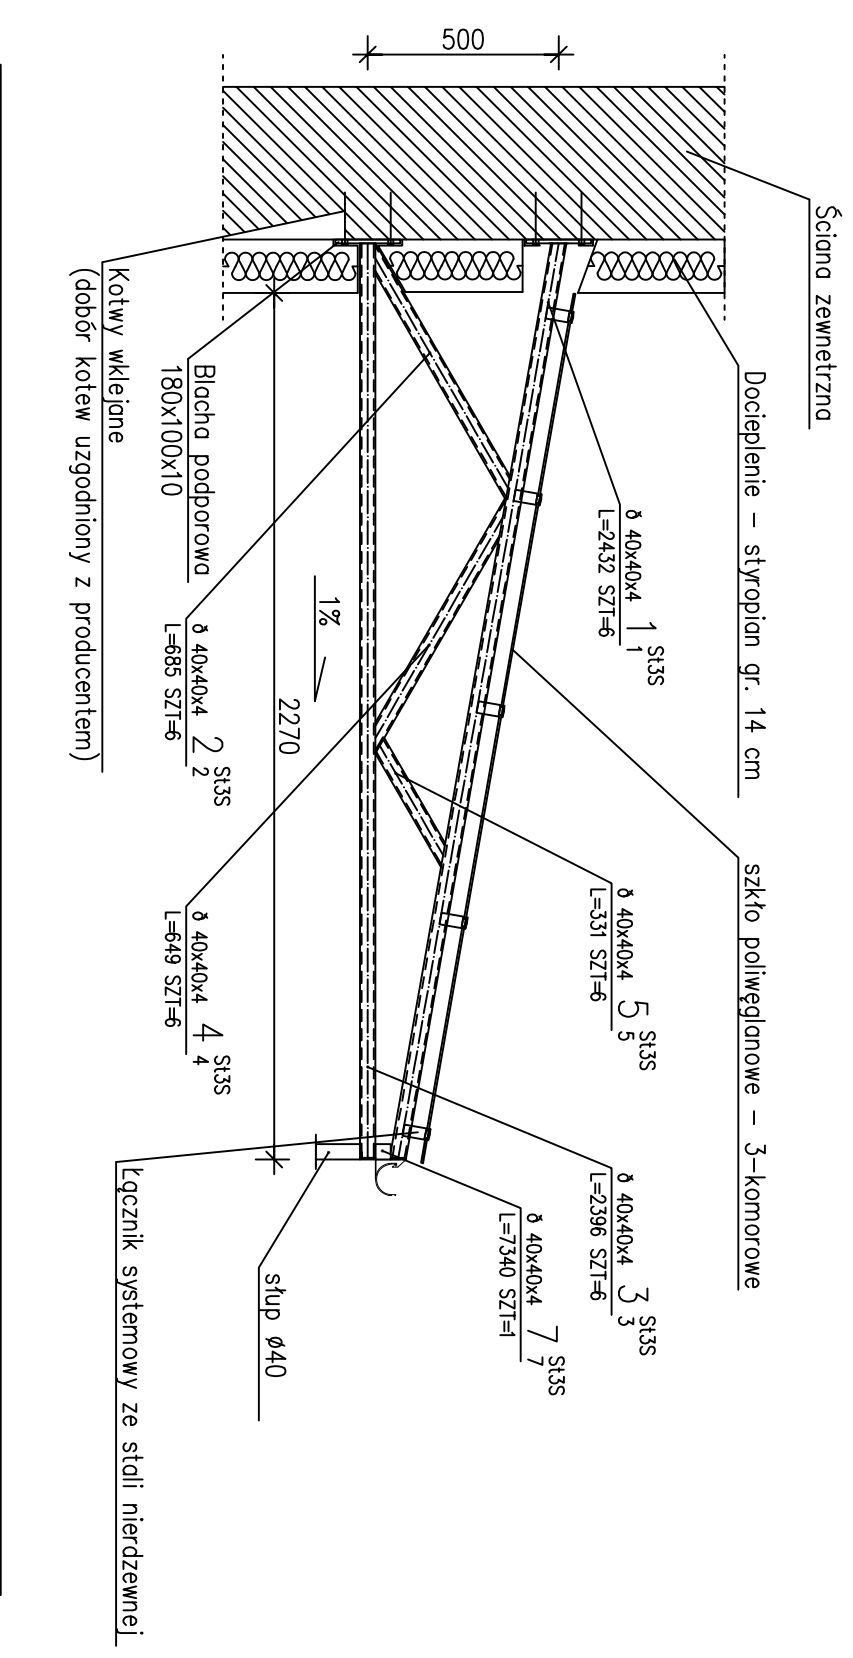


Zadaszenie nad garażami od strony elewacji C

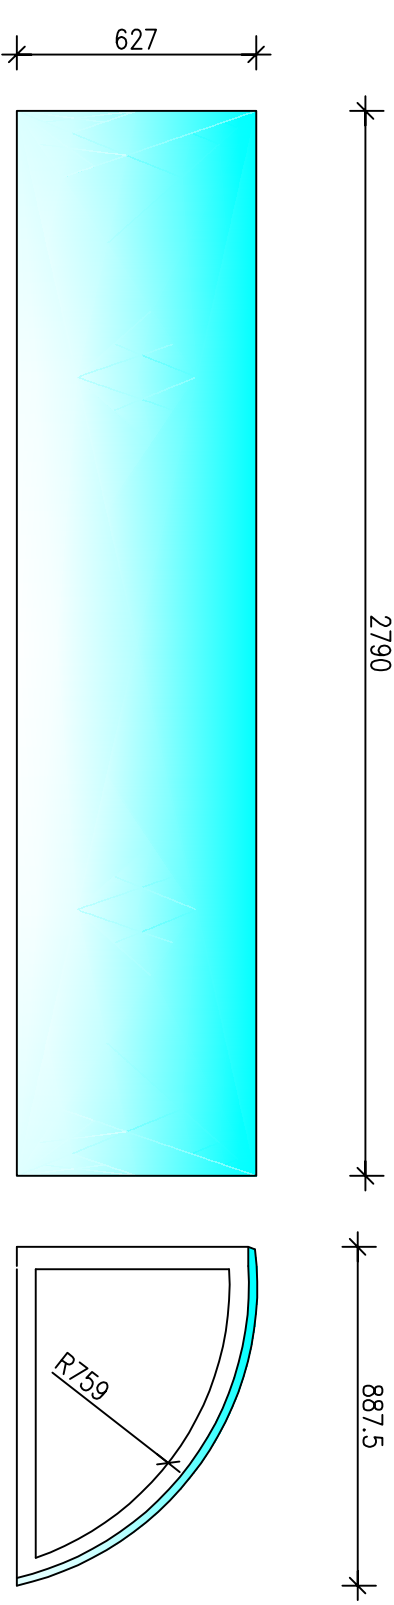

Zadaszenie nad wejściem od strony elewacji C

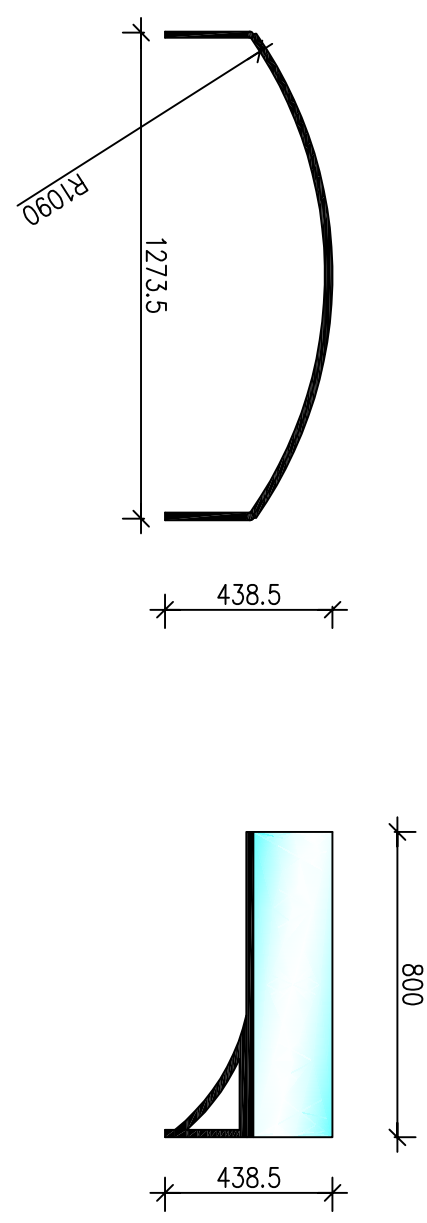

INWESTOR:			
Gmina Dragacz			
Dragacz 7A, 86-134 Dragacz			
OBIEKT:			
Kompleksowa modernizacja energetyczna wraz z przebudową kotłowni w budynku Gminnej Przychodni Zdrowia w Dolnej Grupie			
LOKALIZACJA:			
ul. Akcyjowa 1, Dolna Grupa			
<div><div></div><div>"PSBUD" mgr inż. Piotr Świrzyński ul. Chełmińska 115/20, 86-300 Grudziądz tel. kom. 607-820-777, tel./fax. (56) 643 85 60 e-mail: psbud@interia.pl Pracownia: ul. Chełmińska 115/20, 86-300 Grudziądz</div></div>			
NAZWA RYSUNKU:		SKALA:	BRANŻA:
Detal daszku nad wejściem głównym		1:20	Budowlana
FUNKCJA:	AUTOR:	NR UPRAWNIENI	SPECIALNOŚĆ
PROJEKTANT:	mgr inż. Piotr Świrzyński	KUP/0130/PWOK/09	Budowlana
FAZA:		DATA:	NR ARKUSZA
PROJEKT BUDOWLANY		09.2017	D9