




## ELEWACJA A

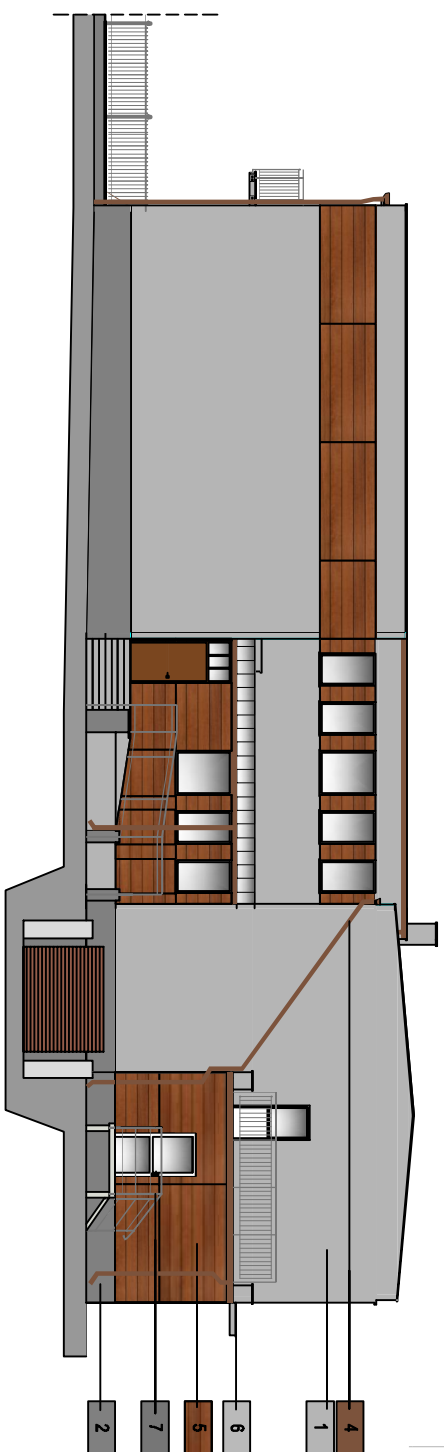


## ELEMACJA B

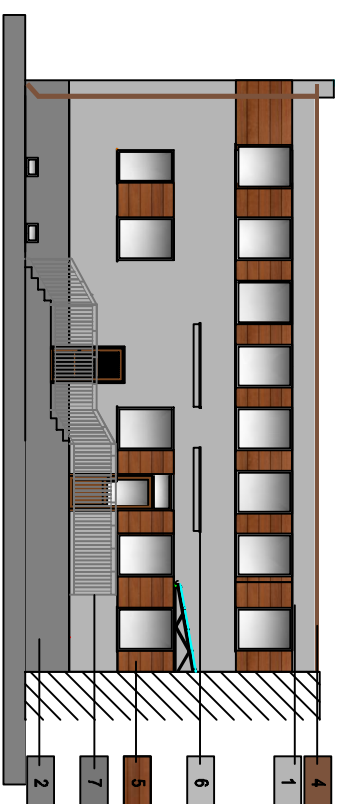


## RZUT SYTUACYJNY

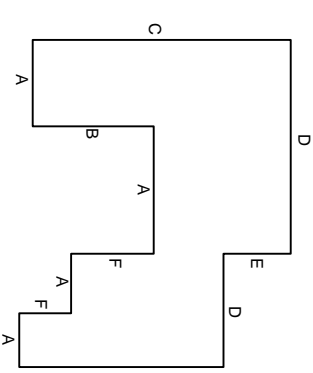


## ELEWACJAC

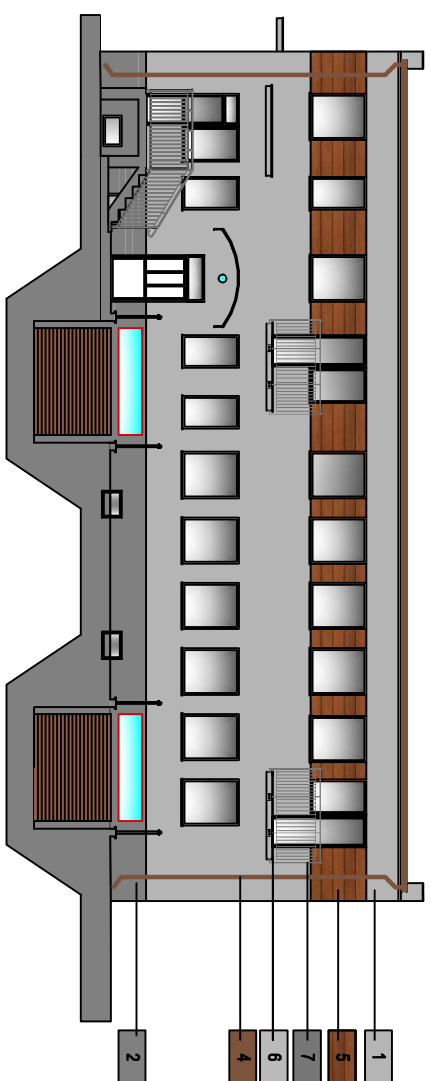


## ELEMACJA D

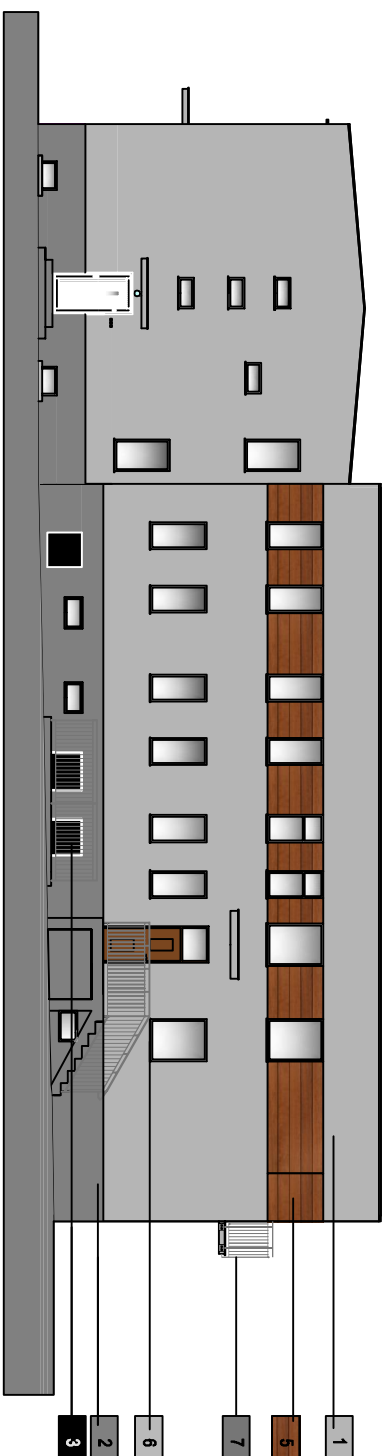

# ELEWACJA E

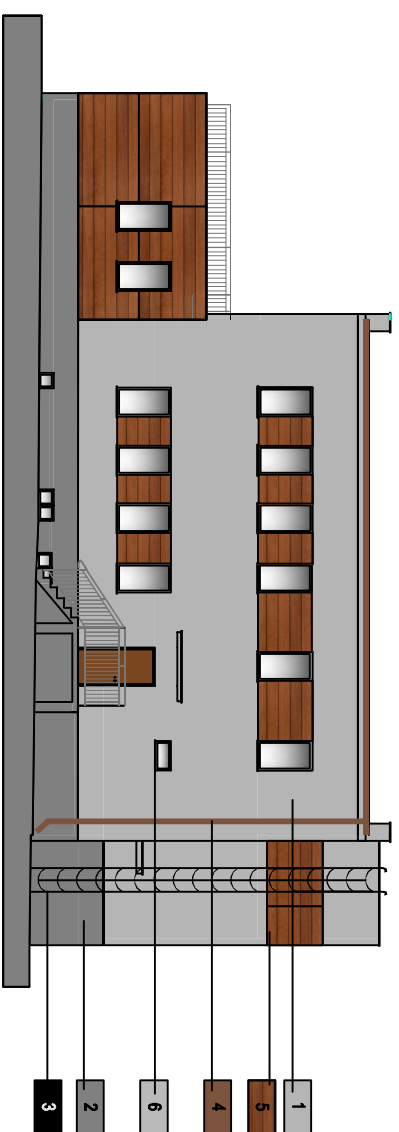

## ELEWACJA F

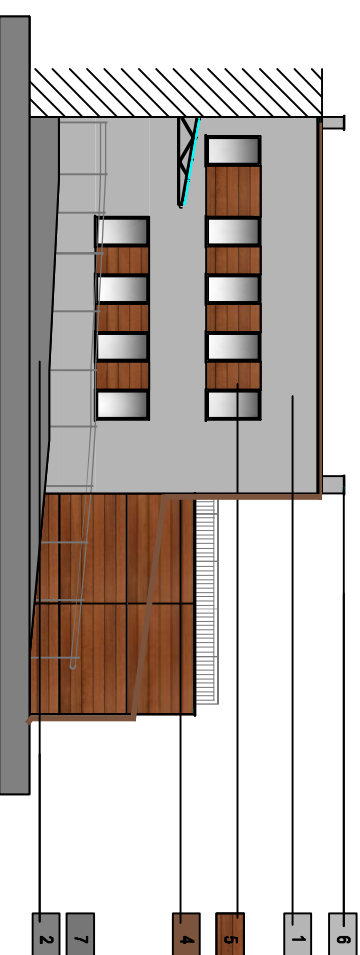

**KOLORY wg :**

1	KOLOR: NC3 NR 89
2	KOLOR: NC3 NR 35
3	KOLOR: RAL 8004 (MATTON)
4	KOLOR: RAL 8025
5	PANEL: DRENNONDOORSE
6	Orbital bandura - slatka oplovačica
7	KOLOR: RAL 7043

**UWAGA:** Kolory należy dobrać na podstawie podanych numerów

INWESTOR	Gmina Dragacz Dragacz 7A, 86-134 Dragacz
OBJEKT	Kompleksowa modernizacja i energooszczędna wiatra w PSZBUDOWĄ kołtówni w budynku Gminnej Przychodni Zdrowia w Dolnej Grupie ul. Akacjowa 1, Dolna Grupa
PROJEKTANT	Burow Projektowe Budownictwa "PSZBUD" mgr inż. Piotr Świrzyński ul. Chmielna 115/20, 85-300 Grudziądz tel. kom. 607-600-777 i fax. (58) 6418580 Pisma: ul. Chmielna 115/20, 85-300 Grudziądz

INFORMACJE OGÓLNE		DATA	WERSJA
KOŁOWYSTKA - ELEWACJE		1:100	Budowlina
KLASYFICACJA	AUTOR	SPECJALNISTKA	
PROJEKTANT	mgr inż. Piotr ŚWIRSKI	KL/P/01.30.20WOK/09	PROJEKT
PROJEKT BUDOWLANY		DATA	WERSJA
		09.2017	E1