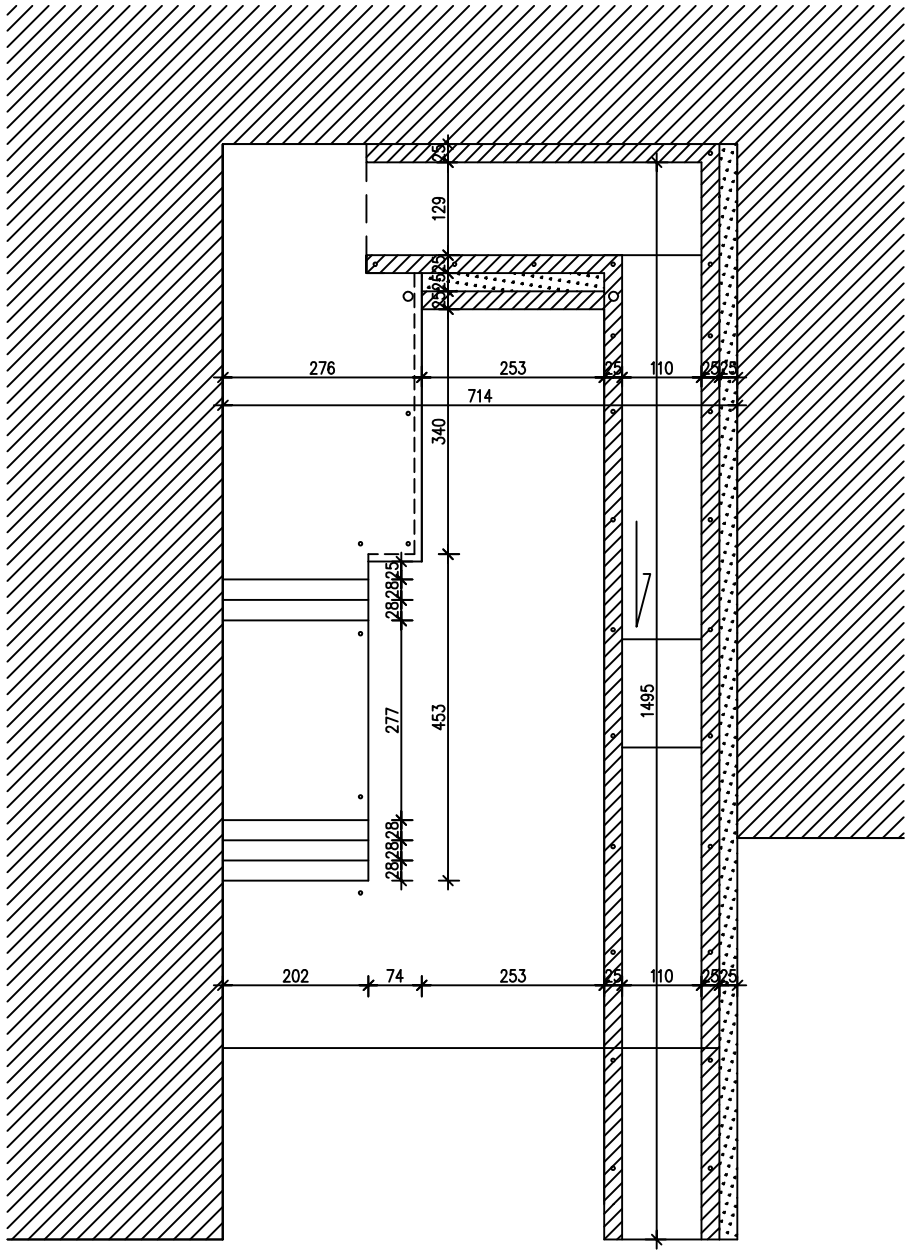

INWESTOR:

Gmina Dragacz

Dragacz 7A, 86-134 Dragacz

OBIEKT:

Kompleksowa modernizacja energetyczna wraz z przebudową kotłowni w budynku Gminnej Przychodni Zdrowia w Dolnej Grupie

LOKALIZACJA:

ul. Akacjowa 1, Dolna Grupa

Biuro Projektowe Budownictwa

"PSBUD" mgr inż. Piotr Świrzyński

ul. Chełmińska 115/20, 86-300 Grudziądz

tel. kom. 607-820-777, tel./fax. (56) 643 85 60

e-mail: psbud@interia.pl

Pracownia: ul. Chełmińska 115/20, 86-300 Grudziądz

NAZWA RYSUNKU: **INWENTARYZACJA CHODNIKÓW**

SKALA: 1:100

BRANŻA: Budowlana

FUNKCJA:	AUTOR:	NR UPRAWNIEŃ	SPECJALNOŚĆ	PODPIS
PROJEKTANT:	mgr inż. Piotr ŚWIRZYŃSKI	KUP/0130/PWOK/09	Budowlana	

FAZA: **PROJEKT BUDOWLANY**

DATA: 09.2017

NR ARKUSZA I5