



ELEWACJA A

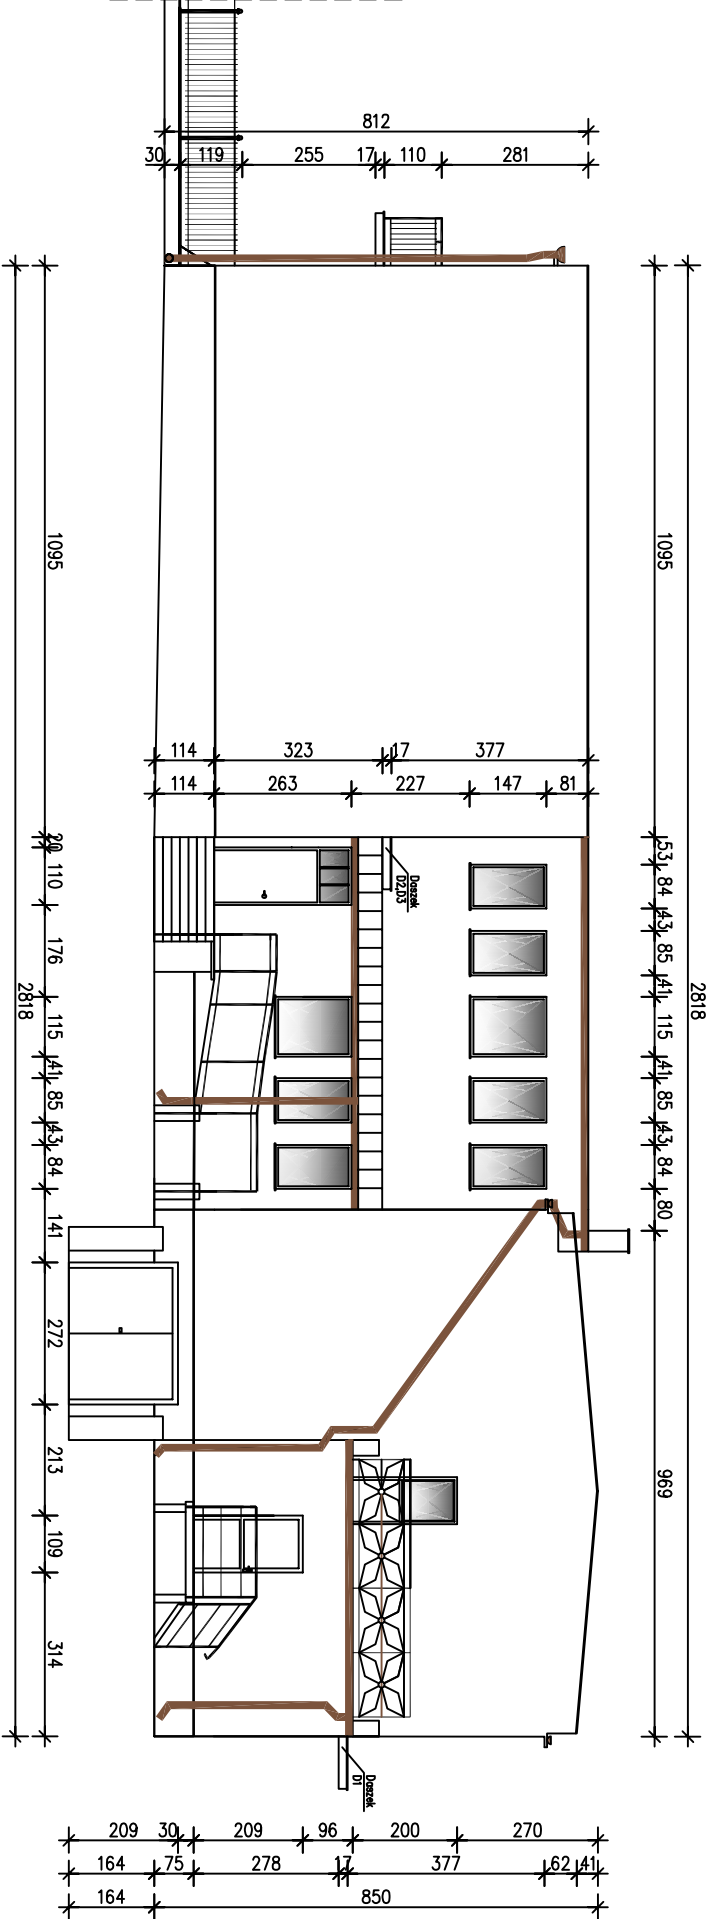

RZUT SYTUACYJNY

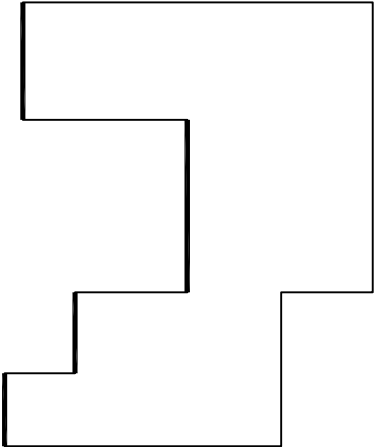

ELEWACJA A

INWESTOR: Gmina Dragacz Dragacz 7A, 86-134 Dragacz		OBJEKT: Kompleksowa modernizacja energetyczna wraz z przebudową kotłowni w budynku Gminnej Przychodni Zdrowia w Dolnej Grupie		LOKALIZACJA: ul. Akacjowa 1, Dolna Grupa	
INWENTARYZACJA ELEWACJI A		AUTOR: mgr inż. Piotr Świrzyński ul. Chemiczna 115/20, 86-300 Gniezno tel. kom. 607-820-777, tel/fax. (56) 643 85 80 e-mail: psbud@interia.pl Pracownia: ul. Chemiczna 115/20, 86-300 Gniezno		DATA: 09.2017	
FUNKCJA: PROJEKTANT		NR UPRAWNIEN KUP/0130/PWOK/09		SPECJALNOŚĆ Budowlana	
FAZA: PROJEKT BUDOWLANY		NR ARKUSZA 16		DATA: 09.2017	