




# ELEWACJA B

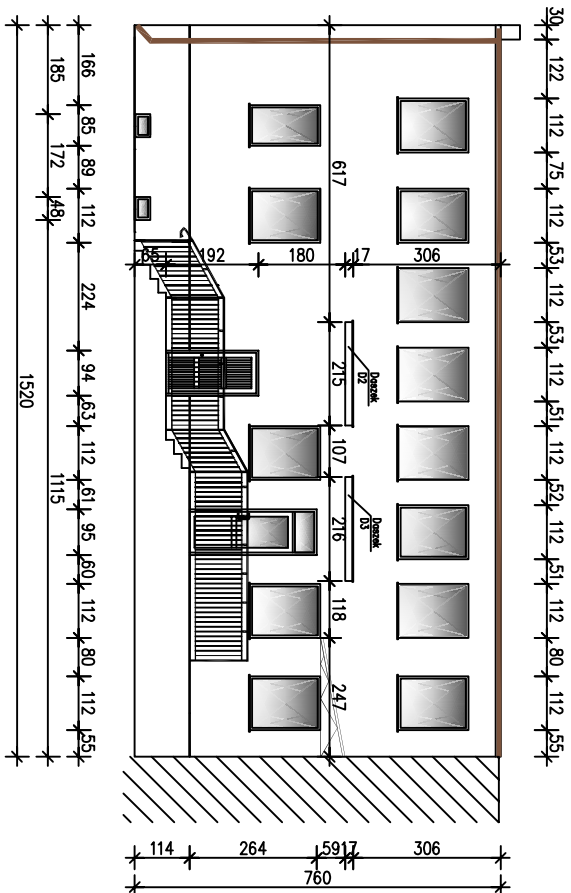

## RZUT SYTUACYJNY

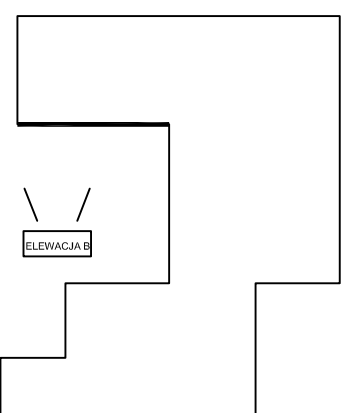

INWENTORIUM:		Gmina Dragacz	
OBIĘT:		Dragacz 7A, 86-134 Dragacz	
LOKALIZACJA:		ul. Akacjowa 1, Dolna Grupa	
		<p><b>Biuo Projektowe Budownictwa</b>  <b>"PSBUD" mgr inż. Piotr Świątarski</b>          ul. Chmielna 115/20, 86-300 Gniezno          tel. kom. 602 420 777, 602 420 778          e-mail: psbud@interia.pl          Pracownia: ul. Chmielna 115/20, 86-300 Gniezno</p>	
Tytuł: INWENTARYZACJA ELEWACJI B		Skala: 1:100	
PLANKJA: PROJEKTANT:		AUTOR: mgr inż. Piotr Świątarski	
NR UPRAWNIENI KUP / 0130 / PWOK / 09		SPECJALNOŚĆ: Budownictwa	
DATA: 09.2017		PODPIS: _____	
NR AKCJA: 17		BRANŻA: Budownictwa	