

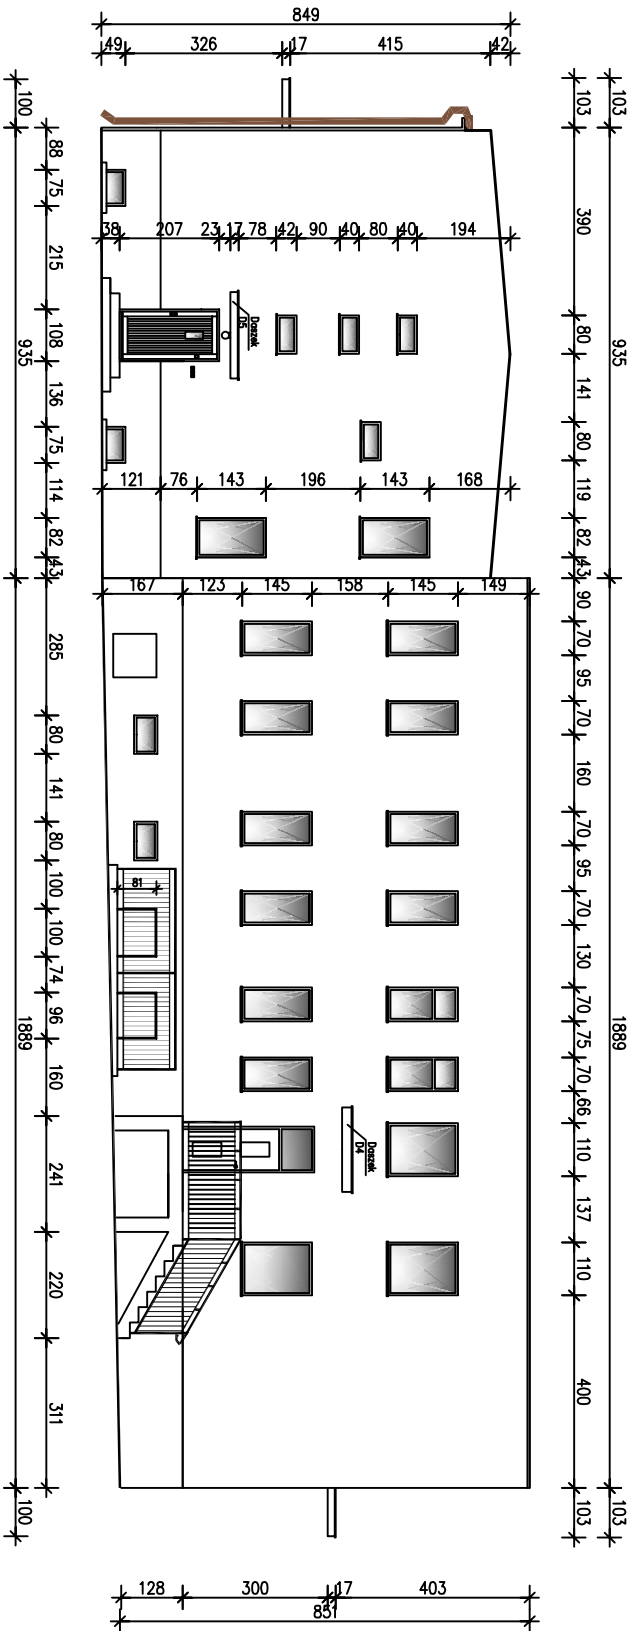



ELEWACJA D

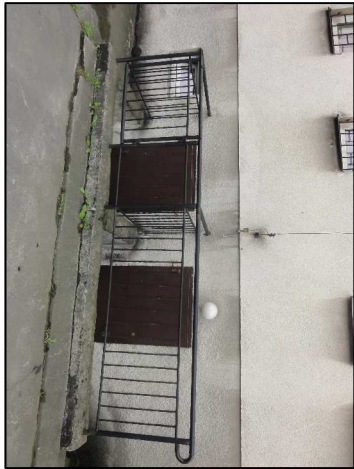

RZUT SYTUACYJNY

ELEWACJA D

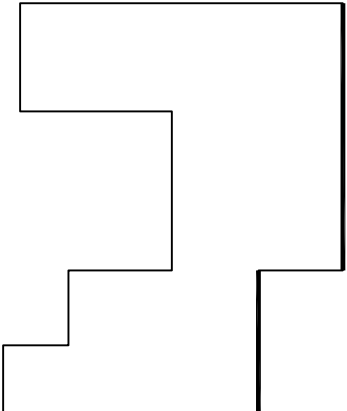

INWESTOR:		Gmina Dragacz	
		Dragacz 7A, 86-134 Dragacz	
OBIĘT:		Kompleksowa modernizacja energetyczna wraz z przebudową kotłowni w budynku Gminnej Przychodni Zdrowia w Dolnej Grupie	
LOKALIZACJA:		ul. Akadkowa 1, Dolna Grupa	
		"PSBUD" mgr inż. Piotr Świrzyński ul. Chełmińska 115/20, 86-300 Gnieźno tel. kom. 607-820-777, tel/fax. (56) 643 85 60 e-mail: psbud@interia.pl Pracownie: ul. Chełmińska 115/20, 86-300 Gnieźno	
TŁACZA ETYKIETKI:		SKALA:	BRANŻA:
INWENTARYZACJA ELEWACJI D		1:100	Budowlana
FUNKCJA:		AUTOR:	SPECJALNOŚĆ:
PROJEKTANT:		mgr inż. Piotr Świrzyński	KUP/0130/PWOK/09
			Budowlana
			PODPIS:
PAZ:		DATA:	NR AKRUSZA:
PROJEKT BUDOWLANY		09.2017	19