



Przekrój nr 3

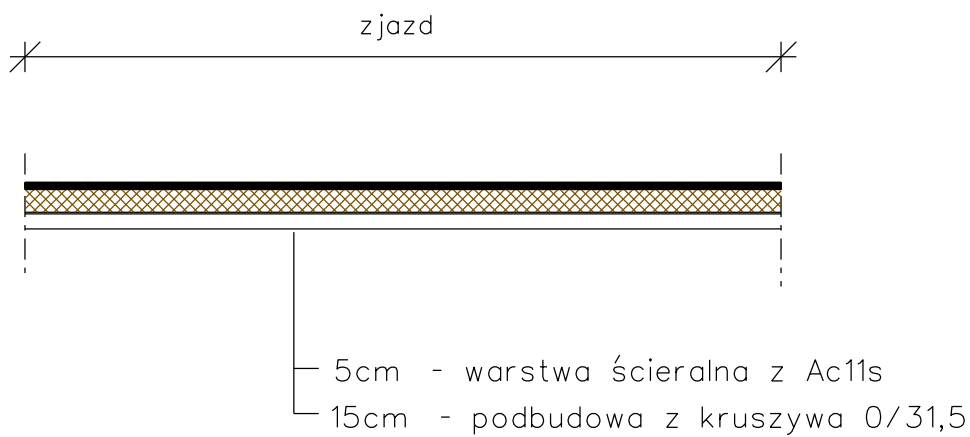

Schemat studni przelewowej

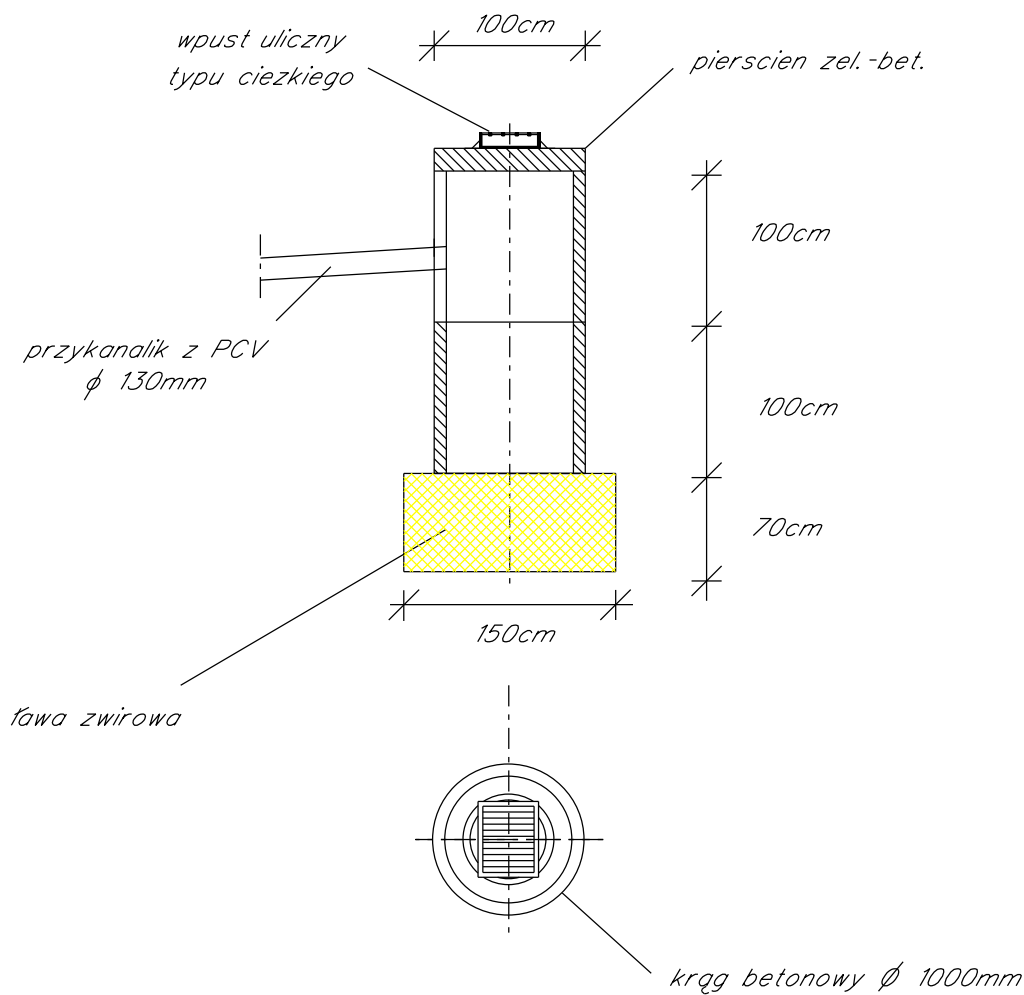

Inwestor	Gmina Dragacz		
Nazwa inwestycji	Przebudowa drogi gminnej w m. Fletnowo		
Tytuł opracowania	PRZEKROJE KONSTRUKCYJNE	Skala 1:50	Nr rys. 3
Opracował:	mgr inż. Adam Meller	02.2016	Podpis: