

# MIEJSCOWY PLAN ZAGOSPODAROWANIA PRZESTRZENNEGO DLA TERENU POŁOŻONEGO W OBRĘBIE DOLNA GRUPA - II, GMINA DRAGACZ

Załącznik nr 1 do Uchwały nr.....  
Rady Gminy Dragacz z dnia .....


SKALA 1:1000

0 1cm 10m 50m

SKALA 1:1000



SKALA 1:1000  
Powierzchnia obszaru objętego opracowaniem ~ 8,82 ha  
Studium Uwarunkowań i Kierunków Zagospodarowania  
Przestrzennego Gminy Dragacz  
Skala 1:10 000

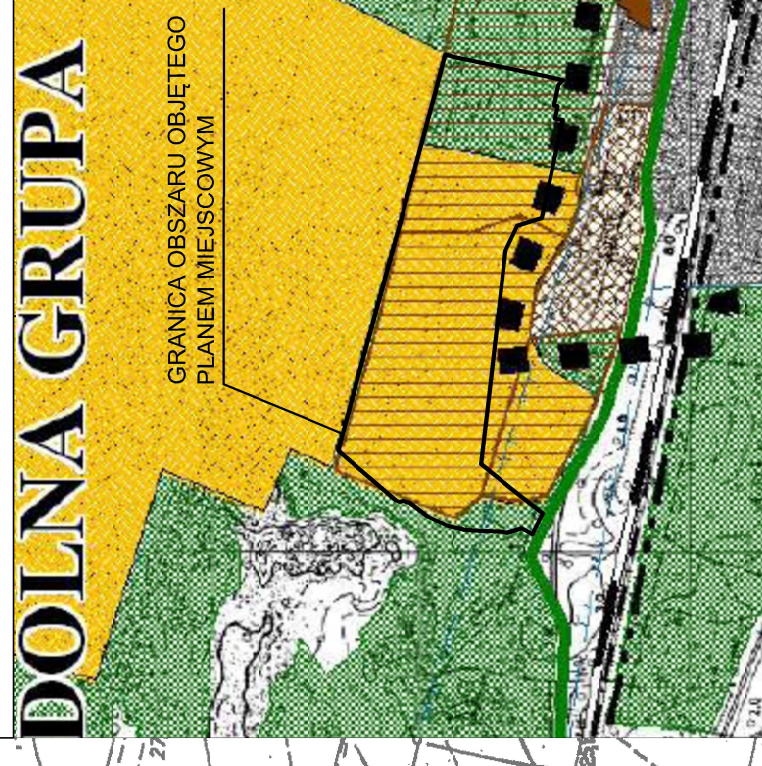

- tereny występowania kopalini pospolitych
- lasy
- tereny rozwojowe objęte zamierem sporządzenia mpzp
- OBSZARY DZIAŁALNOŚCI INWESTYCYJNEJ

- OZNACZENIA:**
- OZNACZENIA STANOWIĄCE USTALENIA PLANU:**
- - - - - GRANICA OBSZARU OBJĘTEGO PLANEM MIEJSCOWYM
  - - - - - LINIA ROZGRANICZAJĄCA TERENY O RÓŻNYM PRZEZNACZENIU LUB RÓŻNYCH ZASADACH ZAGOSPODAROWANIA
  - - - - - MAKSYMALNA NIEPRZEKRACZALNA LINIA ZABUDOWY
  - - - - - OZNACZENIE TERENU WYDZIELONEGO LINIAMI ROZGRANICZAJĄCYMI
  - - - - - PAS ZIELENI IZOLACYJNEJ
  - - - - - WYMIAROWANIE
- PRZEZNACZENIE TERENÓW:**
- MN - TEREN ZABUDOWY MIESZKANIOWEJ JEDNORODZINNEJ
  - U - TEREN ZABUDOWY USŁUGOWEJ
  - ZL - LAS
  - KDW - TEREN DROGI WEWNĘTRZNEJ
- OZNACZENIA INFORMACYJNE:**
- - - - - LINIA ELEKTROENERGETYCZNA 15KV

Uwaga! Oznaczenia występujące na rysunku obowiązują wyłącznie w granicach opracowania planu miejscowego

ORGAN SPORZĄDZAJĄCY  
WOJEWÓDZKA GMINA DRAGACZ

JEDNOSTKA PROJEKTOWA  
BELPRO

PROJEKTANT  
ASYSTENT PROJEKTANTA  
mgr Artur Śliadaniek  
mgr Lukasz Grabowski

DATA: LIPIEC 2016