



Przekrój nr 1

od km 0+000 do km 0+450
od km 0+550 do km 0+670

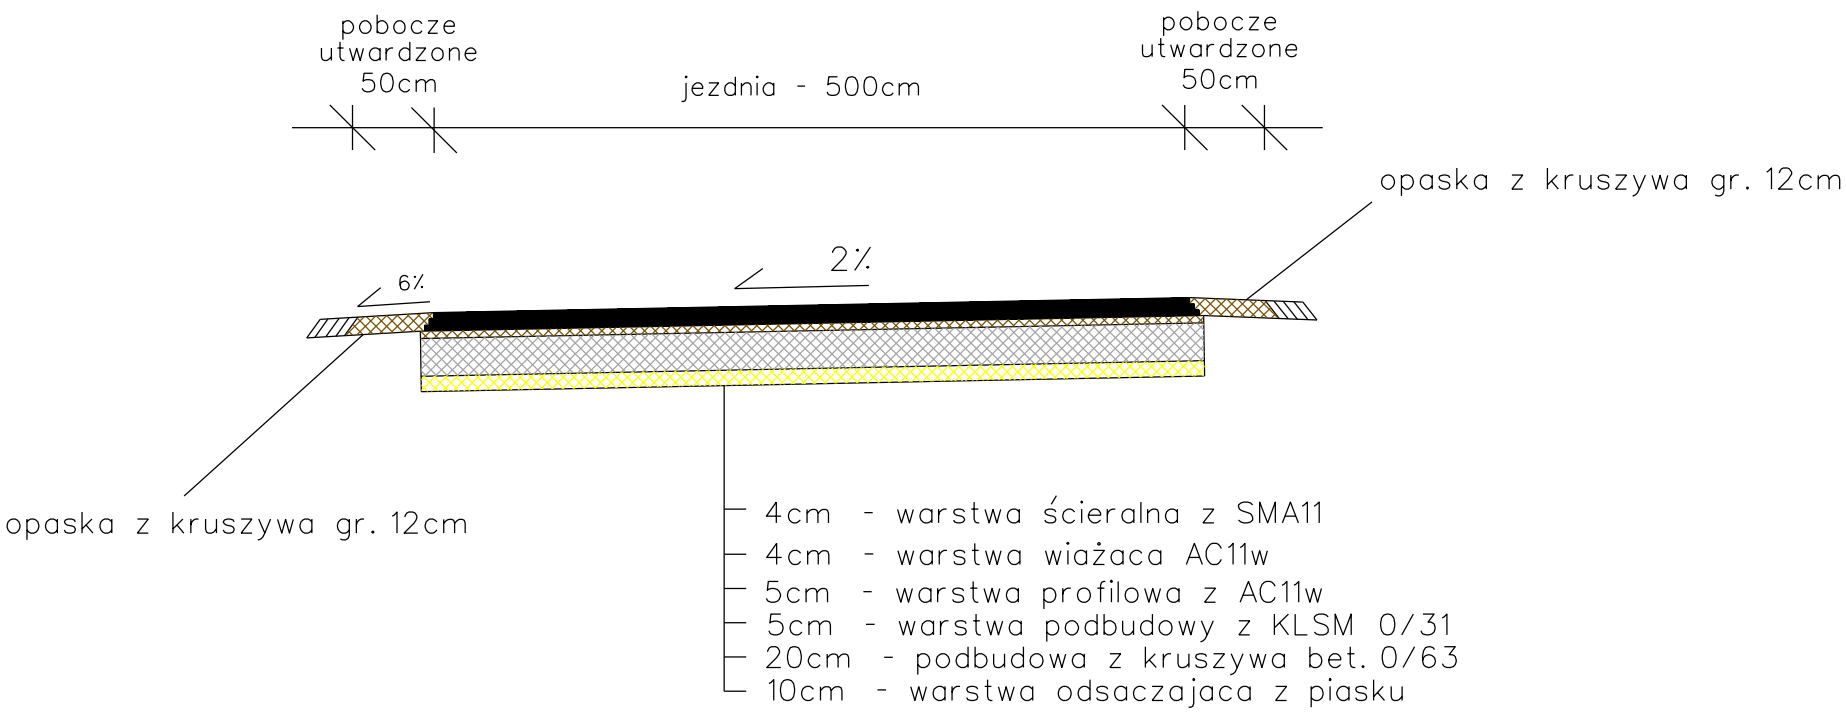

Przekrój nr 2

od km 0+450 do km 0+550

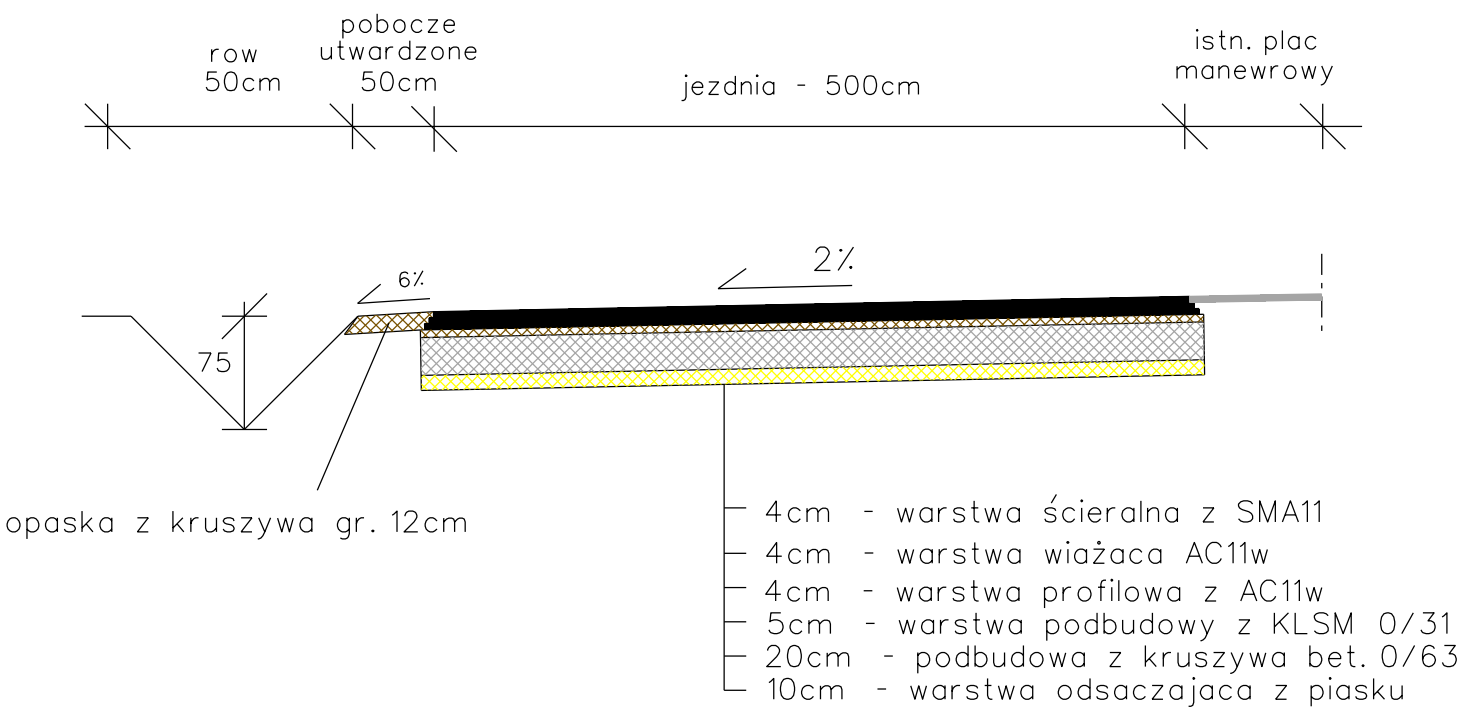

Inwestor	Gmina Dragacz		
Nazwa inwestycji	Przebudowa drogi gminnej w m. Fletnowo		
Tytuł opracowania	PRZEKROJE KONSTRUKCYJNE	Skala 1:50	Nr rys. 2
Opracował:	mgr inż. Adam Meller	02.2016	Podpis: