


PROGNOZA ODDZIAŁYWANIA NA ŚRODOWISKO

MIEJSCOWY PLAN ZAGOSPODAROWANIA PRZESTRZENNEGO
DLA TERENU POŁOŻONEGO W OBRĘBIE MICHAŁE, GMINA DRAGACZ



SKALA 1:1000
Powierzchnia obszaru objętego opracowaniem - ok. 1,17 ha

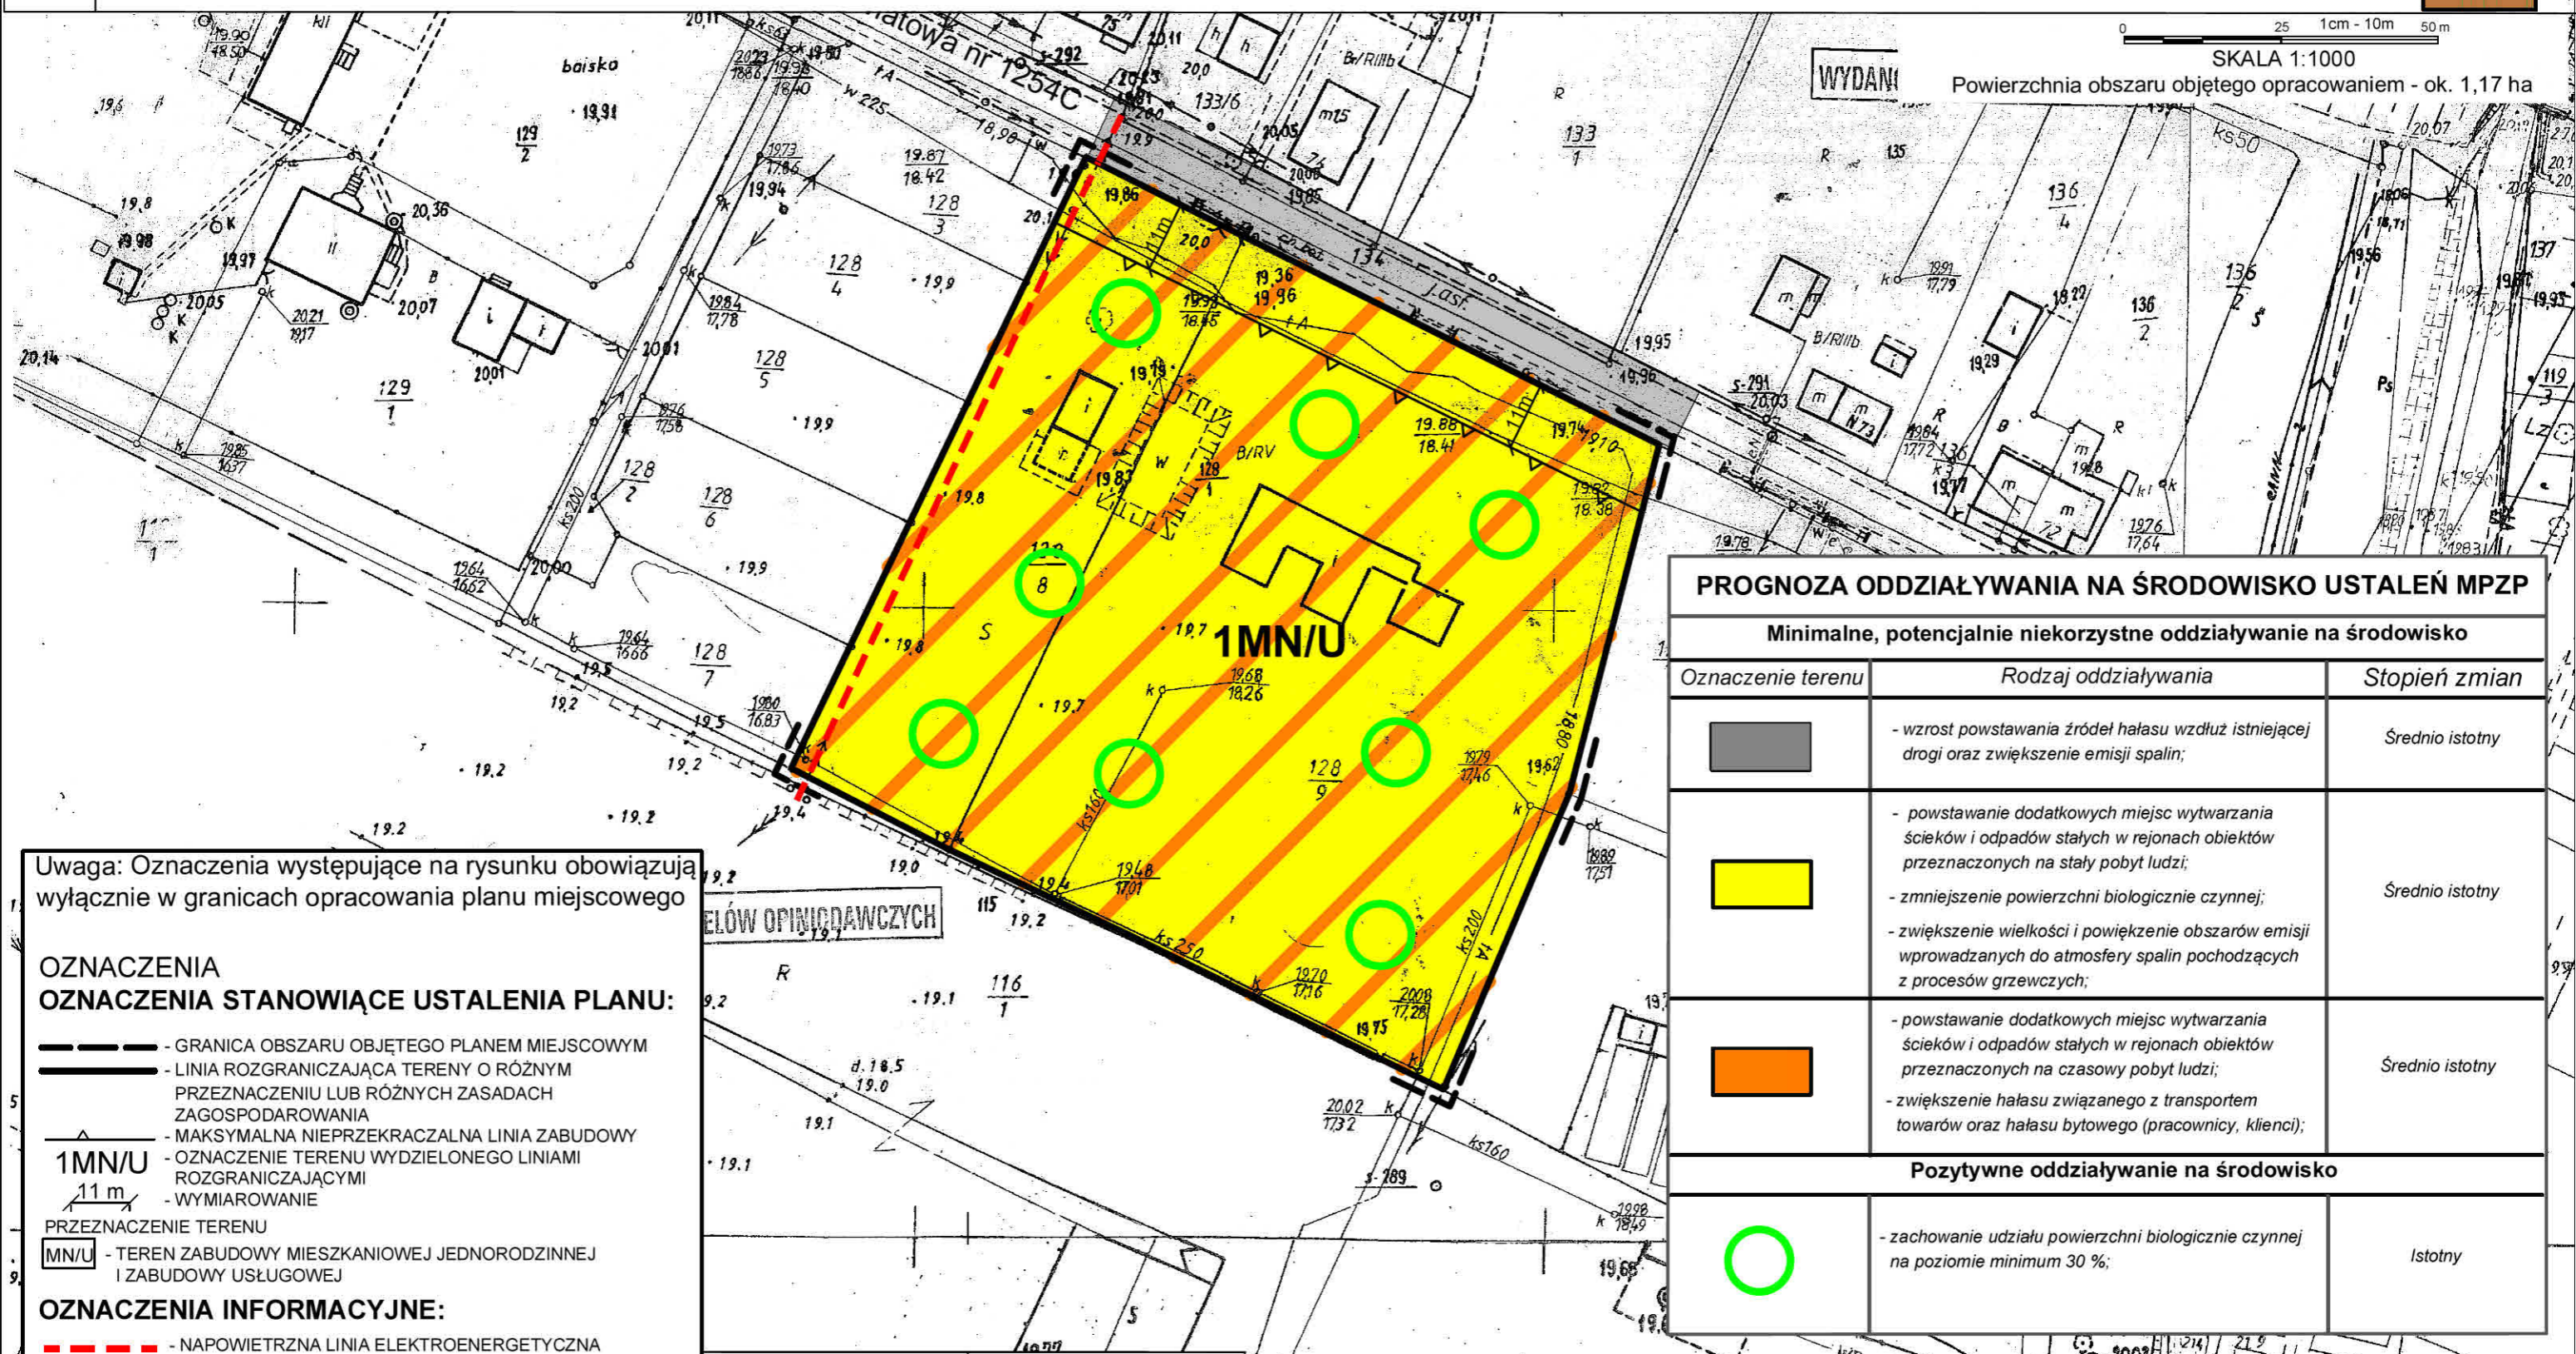

PROGNOZA ODDZIAŁYWANIA NA ŚRODOWISKO USTALEŃ MPZP		
Minimalne, potencjalnie niekorzystne oddziaływanie na środowisko		
Oznaczenie terenu	Rodzaj oddziaływania	Stopień zmian
	- wzrost powstawania źródeł hałasu wzdłuż istniejącej drogi oraz zwiększenie emisji spalin;	Srednio istotny
	- powstawanie dodatkowych miejsc wytwarzania ścieków i odpadów stałych w rejonach obiektów przeznaczonych na stały pobyt ludzi; - zmniejszenie powierzchni biologicznie czynnej; - zwiększenie wielkości i powiększenie obszarów emisji wprowadzanych do atmosfery spalin pochodzących z procesów grzewczych;	Srednio istotny
	- powstawanie dodatkowych miejsc wytwarzania ścieków i odpadów stałych w rejonach obiektów przeznaczonych na czasowy pobyt ludzi; - zwiększenie hałasu związanego z transportem towarów oraz hałasu bytowego (pracownicy, klienci);	Srednio istotny
Pozytywne oddziaływanie na środowisko		
	- zachowanie udziału powierzchni biologicznie czynnej na poziomie minimum 30 %;	Istotny

Uwaga: Oznaczenia występujące na rysunku obowiązują wyłącznie w granicach opracowania planu miejscowego

- OZNACZENIA**
OZNACZENIA STANOWIĄCE USTALENIA PLANU:
- GRANICA OBSZARU OBJĘTEGO PLANEM MIEJSCOWYM
 - LINIA ROZGRANICZAJĄCA TERENY O RÓŻNYM PRZEZNACZENIU LUB RÓŻNYCH ZASADACH ZAGOSPODAROWANIA
 - MAKSYMALNA NIEMPRZEKRACZALNA LINIA ZABUDOWY
 - OZNACZENIE TERENU WYDZIELONEGO LINIAMI ROZGRANICZAJĄCYMI
 - WYMIAROWANIE
- PRZEZNACZENIE TERENU**
 - TEREN ZABUDOWY MIESZKANIOWEJ JEDNORODZINNEJ I ZABUDOWY USŁUGOWEJ
- OZNACZENIA INFORMACYJNE:**
- NAWIETRZNA LINIA ELEKTROENERGETYCZNA ŚREDNIEGO NAPIĘCIA 15 KV

ORGAN SPORZĄDZAJĄCY: WÓJT GMINY DRAGACZ

OPRACOWANIE: LISTOPAD 2018 R.