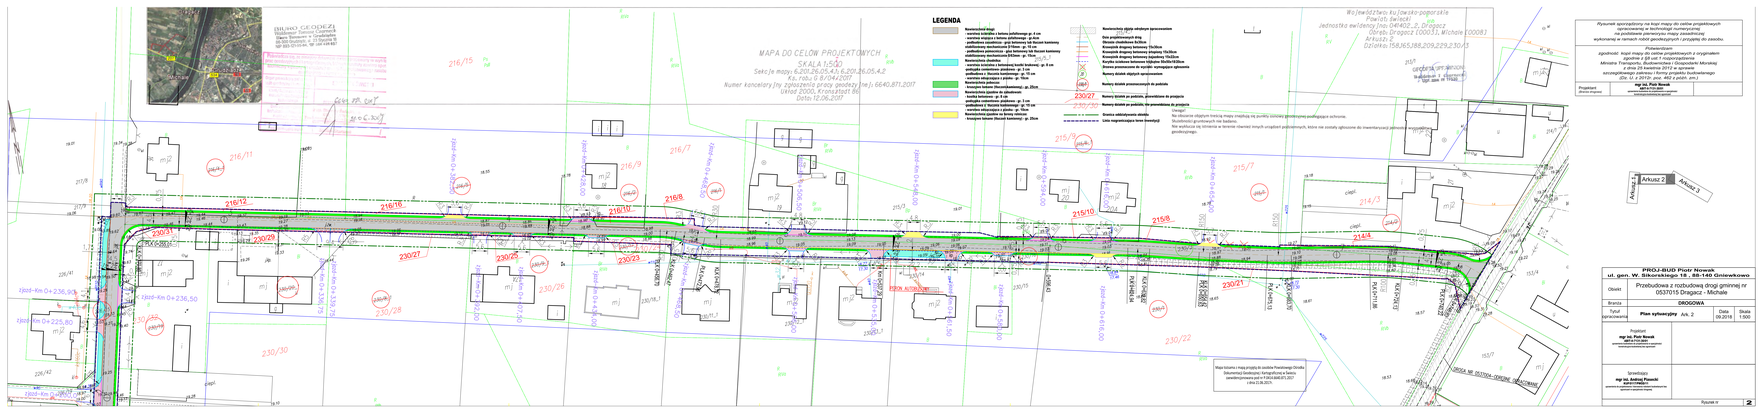
MAPA DO CELÓW PROJEKTOWYCH
SKALA 1:500
Sekcje mapy 6.201.26.05.4,5; 6.201.26.05.4.2
Nr. rob.: G.6124/2017
Numer kancelaryjny zgłoszenia pracy geodezyjnej tej: 6640.871.2017
Data: 12.06.2017
LEGENDA
Nawierzchnie drogi:
- jezdnia asfaltowa z betonu asfaltowego gr. 4 cm
- warstwa wiążąca z betonu asfaltowego gr.6cm
- podbudowa zasadnicza - gaz betonowy tab liczone kumulacją o średniej grubości gr. 15 cm
- podbudowa pomocnicza - gaz betonowy tab liczone kumulacją o średniej grubości gr. 15 cm
Nawierzchnia chodnika:
- warstwa ścieralna z betonu asfaltowego gr.4 cm
- podbudowa zasadnicza - gaz 2 cm
- podbudowa z tłucznia kamiennego - gr. 15 cm
- podbudowa pomocnicza z piasku - gr. 15cm
Nawierzchnia jezdni:
- kruszywo łamane (fundamentowe) - gr. 25cm
Nawierzchnia zjazdu z kostki betonowej:
- kostka betonowa - gr. 8 cm
- podsypka cementowo piaskowa - gr. 3 cm
- podbudowa z kruszywa łamanego - gr. 15 cm
- warstwa odsączająca z piasku - gr. 15cm
Nawierzchnia zjazdu na bramy wjazdowe:
- kruszywo łamane (fundamentowe) - gr. 25cm
Nawierzchnia ciągu pieszo-rowerowego:
- kruszywo łamane (fundamentowe) - gr. 25cm
Nawierzchnia ciągu pieszego:
- kruszywo łamane (fundamentowe) - gr. 25cm
Nawierzchnia zjazdu utwardzonym kruszywem:
- kruszywo łamane (fundamentowe) - gr. 25cm
Oś projektowych dróg
Krawędź drogi projektowanej
Krawędzie drogi projektowanej
Krawędzie drogi projektowanej
Krawędzie