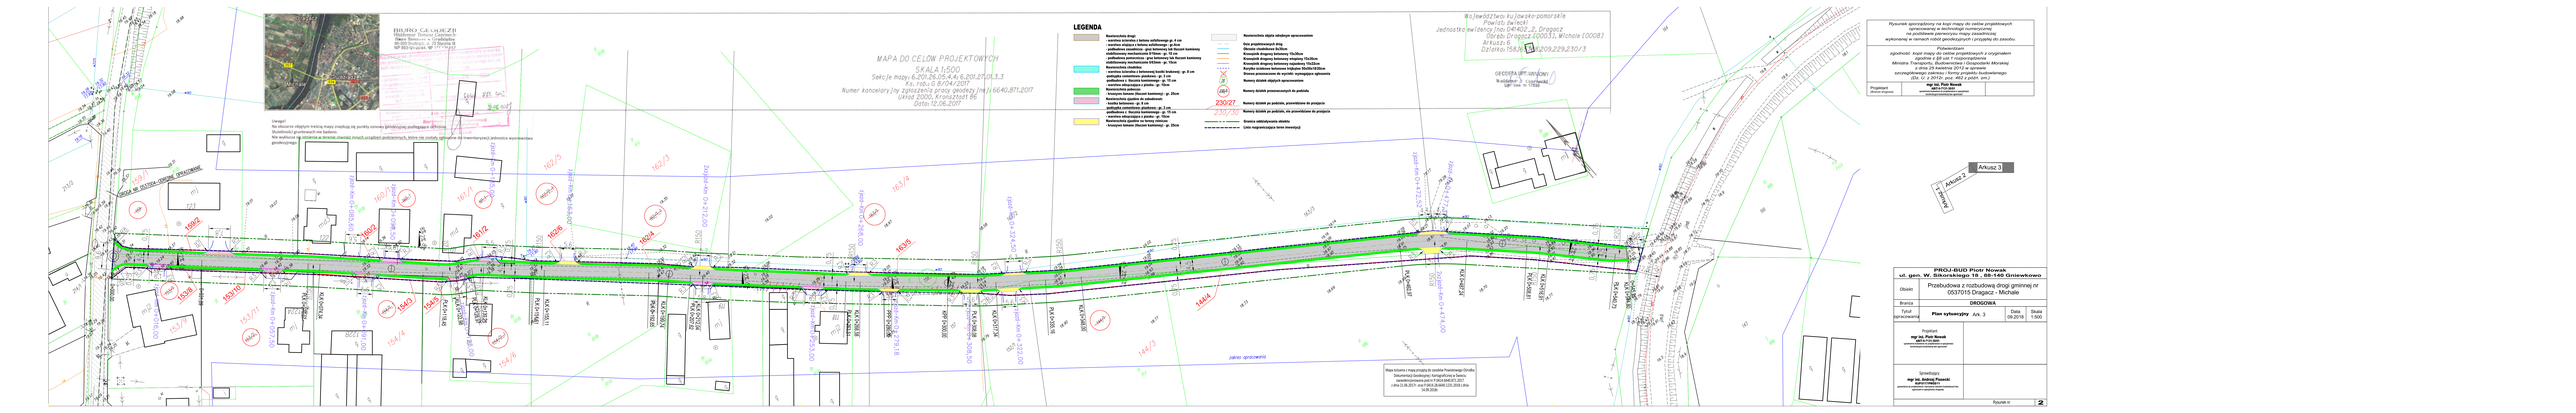
BIURO GEODEZYJNE
Usługi Geodezyjne i Kartograficzne
89-300 Świecie, ul. 29 Stycznia 16
NIP 8891614144 tel. 52 33 72 888
MAPA DO CELÓW PROJEKTOWYCH
SKALA 1:500
Sekcje mapy 6.20i.26.d5.4.4i, 6.20i.27.d1.3.3
Nr rob.: 6-8/04/2017
Numer kancelaryjny zgłoszenia pracy geodezyjnej i kartograficznej: 6640.811.2017
Układ 2000, Kronsztadt 86
Data: 12.06.2017
Uwaga!
Na obszarze objętym treścią mapy znajdują się punkty osnowy geodezyjnej podlegające ochronie
na podstawie przepisów szczególnych.
Nie wolno w ich sąsiedztwie wykonywać robót ziemnych, budowlanych i innych, które mogłyby spowodować zniszczenie lub uszkodzenie tych punktów.
LEGENDA
Nawierzchnia dróg:
- warstwa ścieralna z betonu asfaltowego- gr. 4 cm
- warstwa wiążąca z betonu asfaltowego - gr.6cm
- podbudowa zasadnicza - grys łamiony kl.31,5 stabilizowany mechanicznie 0-31mm - gr. 15 cm
- podbudowa pomocnicza - grys łamiony kl.31,5mm stabilizowany mechanicznie 0-63mm - gr. 15cm
Nawierzchnia chodnika:
- warstwa ścieralna z betonowej kostki brukowej - gr. 8 cm
- podsypka cementowo- piaskowa - gr. 3 cm
- podbudowa z tłucznia kamiennego - gr. 15 cm
- warstwa odsączająca z piasku - gr. 10cm
Nawierzchnia zjazdu:
- kruszywo łamane (tłuczeń kamienny) - gr. 25cm
Nawierzchnia zjazdów do zabudowań:
- warstwa ścieralna - gr. 4 cm
- podsypka cementowo- piaskowa - gr. 3 cm
- podbudowa z tłucznia kamiennego - gr. 15 cm
- warstwa odsączająca z piasku - gr. 10cm
Nawierzchnia zjazdów na bramy wjazdowe:
- kruszywo łamane (tłuczeń kamienny) - gr. 25cm
Nawierzchnia objęta odrębnym opracowaniem
Oś projektowanej drogi
Krawędź drogowej bitumicznej 15x30cm
Krawędź drogowej betonowej 15x30cm
Krawędź drogowej betonowej wtopionej 15x30cm
Krawędź chodnika betonowej kostki brukowej 8x20cm
Krawężnik betonowy trójrzędowy 15x30cm
Ściana przeszkodowa do wysokości: oznaczająca: ogłoszenia
Numery działek objętych opracowaniem
Numery działek przeznaczonych do podziału
Numery działek po podziale, po przeniesieniu do projektu
Numery działek po podziale, bez przeniesienia do projektu
Granica odwodnieniowa zlewni
Linia ograniczająca teren inwestycji
Wojewódzko kujawsko-pomorskie
Powiat świecki
Jednostka ewidencyjna [ob.04402_2, Drzęczy
Obręb Drzęczy [0003], Michale [0008]
Arkusz: 6
Działka nr 58/6,229,229,230/3
GEODEZJA INWENTARYZACYJNA
Wykonawca: [illegible]
NIP [illegible] nr 11592
Arkusz 2
Arkusz 3
Arkusz 1
Rysunek sporządzony na kopi mapy do celów projektowych sporządzonej w technologii numerycznej, udostępnionej przez powiatowy ośrodek dokumentacji, wykonanej w ramach robót geodezyjnych i przyjęty do zasobu.
Potwierdzam
zgodność kopii mapy do celów projektowych z oryginałem
- zgodnie z §8 ust 7 rozporządzenia
Ministra Transportu, Budownictwa i Gospodarki Morskiej
z dnia 25 kwietnia 2012 w sprawie
szczegółowego zakresu i formy projektu budowlanego
(Dz. U. z 2012r. poz. 462 z późn. zm.)
Projektant
mgr inż. Piotr Nowak
upr. bez ograniczeń
Podpis i pieczęć imienna
Projektant
mgr inż. Piotr Nowak
upr. bez ograniczeń
Podpis i pieczęć imienna
Sprawdzający
mgr inż. Andrzej Pyszecki
upr. bez ograniczeń
Podpis i pieczęć imienna
Właściciele nieruchomości
Właściciele nieruchomości
Właściciele nieruchomości