




Przekrój konstrukcyjny - odcinek z poboczami

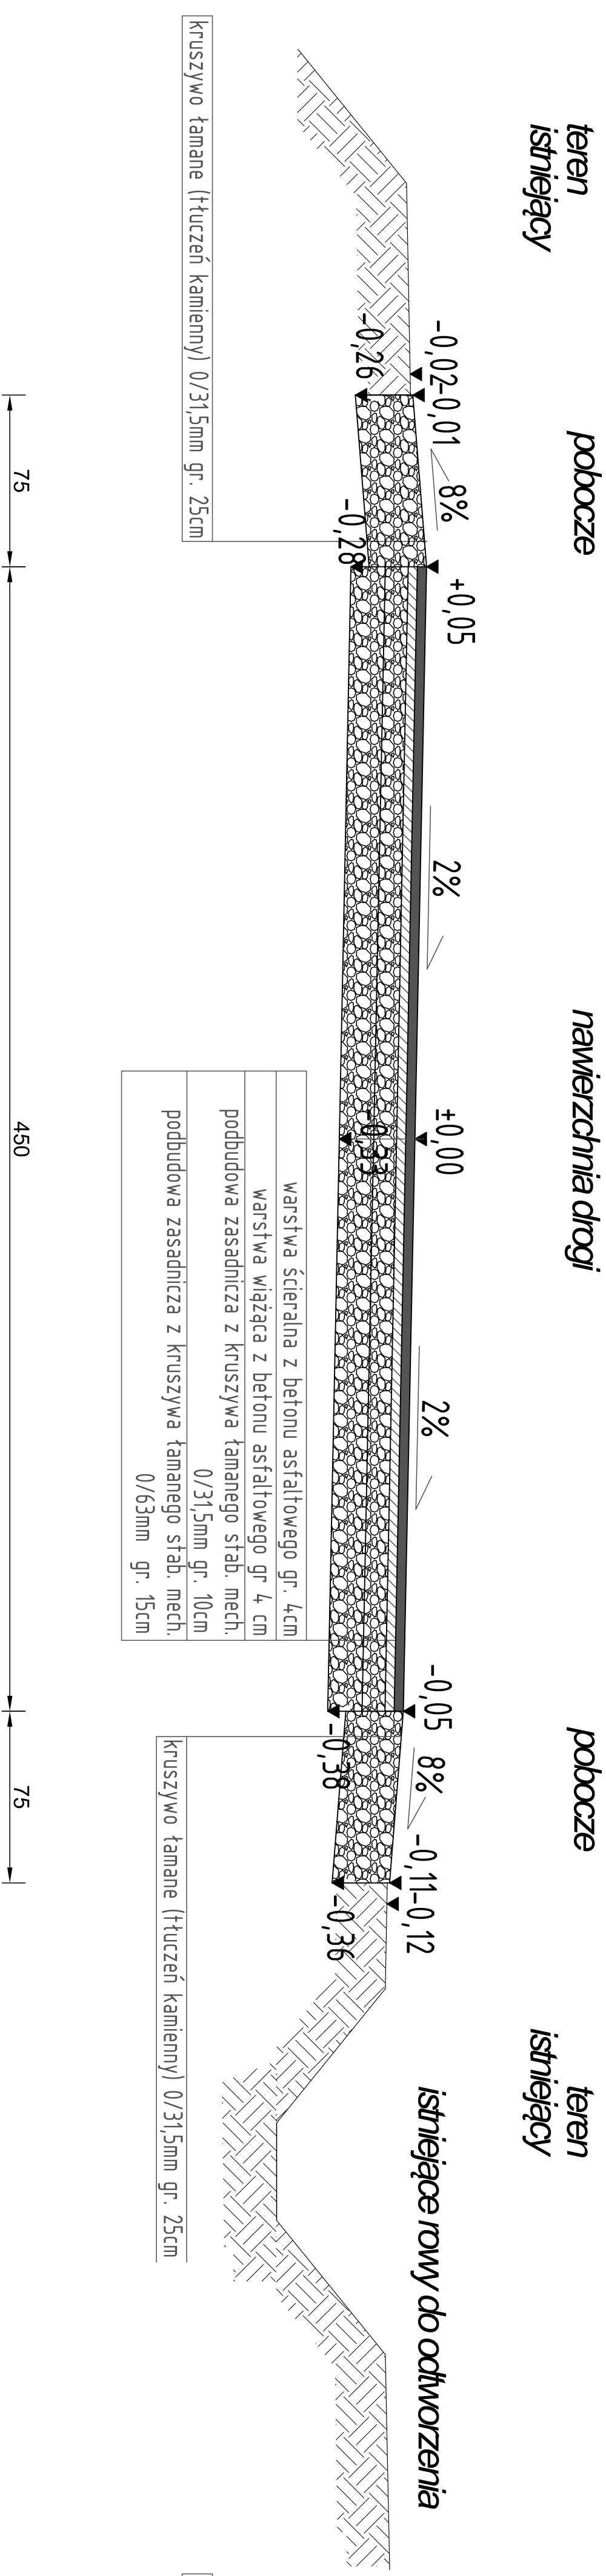

Przekrój konstrukcyjny - odcinek z korytkiem ściekowym

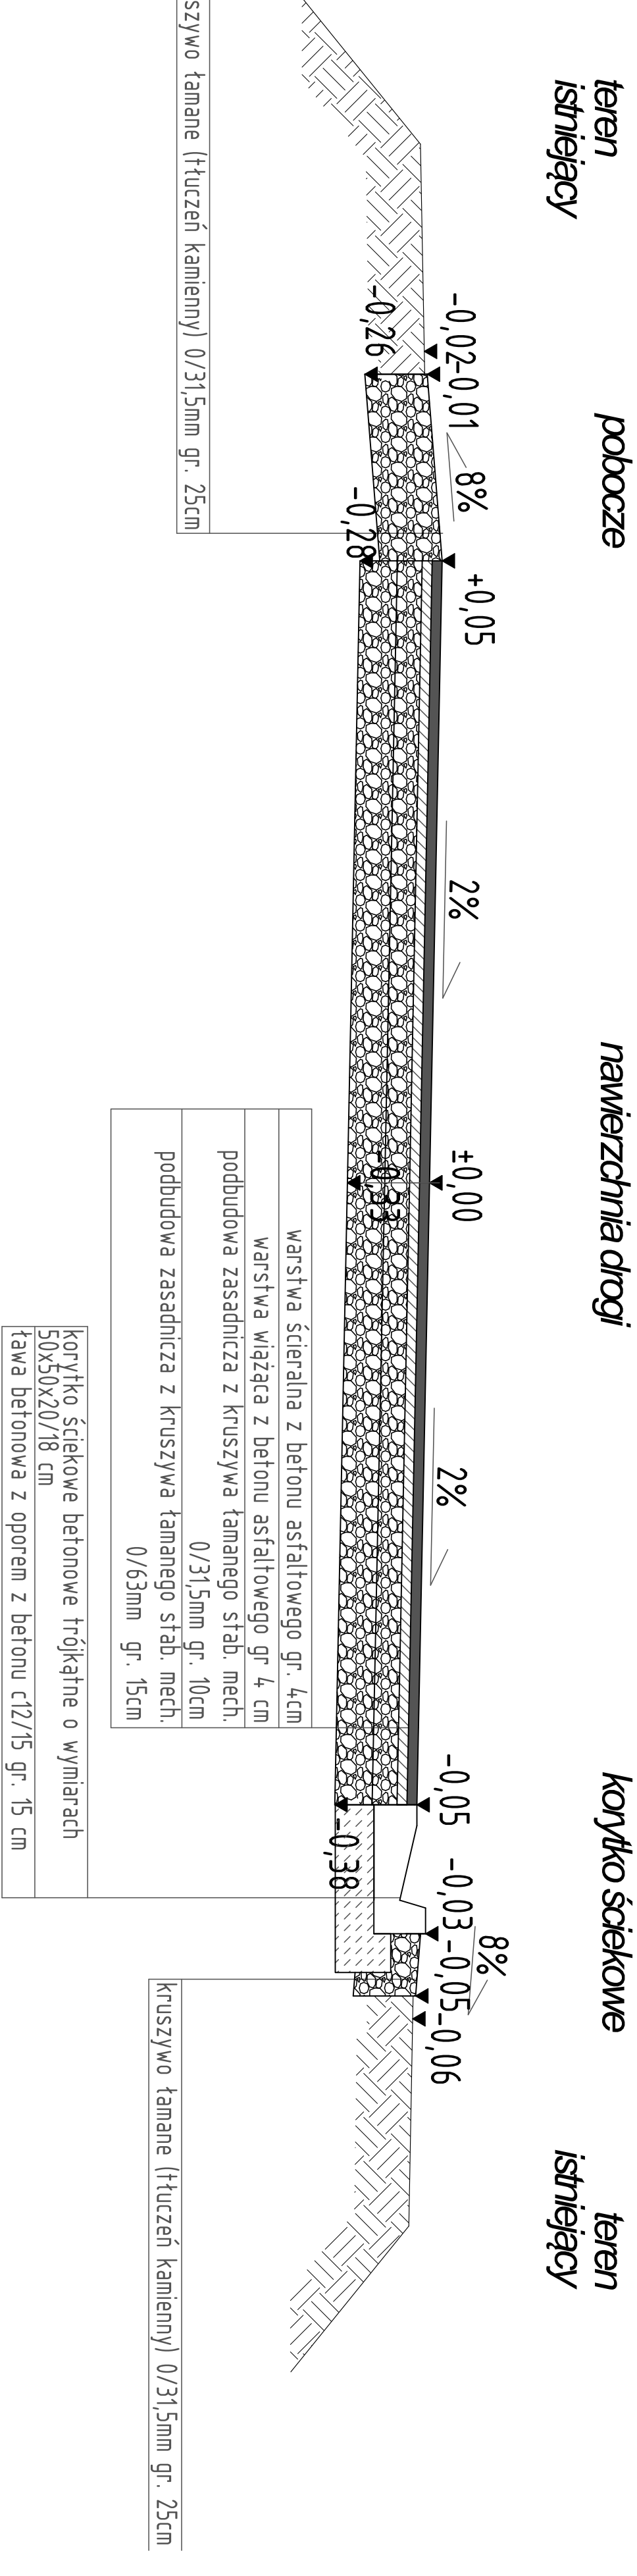

Przekrój konstrukcyjny - odcinek z chodnikiem

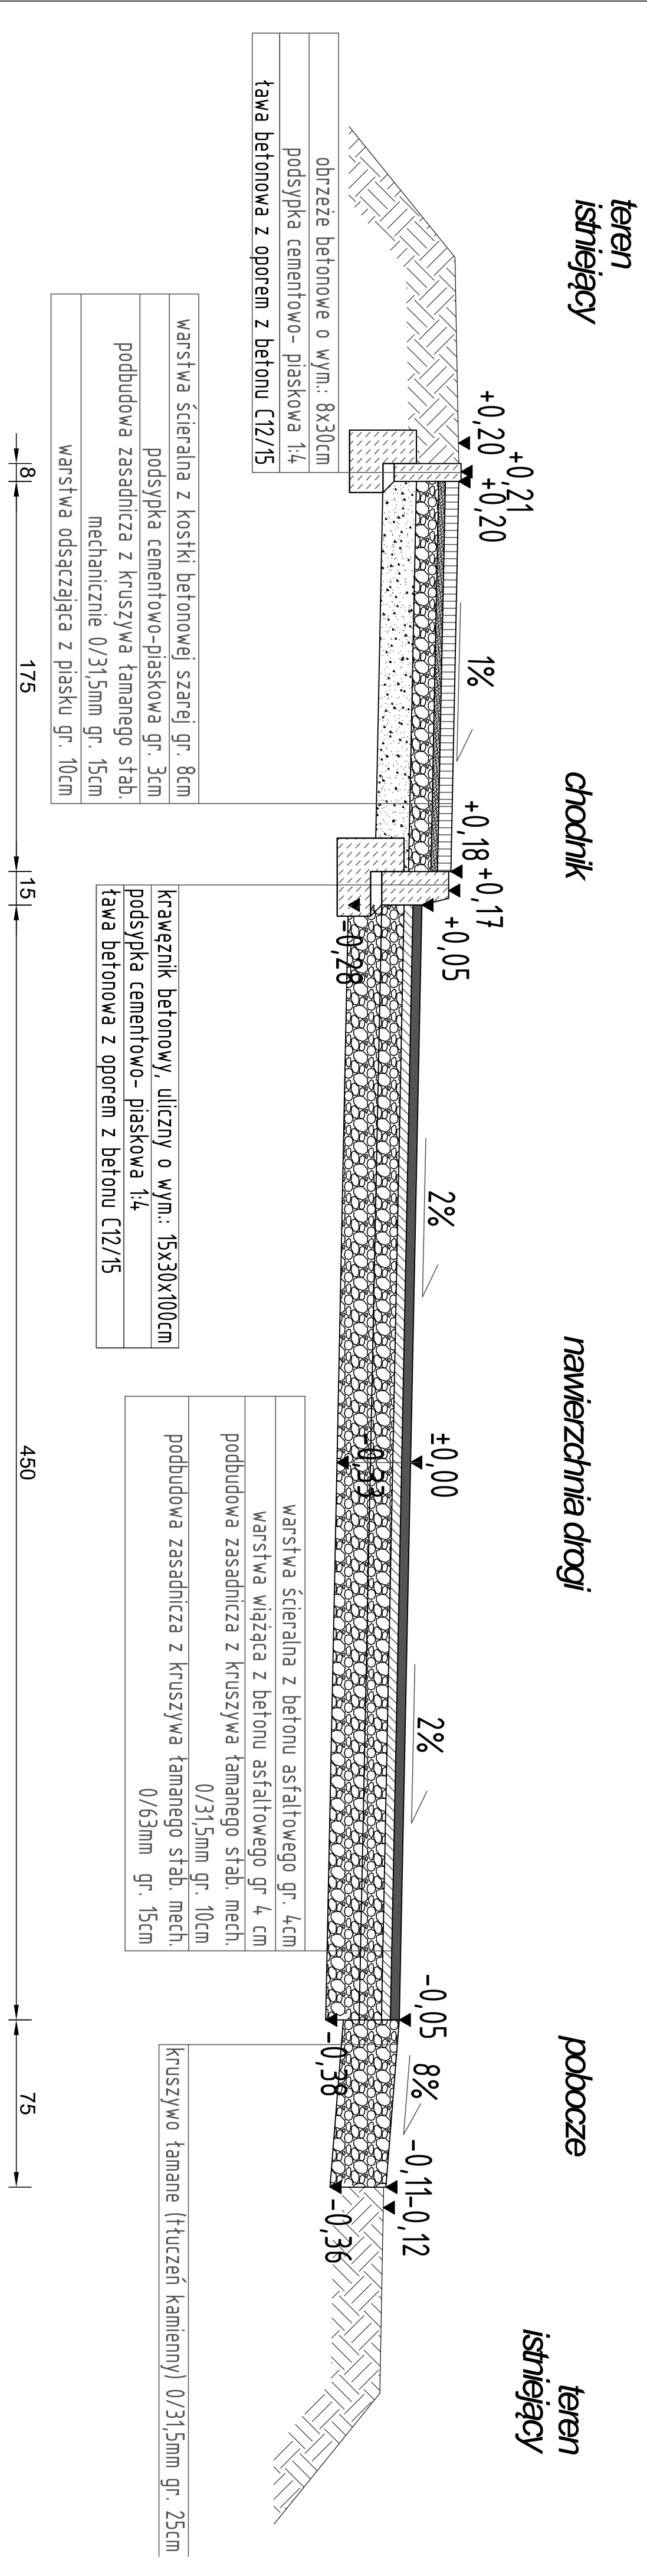

PROJEKTANT mgr inż. Piotr Nowak			
ul. gen. W. Sikorskiego 18, 88-140 Gniezno			
Obiekt: Przebudowa z rozbudową drogi gminnej nr D537015			
Droga - Mieście			
Przebieg: PRZEBUDOWA KONSERWACYJNA		Skala: 1:100	
Data: 05.2018		1000	
Sprawdził: mgr inż. Andrzej Ptaszek			
ul. Kłobucka 18, 88-140 Gniezno			
Opis: Przebudowa z rozbudową drogi gminnej nr D537015			
Przebieg: PRZEBUDOWA KONSERWACYJNA			
Data: 05.2018		Lp. rysunku: 1	
Rysunek nr 4			