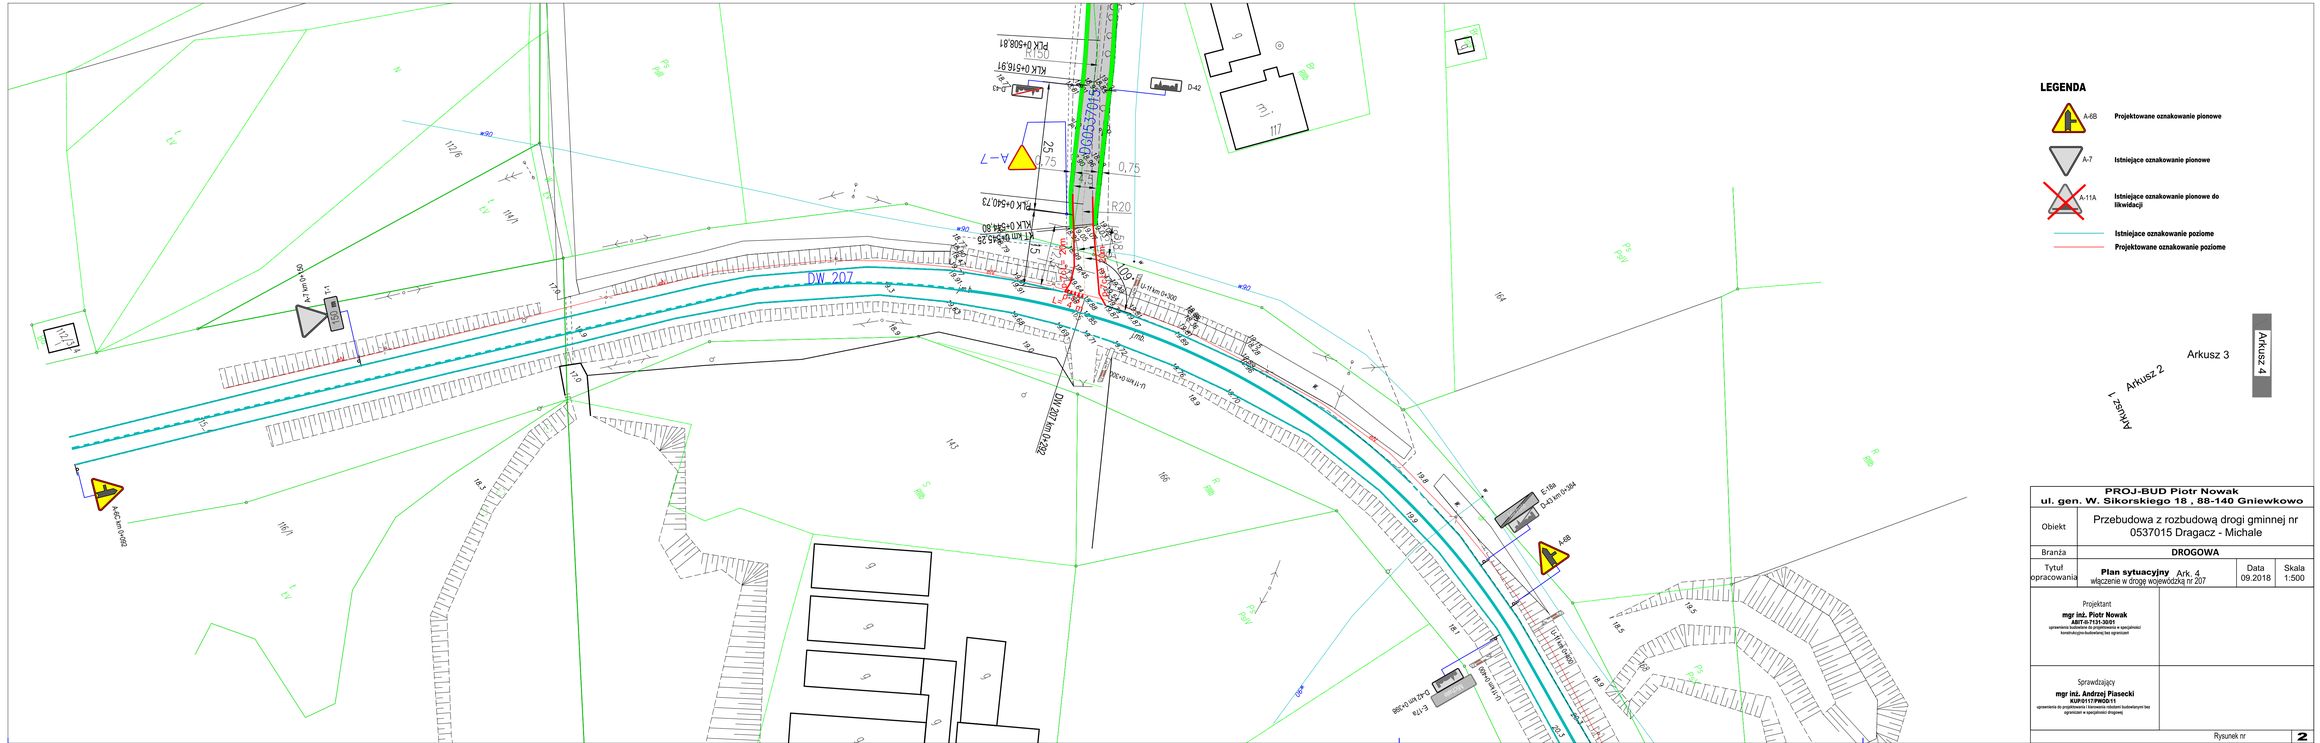

LEGENDA

- A-6B — Projektowane oznakowanie pionowe
- A-7 — Istniejące oznakowanie pionowe
- A-11A — Istniejące oznakowanie pionowe do likwidacji
- Istniejące oznakowanie poziome
- Projektowane oznakowanie poziome

PROJ-BUD Piotr Nowak ul. gen. W. Sikorskiego 18 , 88-140 Gniewkowo			
Obiekt	Przebudowa z rozbudową drogi gminnej nr 0537015 Dragacz - Michale		
Branża	**DROGOWA**		
Tytuł opracowania	**Plan sytuacyjny** Ark. 4 włączenie w drogę wojewódzką nr 207	Data 09.2018	Skala 1:500
Projektant **mgr inż. Piotr Nowak** **SWT-0-7131-30/01** uprawnienia do projektowania i kierowania robotami budowlanymi bez ograniczeń w specjalności konstrukcyjno-budowlanej bez ograniczeń			
Sprawdzający **mgr inż. Andrzej Piasecki** **AUP/0177/PWOK/11** uprawnienia do projektowania i kierowania robotami budowlanymi bez ograniczeń w specjalności drogowej			
		Rysunek nr	2