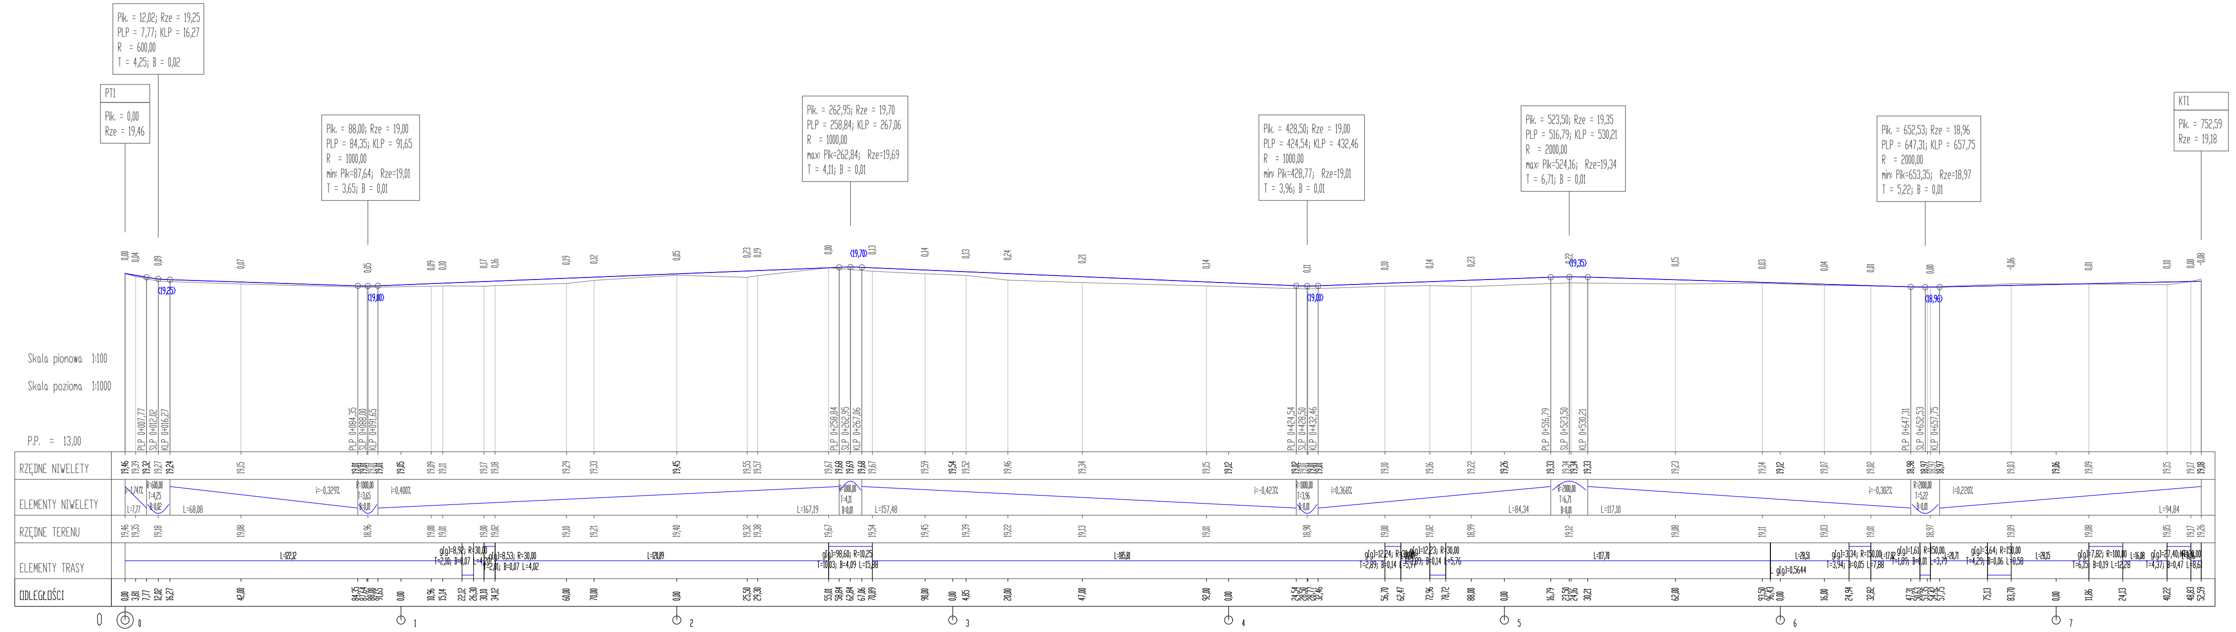
PT1
Pik. = 0,00
Rze = 19,46
Pik. = 12,02; Rze = 19,25
PLP = 7,77; KLP = 16,27
R = 600,00
T = 4,25; B = 0,02
Pik. = 88,00; Rze = 19,00
PLP = 84,35; KLP = 91,65
R = 1000,00
min: Pik=87,64; Rze=19,01
T = 3,65; B = 0,01
Pik. = 262,95; Rze = 19,70
PLP = 258,84; KLP = 267,06
R = 1000,00
max: Pik=262,84; Rze=19,69
T = 4,11; B = 0,01
Pik. = 428,50; Rze = 19,00
PLP = 424,54; KLP = 432,46
R = 1000,00
min: Pik=428,77; Rze=19,01
T = 3,96; B = 0,01
Pik. = 523,50; Rze = 19,35
PLP = 516,79; KLP = 530,21
R = 2000,00
max: Pik=524,16; Rze=19,34
T = 6,71; B = 0,01
Pik. = 652,53; Rze = 18,96
PLP = 647,31; KLP = 657,75
R = 2000,00
min: Pik=653,35; Rze=18,97
T = 5,22; B = 0,01
KT1
Pik. = 752,59
Rze = 19,18
Skala pionowa 1:100
Skala pozioma 1:1000
P.P. = 13,00
RZĘDNE NIWELETY
ELEMENTY NIWELETY
RZĘDNE TERENU
ELEMENTY TRASY
ODLEGŁOŚCI
0
1
2
3
4
5
6
7

teren istniejący
projektowana niweleta
styczne łuków

PROJ-BUD Piotr Nowak
ul. gen. W. Sikorskiego 18, 88-140 Gniewkowo

Obiekt	Przebudowa z rozbudową drogi gminnej nr 0537015 Dragacz - Michale		
Branża	**DROGOWA**		
Tytuł opracowania	**PROFIL PODŁUŻNY - trasa 1**	Data 05.2018	Skala 1:100/ 1000

Projektant
mgr inż. Piotr Nowak
ABIT-II-7131-30/01
uprawnienia budowlane do projektowania w specjalności konstrukcyjno-budowlanej bez ograniczeń

Sprawdzający
mgr inż. Andrzej Piasecki
KUP/0117/PWOD/11
uprawnienia do projektowania i kierowania robotami budowlanymi bez ograniczeń w specjalności drogowej

mgr inż. Andrzej Piasecki
Uprawnienia budowlane do projektowania
i kierowania robotami budowlanymi
bez ograniczeń w specjalności drogowej
nr ewid.: KUP/0117/PWOD/11

Rysunek nr **3a**