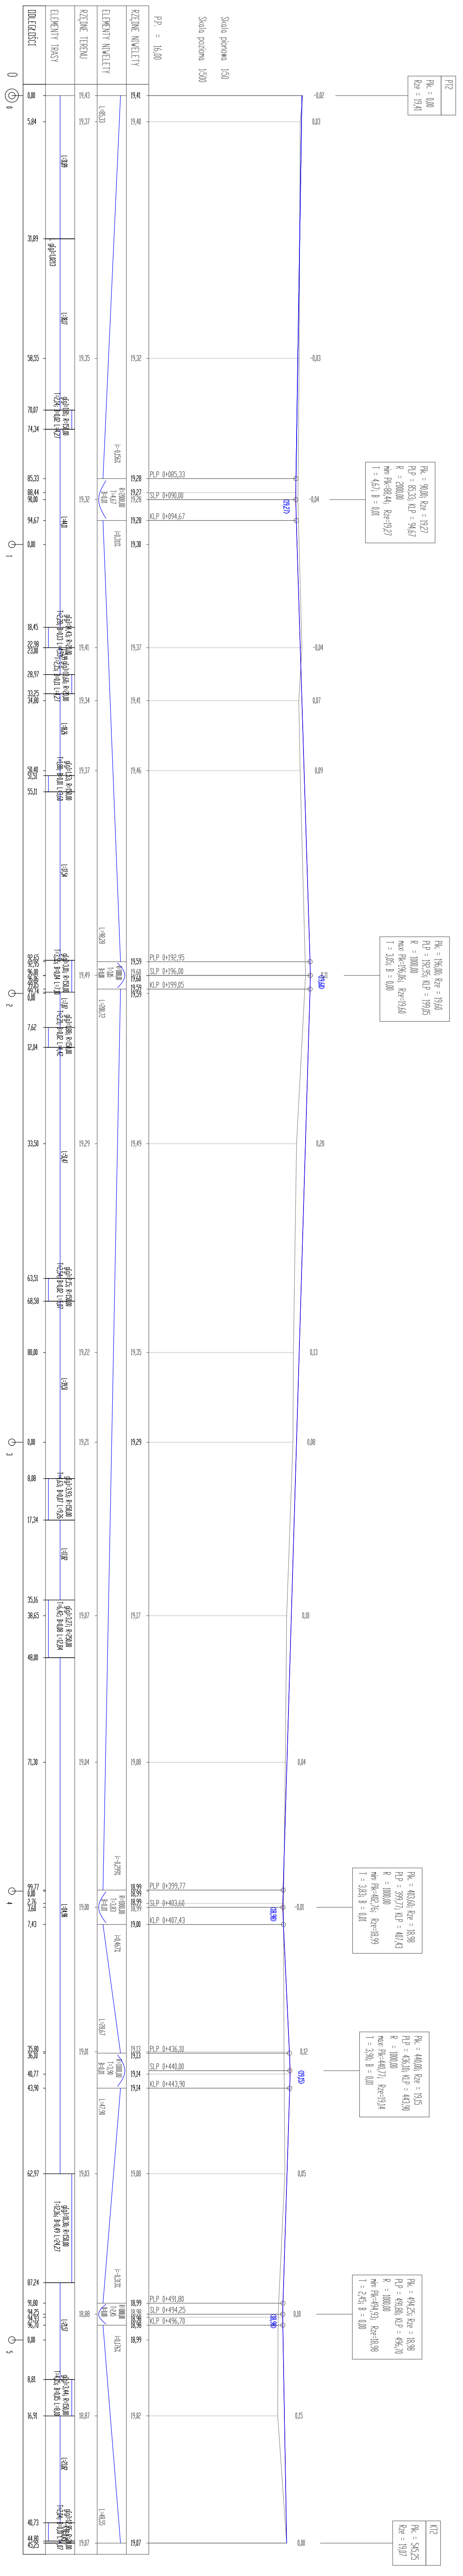
ODLEGŁOŚCI
ELEMENTY TRASY
RZĘDNE TERENU
ELEMENTY NIWELETY
RZĘDNE NIWELETY
P.P. = 16,00
Skala pionowa 1:50
Skala pozioma 1:500
PT2
Pik. = 0,00
Rze = 19,41
KT2

PROJ-BUD Piotr Nowak
ul. gen. W. Sikorskiego 18, 88-140 Gniewkowo

Obiekt	Przebudowa z rozbudową drogi gminnej nr 0537015 Dragacz - Michale		
Branża	**DROGOWA**		
Tytuł opracowania	**PROFIL PODŁUŻNY - trasa 2**	Data 05.2018	Skala 1:100/ 1000

Projektant
mgr inż. Piotr Nowak
ABIT-II-7131-30/01
uprawnienia budowlane do projektowania w specjalności
konstrukcyjno-budowlanej bez ograniczeń

Sprawdzający
mgr inż. Andrzej Piasecki
KUP/0117/PWOD/11
uprawnienia do projektowania i kierowania robotami
budowlanymi bez ograniczeń w specjalności drogowej

mgr inż. Andrzej Piasecki
Uprawnienia budowlane do projektowania
i kierowania robotami budowlanymi
bez ograniczeń w specjalności drogowej
nr ewid.: KUP/0117/PWOD/11

Rysunek nr **3b**