




PRZYKŁADOWY RYSUNEK ZJAZDU Z KORYTKIEM ODWADNIAJĄCYM

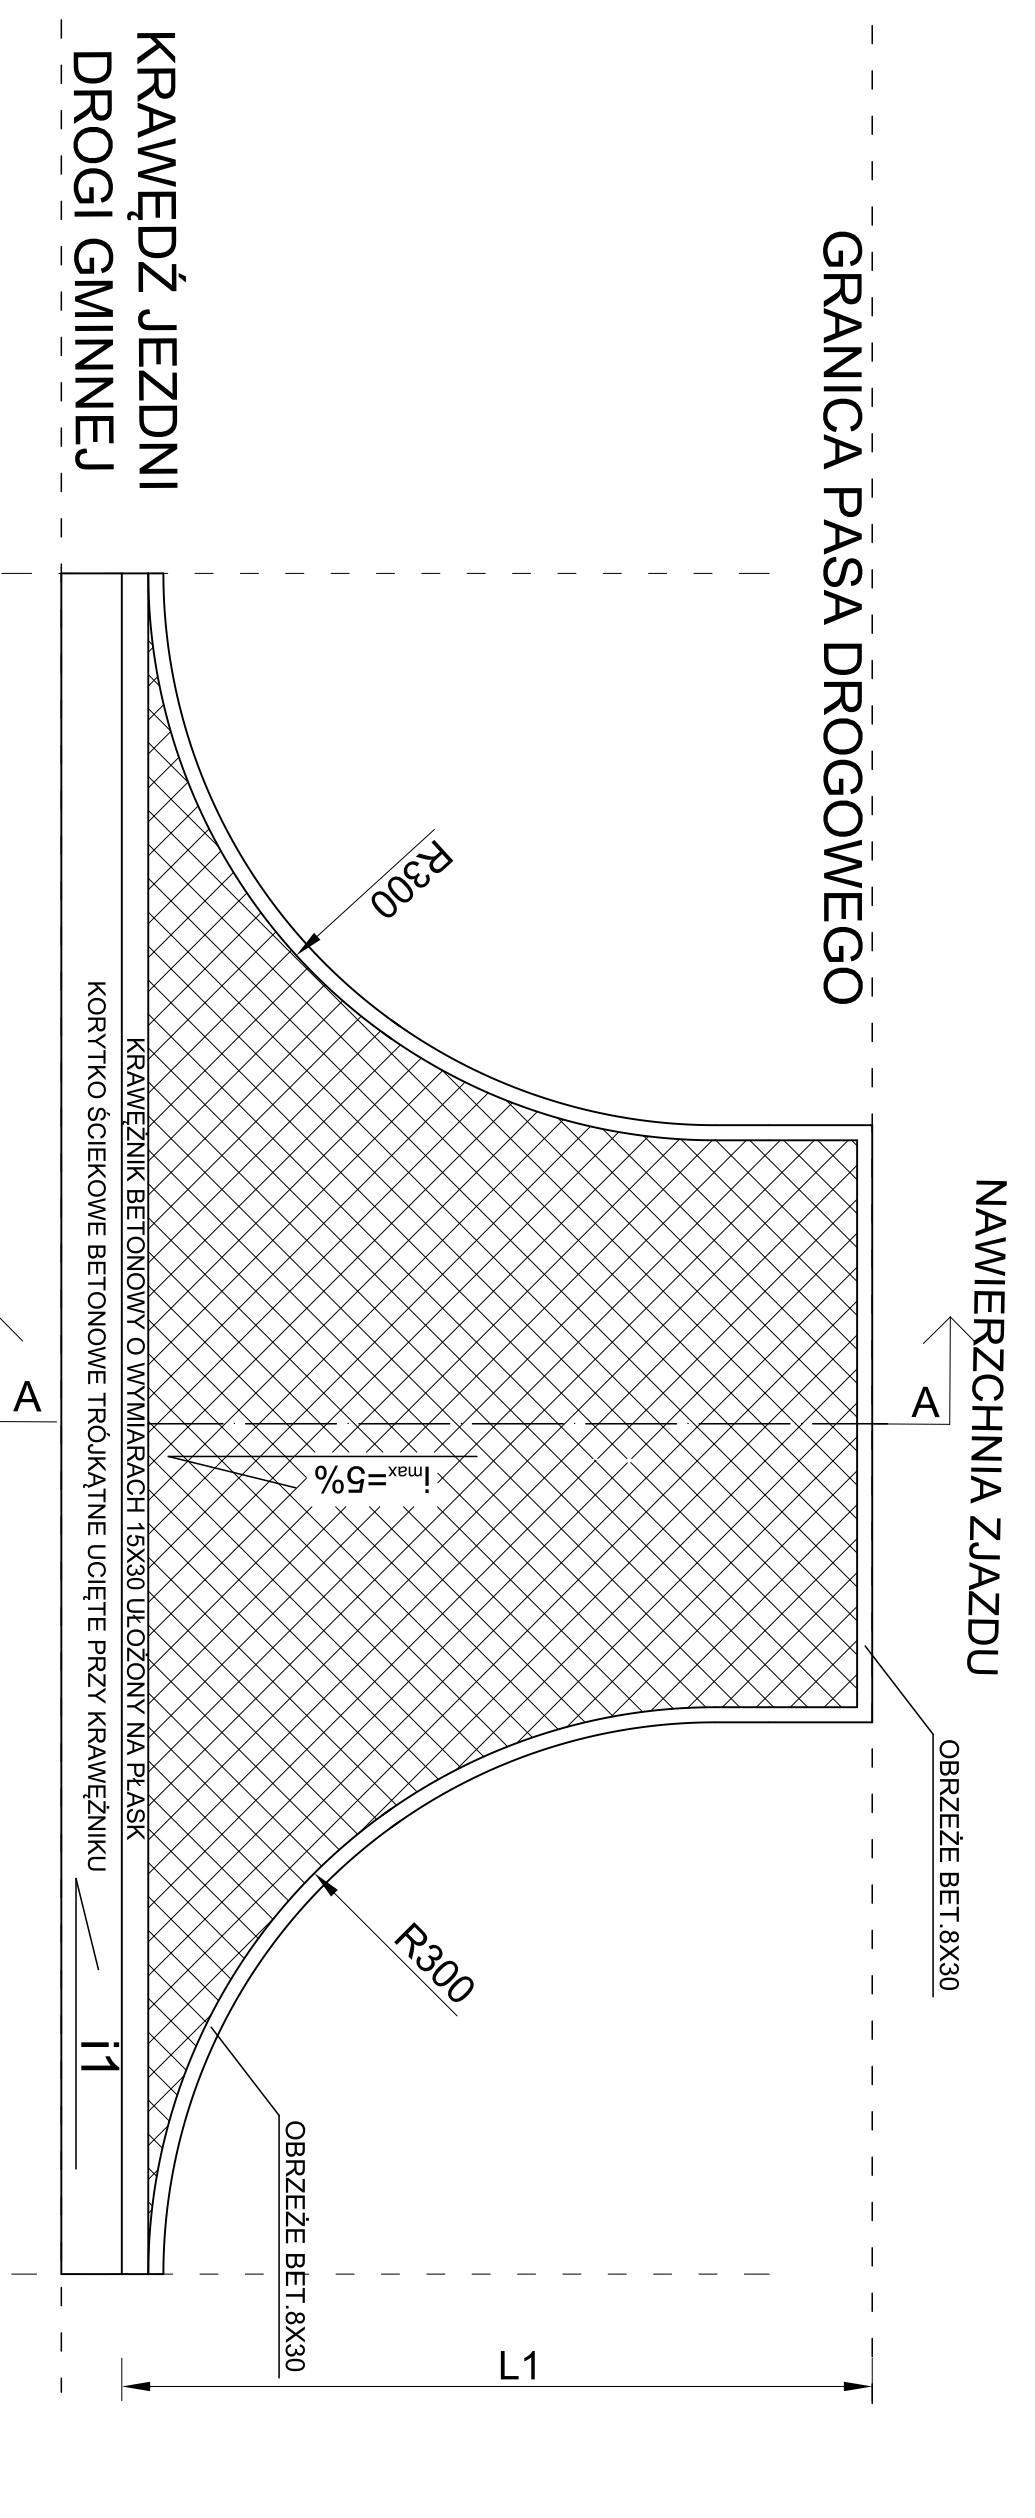

PRZYKŁADOWY RYSUNEK ZJAZDU BEZ KORYTKA ODWADNIAJĄCEGO

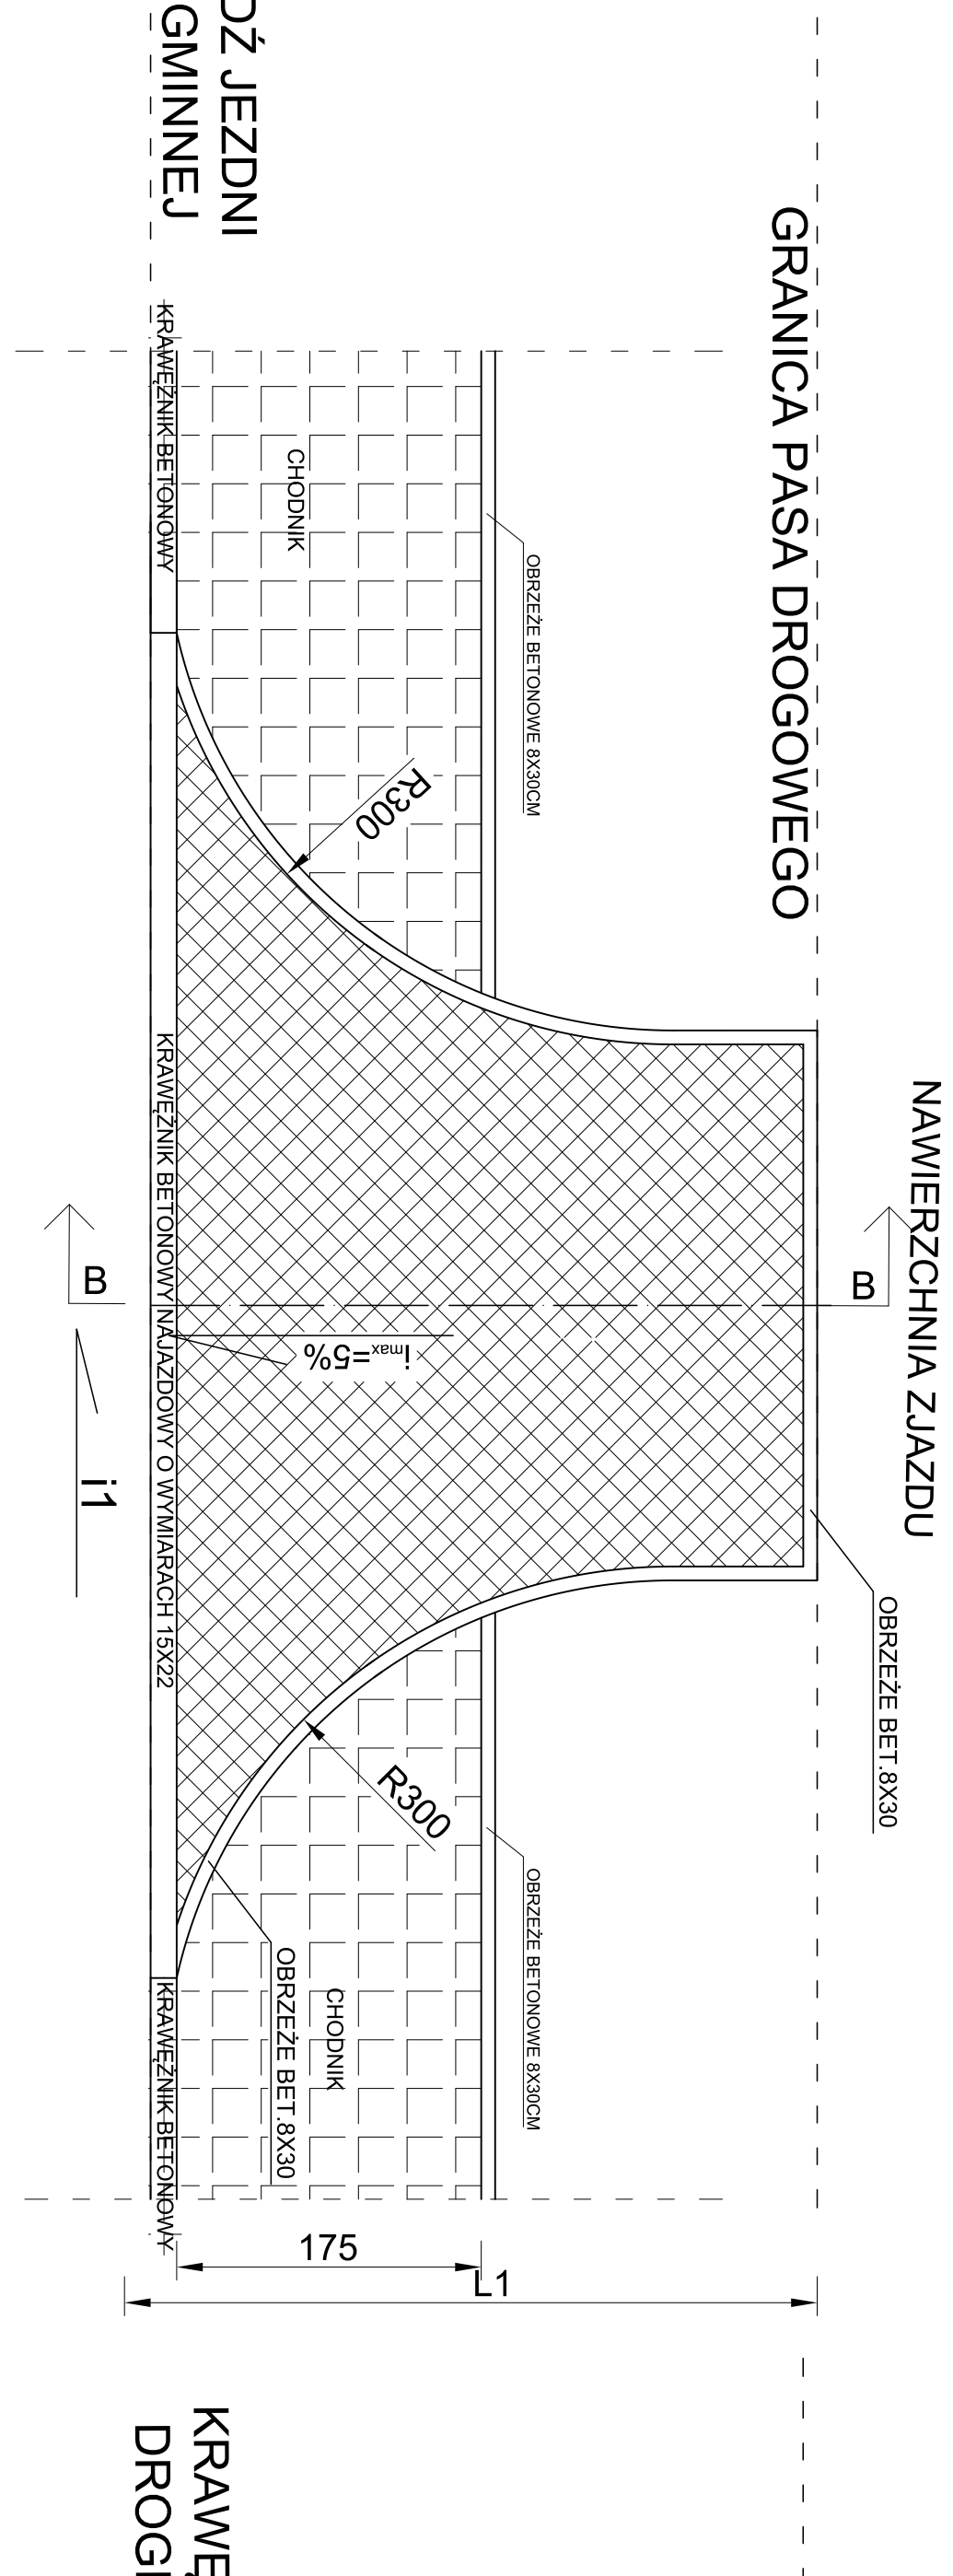

PRZYKŁADOWY RYSUNEK ZJAZDU NA TERENY ROLNICZE

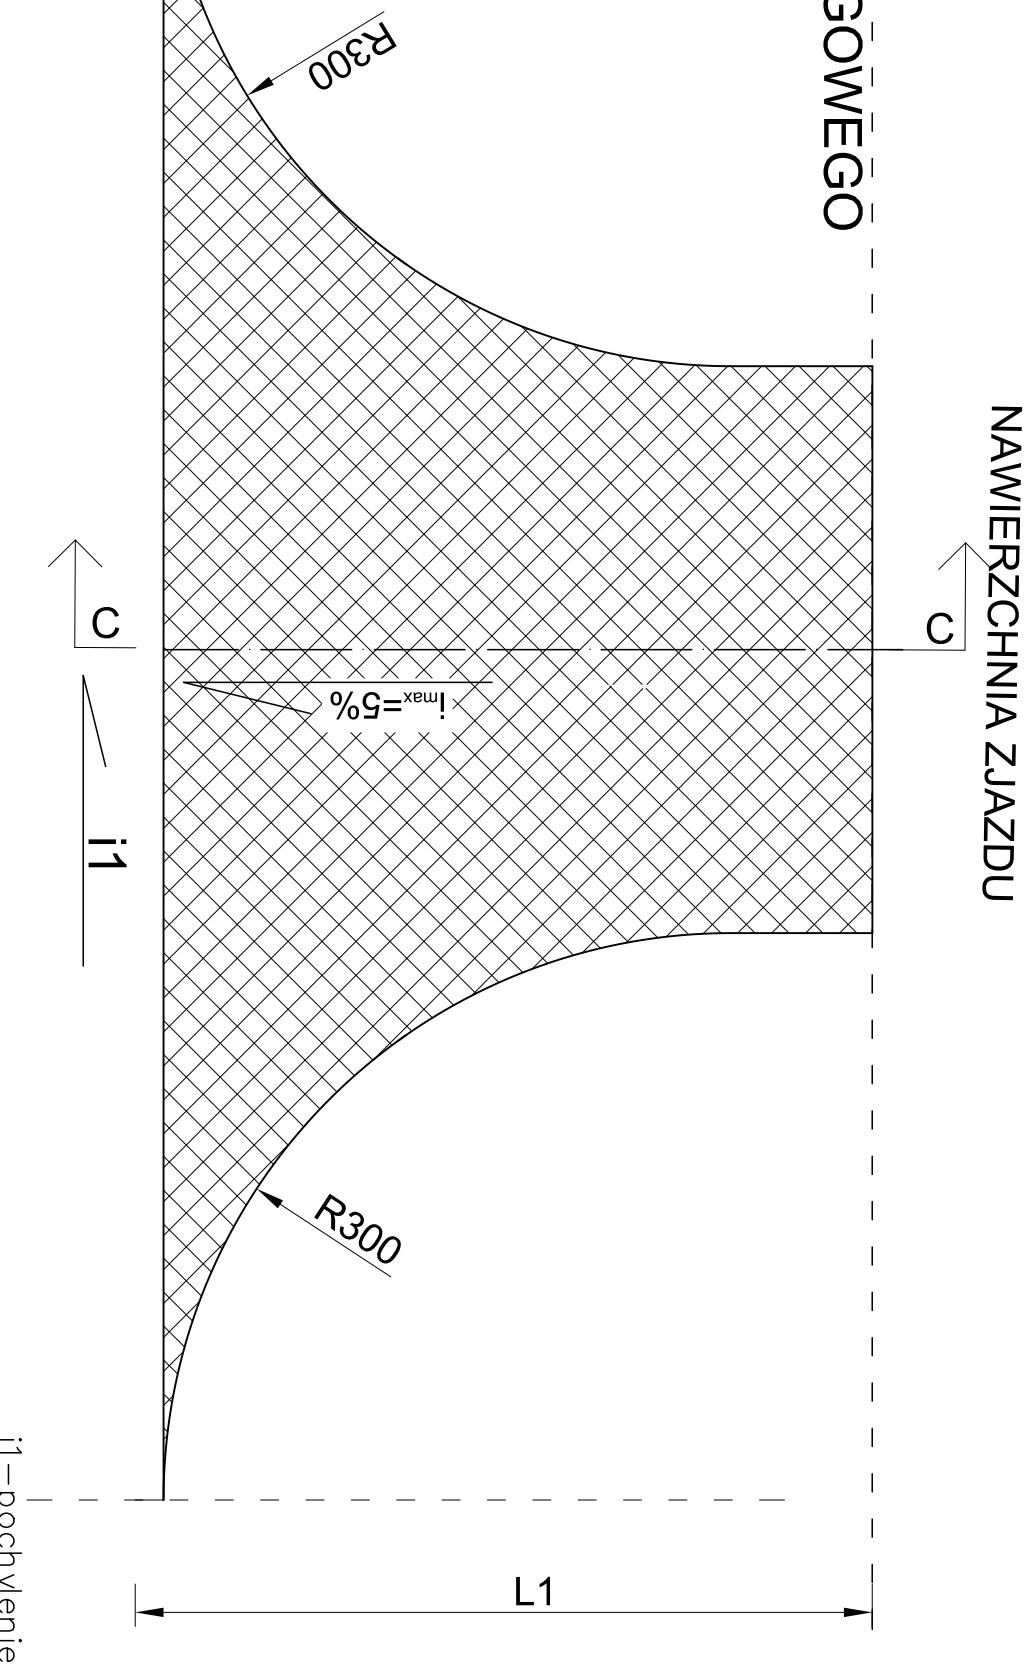

PRZESKŲ A-A

ZJAZD

JEZDNI DROGI

DŁUGOŚĆ ZJAZDU

OD GRANICY PASA DROGOWEGO DO KRAWEZNI JEZDNI PRZEBUDOWYWANEJ DROGI GMINNEJ

GRANICA PASA DROGOWEGO

KRAWEZNIK BETONOWY O WYM. 8X30

PODSYPKA CEMENTOWO-PŁASKOWA 1:4

ŁAWA BETONOWA Z OPREEM Z BETONU C12/15

max=5%

max=5%

