


# ELEWACJA POŁUDNIOWA 1:50

## INWENTARYZACJA I PROJEKT

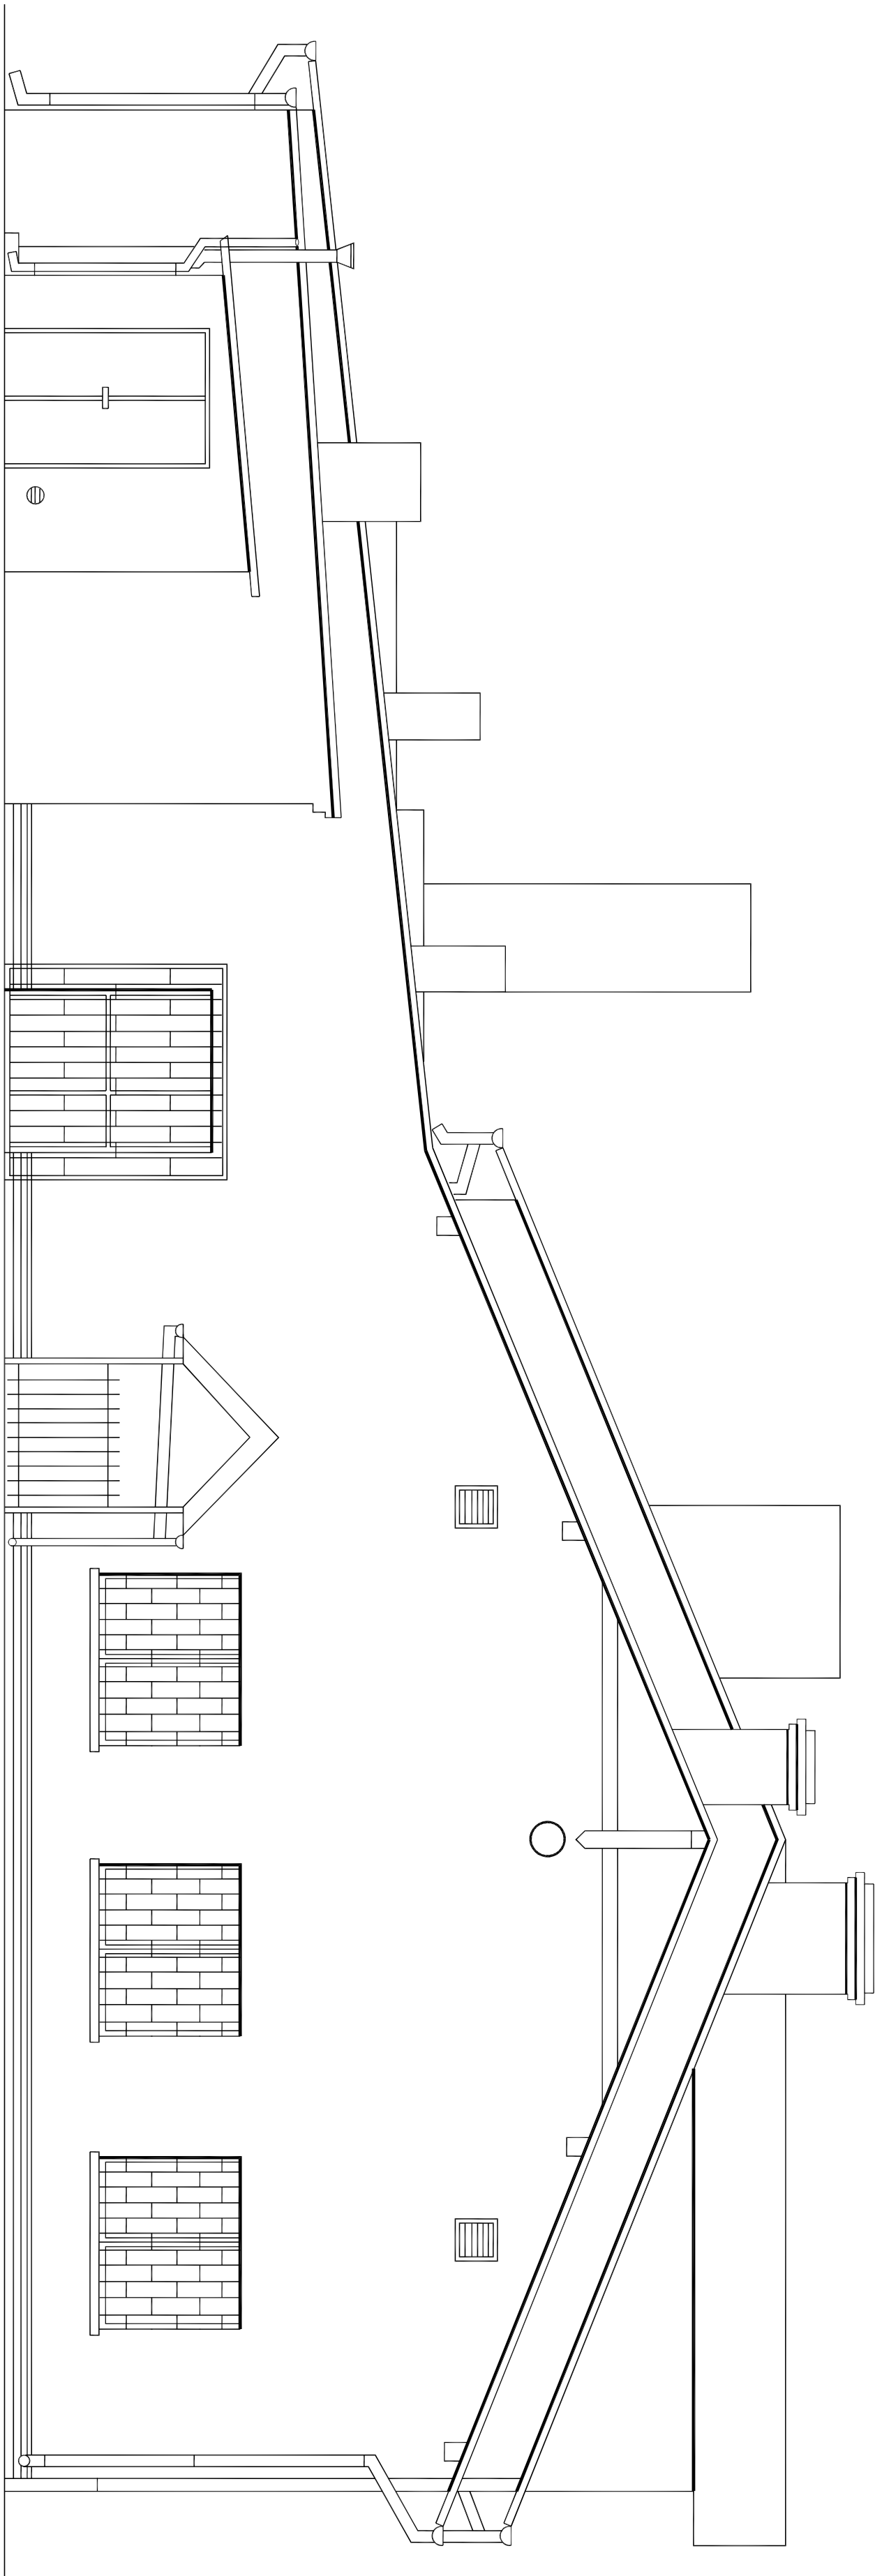

Projektant:	Antoni Zawadzki		
	Wielobranżowe Ogólnokrajowe Przedsiębiorstwo „BAZA”		
	ul. Dobra 49, 87-165 Cieplice		
Inwestor:	Gmina Dragacz		
	Dragacz 7A, 86-134 Dragacz		
Objekt:	Przebudowa budynku GOKSiR, oraz budynku „JAGIENKI” wraz ze zmianą sposobu użytkowania na budynek usług kulturalno-oświatowych		
	Górną Grupą, działka nr 101 i 102/2, obręb Górną Grupą		
Nazwa rysunku:	Elewacja południowa - inwentaryzacja i projekt		
Funkcja:	Inię i nazwisko	Specjalność / Uprawnienia	Podpis
Projektant:	inż. Antoni Zawadzki	Kartk. Bud. 1677/O/80	
Wszelkie prawa zastrzeżone. Wykorzystanie tylko do celów inwestycyjnych. Rysunek nie może być powielany lub udostępniany osobom trzecim bez pisemnej zgody.		Nr projektu:	Data:
Faza:		023-15	03.2015
Branża:	Skala:	Nr rys.:	
PB	Budowlana	1:50	07