



# POZYCJE KONSTRUKCYJNE

POZ.1

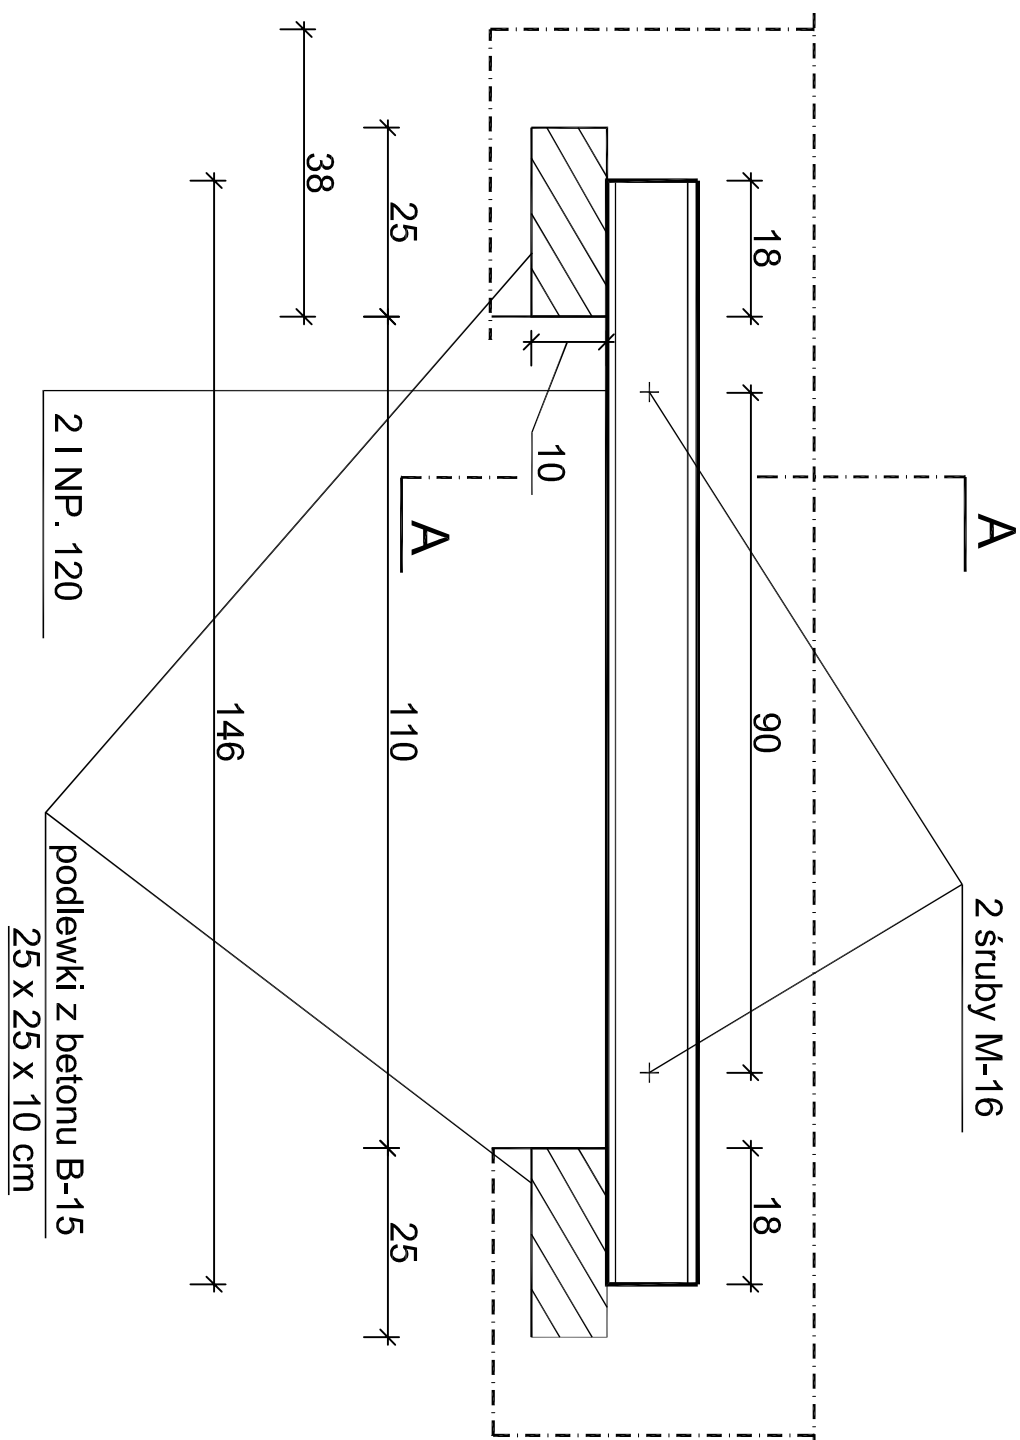

## POZ. 2

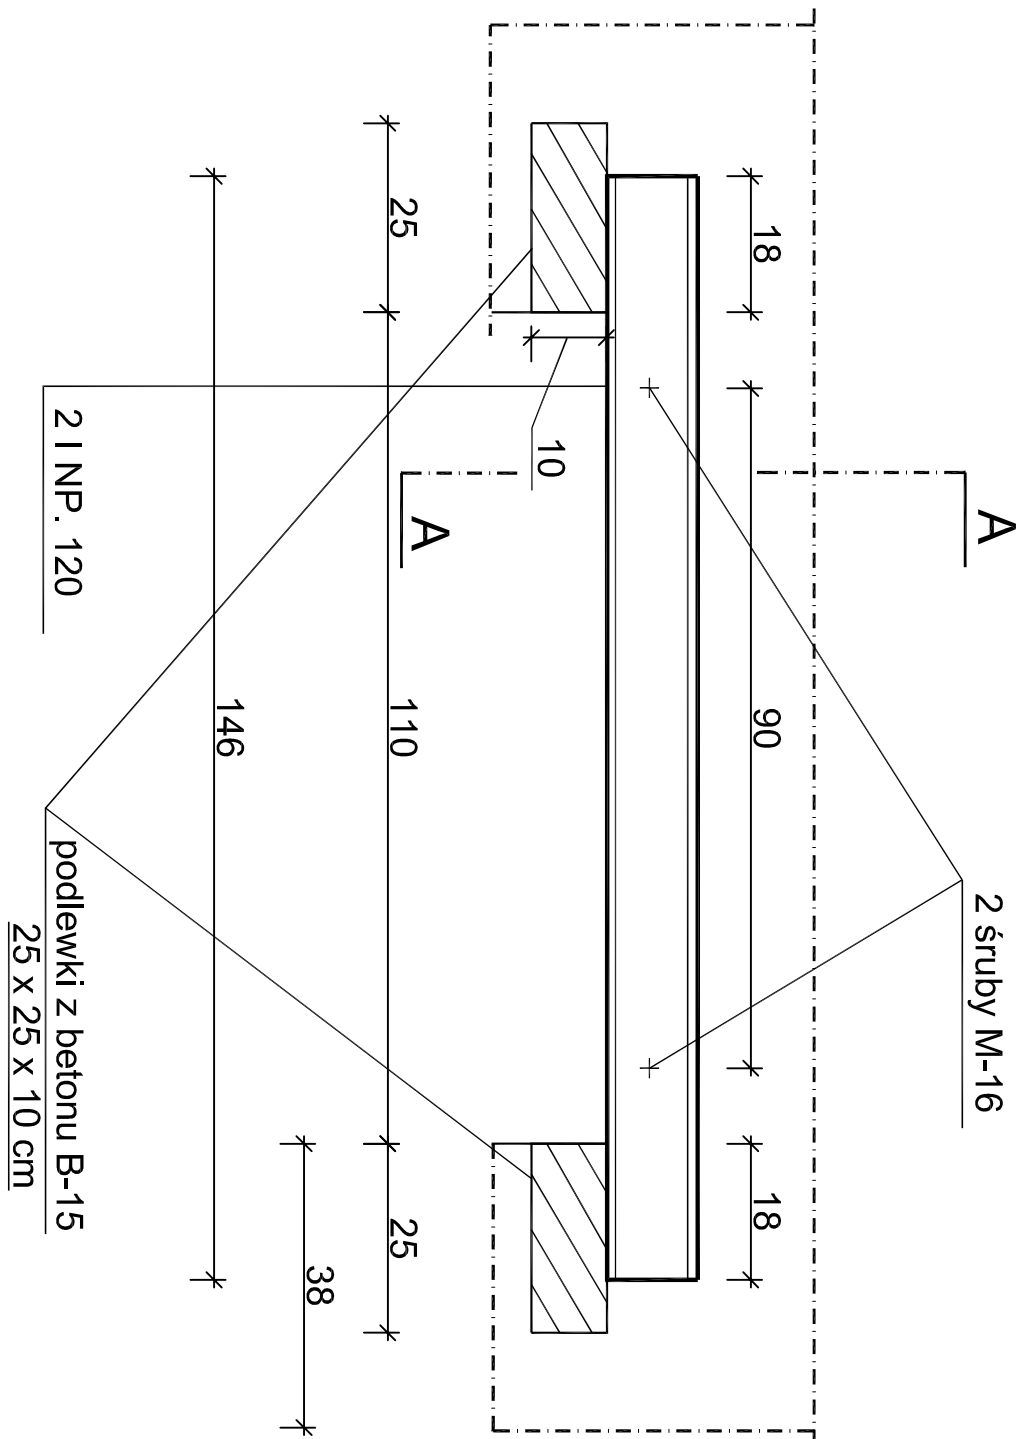

Projektant:		Antoni Zawadzki	
Wielobranżowe Ogólnokrajowe Przedsiębiorstwo „BAZA”		ul. Dobra 49, 87-165 Cierpice	
Inwestor:		Gmina Dragacz Dragacz 7A, 86-134 Dragacz	
Objekt:		Przebudowa budynku GOKSiR, oraz budynku „JAGIELNI” wraz ze zmianą sposobu użytkowania na budynek usług kulturalno-oświatowych Główna Grupa, działka nr 101 i 102/2, obcyp Główna Grupa	
Nazwa rysunku:		Pozycje konstrukcyjne	