



WZMOCNIENIE ISTNIEJĄCYCH BELEK 1:10

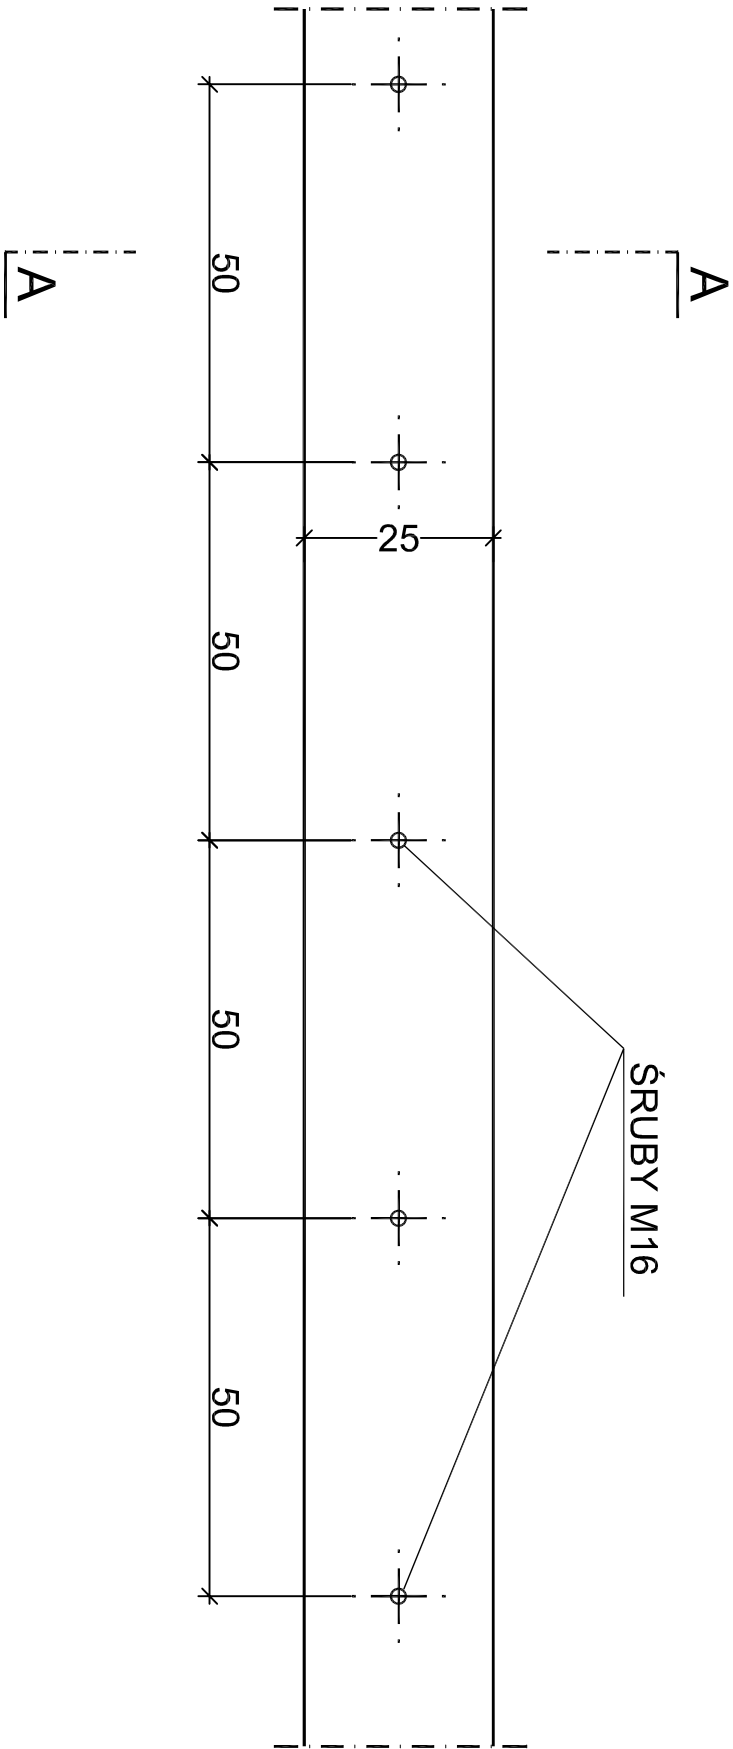

A - A

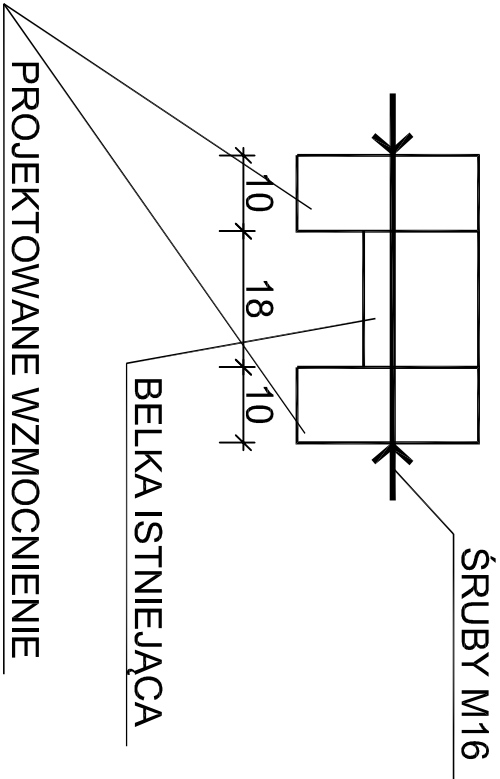

Projektant: Antoni Zawadzki			
Wielobranżowe Ogólnokrajowe Przedsiębiorstwo „BAZA” ul. Dobra 49, 87-165 Cierpice			
Inwestor: Gmina Dragacz Dragacz 7A, 86-134 Dragacz			
Objekt: Przebudowa budynku GOKSiR, oraz budynku "JAGIENKI" wraz ze zmianą sposobu użytkowania na budynek usług kulturalno-oświatowych Góma Grupa, działka nr 101 i 102/2, obręb Góma Grupa			
Nazwa rysunku: Wzmocnienie istniejących belek			
Funkcja:	Imię i nazwisko	Specjalność / Uprawnienia	Podpis
Projektant:	Inż. Antoni Zawadzki	Konst.-Bud. 1677TO/90	
Wszelkie prawa zastrzeżone. Wykorzystanie tylko do celów inwestycyjnych dotyczy. Rysunek nie może być powielany lub udostępniany osobom trzecim bez pisemnej zgody.		Nr projektu:	Data:
Faza:		023-15	03.2015
Branża:		Skala:	Nr rys.:
PB Budowlana		1:10	09