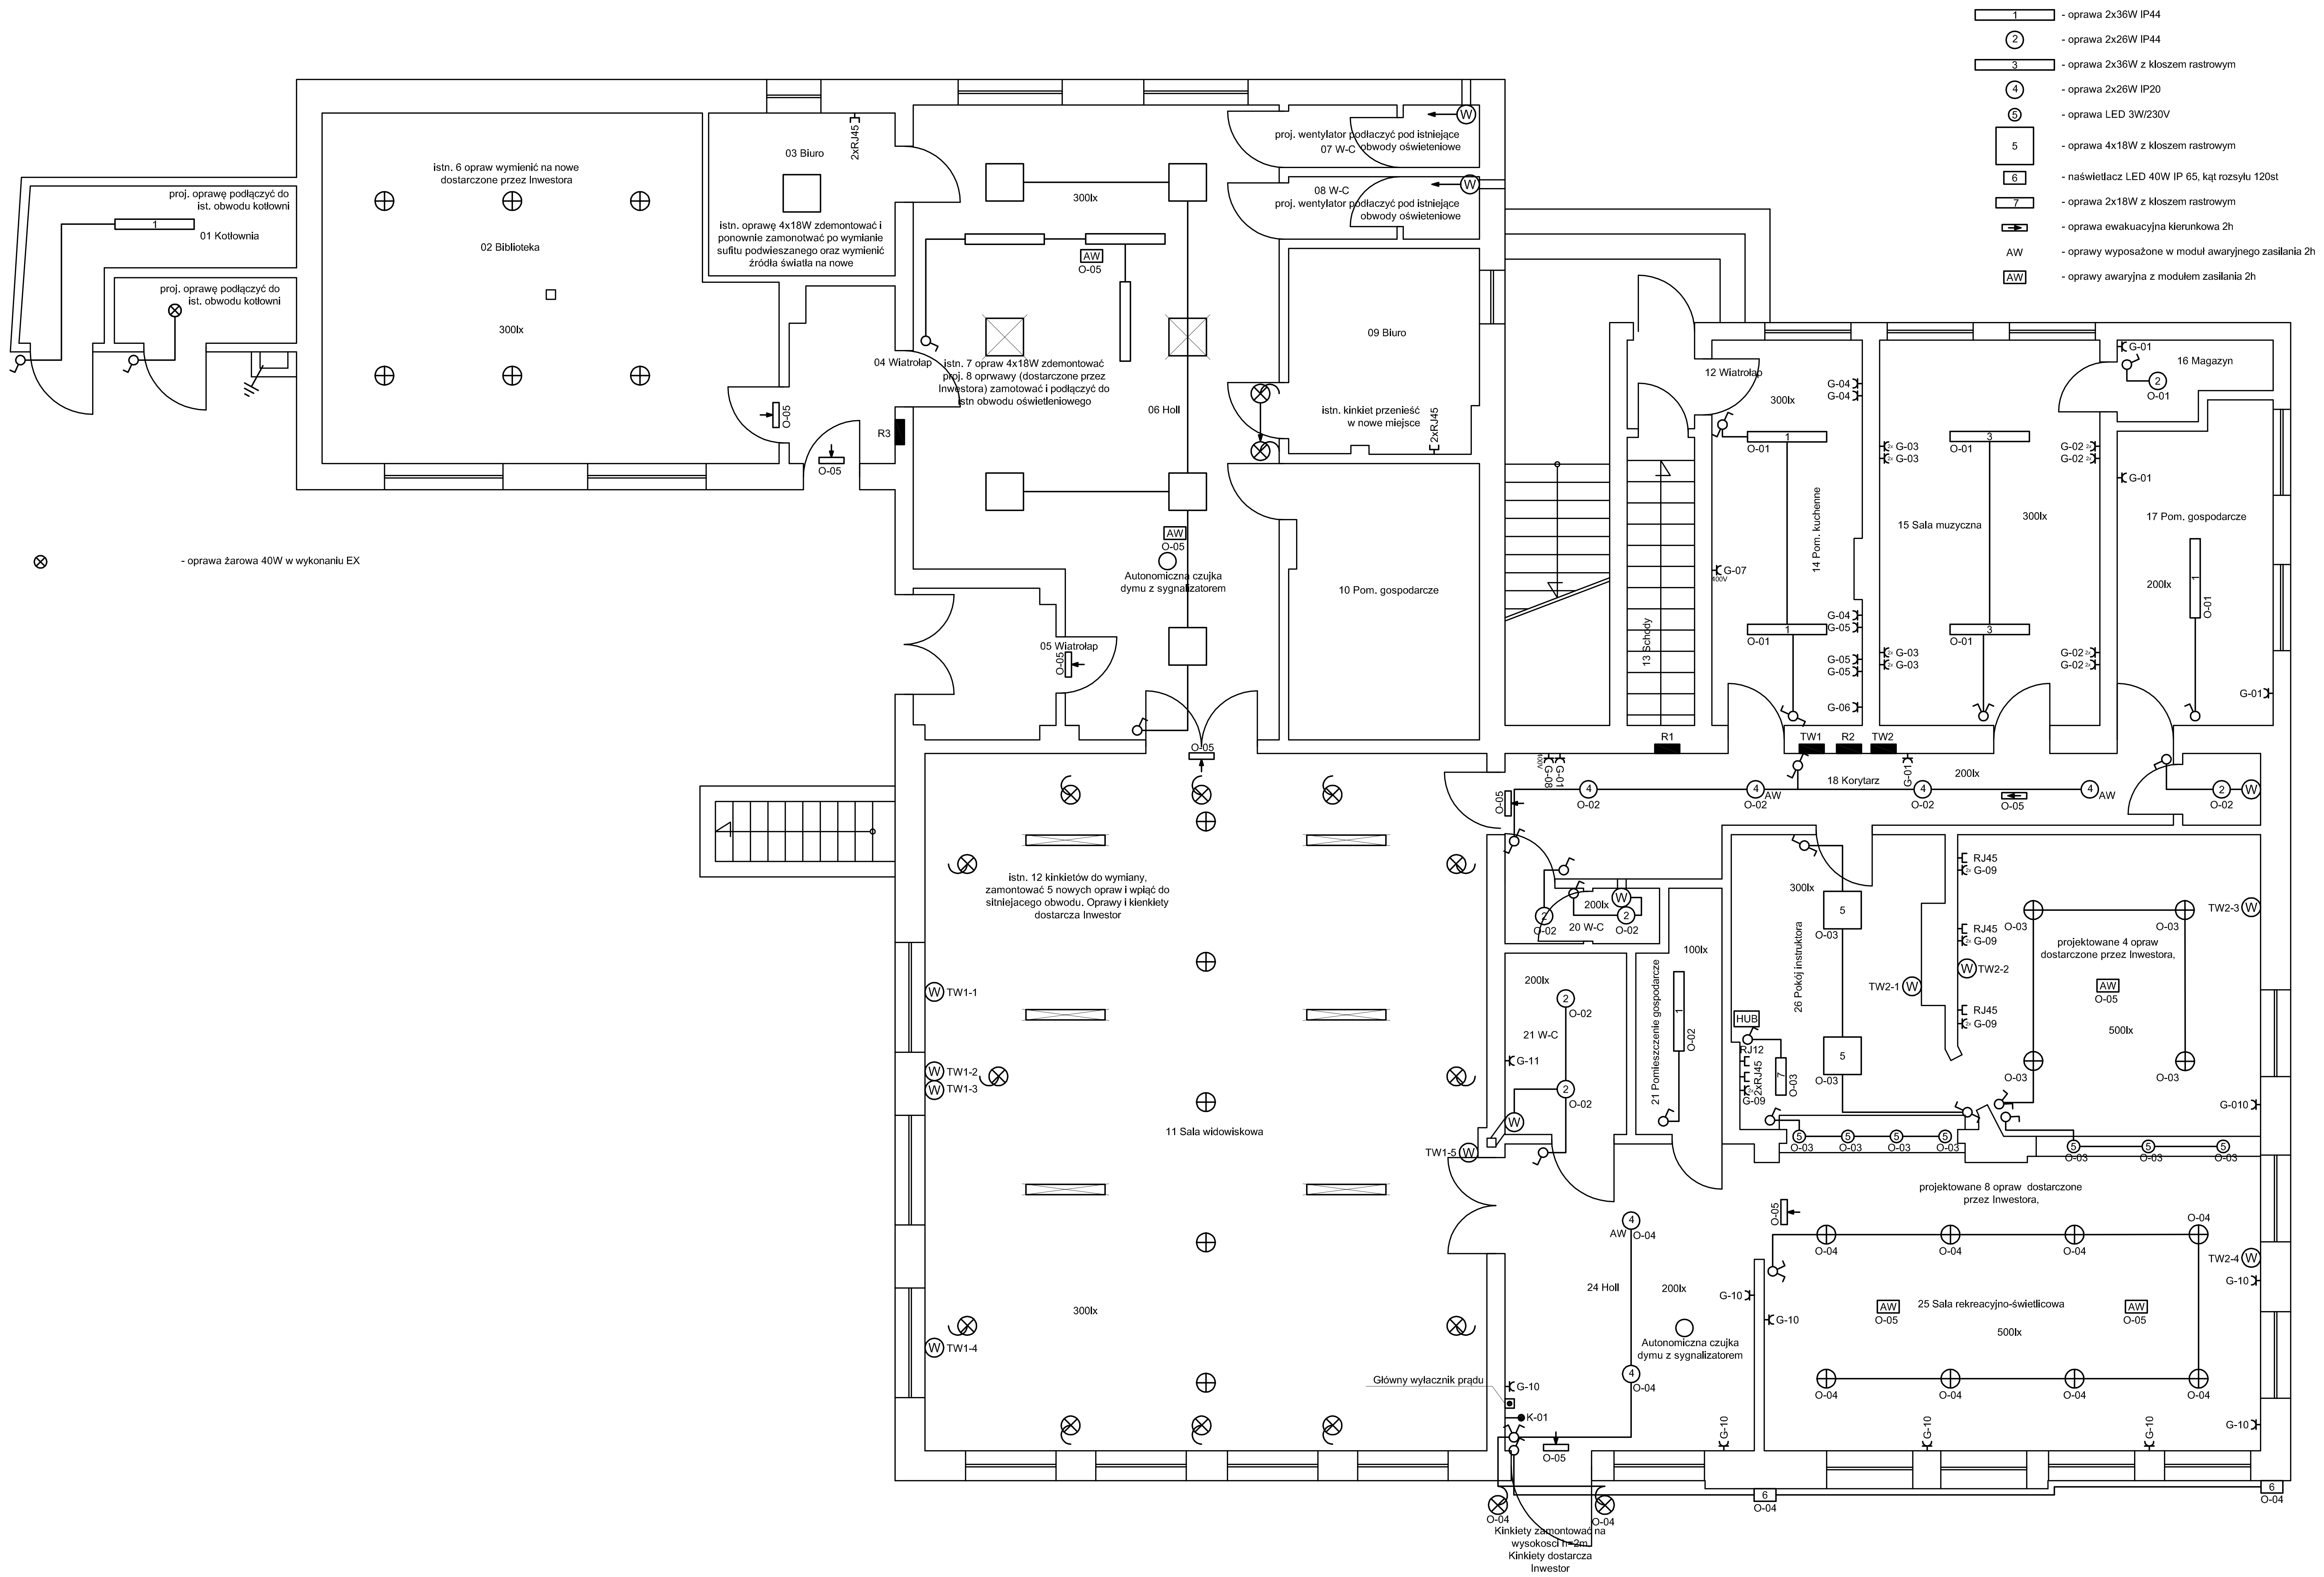

Inwestor GOKSiR Górna Grupa, 86-300 Gragacz	Data	Skala 1:50	Nr rys. 2
Nazwa Przebudowa budynku GOKSiR, oraz budynku "JAGIENKI" wraz ze zmianą sposobu użytkowania na budynek usług kulturalno-oświatowych - Górna Grupa, działka nr 101 i 102/2, obręb Górna Grupa	Rysunek Rzut przyziemia - instalacje elektryczne		