


Załącznik nr 2
do decyzji o ustaleniu lokalizacji inwestycji celu
publicznego Nr 08/2016 Wójta Gminy Dragacz
z dnia 13.10.2016r. znak: RGIFE-II.6733.07.2016

skala 1:1000
(wykonano na mapie w skali 1:500
i pomniejszono do skali 1:1000 ze względu na
wielkość arkusza)

OZNACZENIA

— — — LINIE ROZGRANICZAJĄCE
TEREN INWESTYCJI

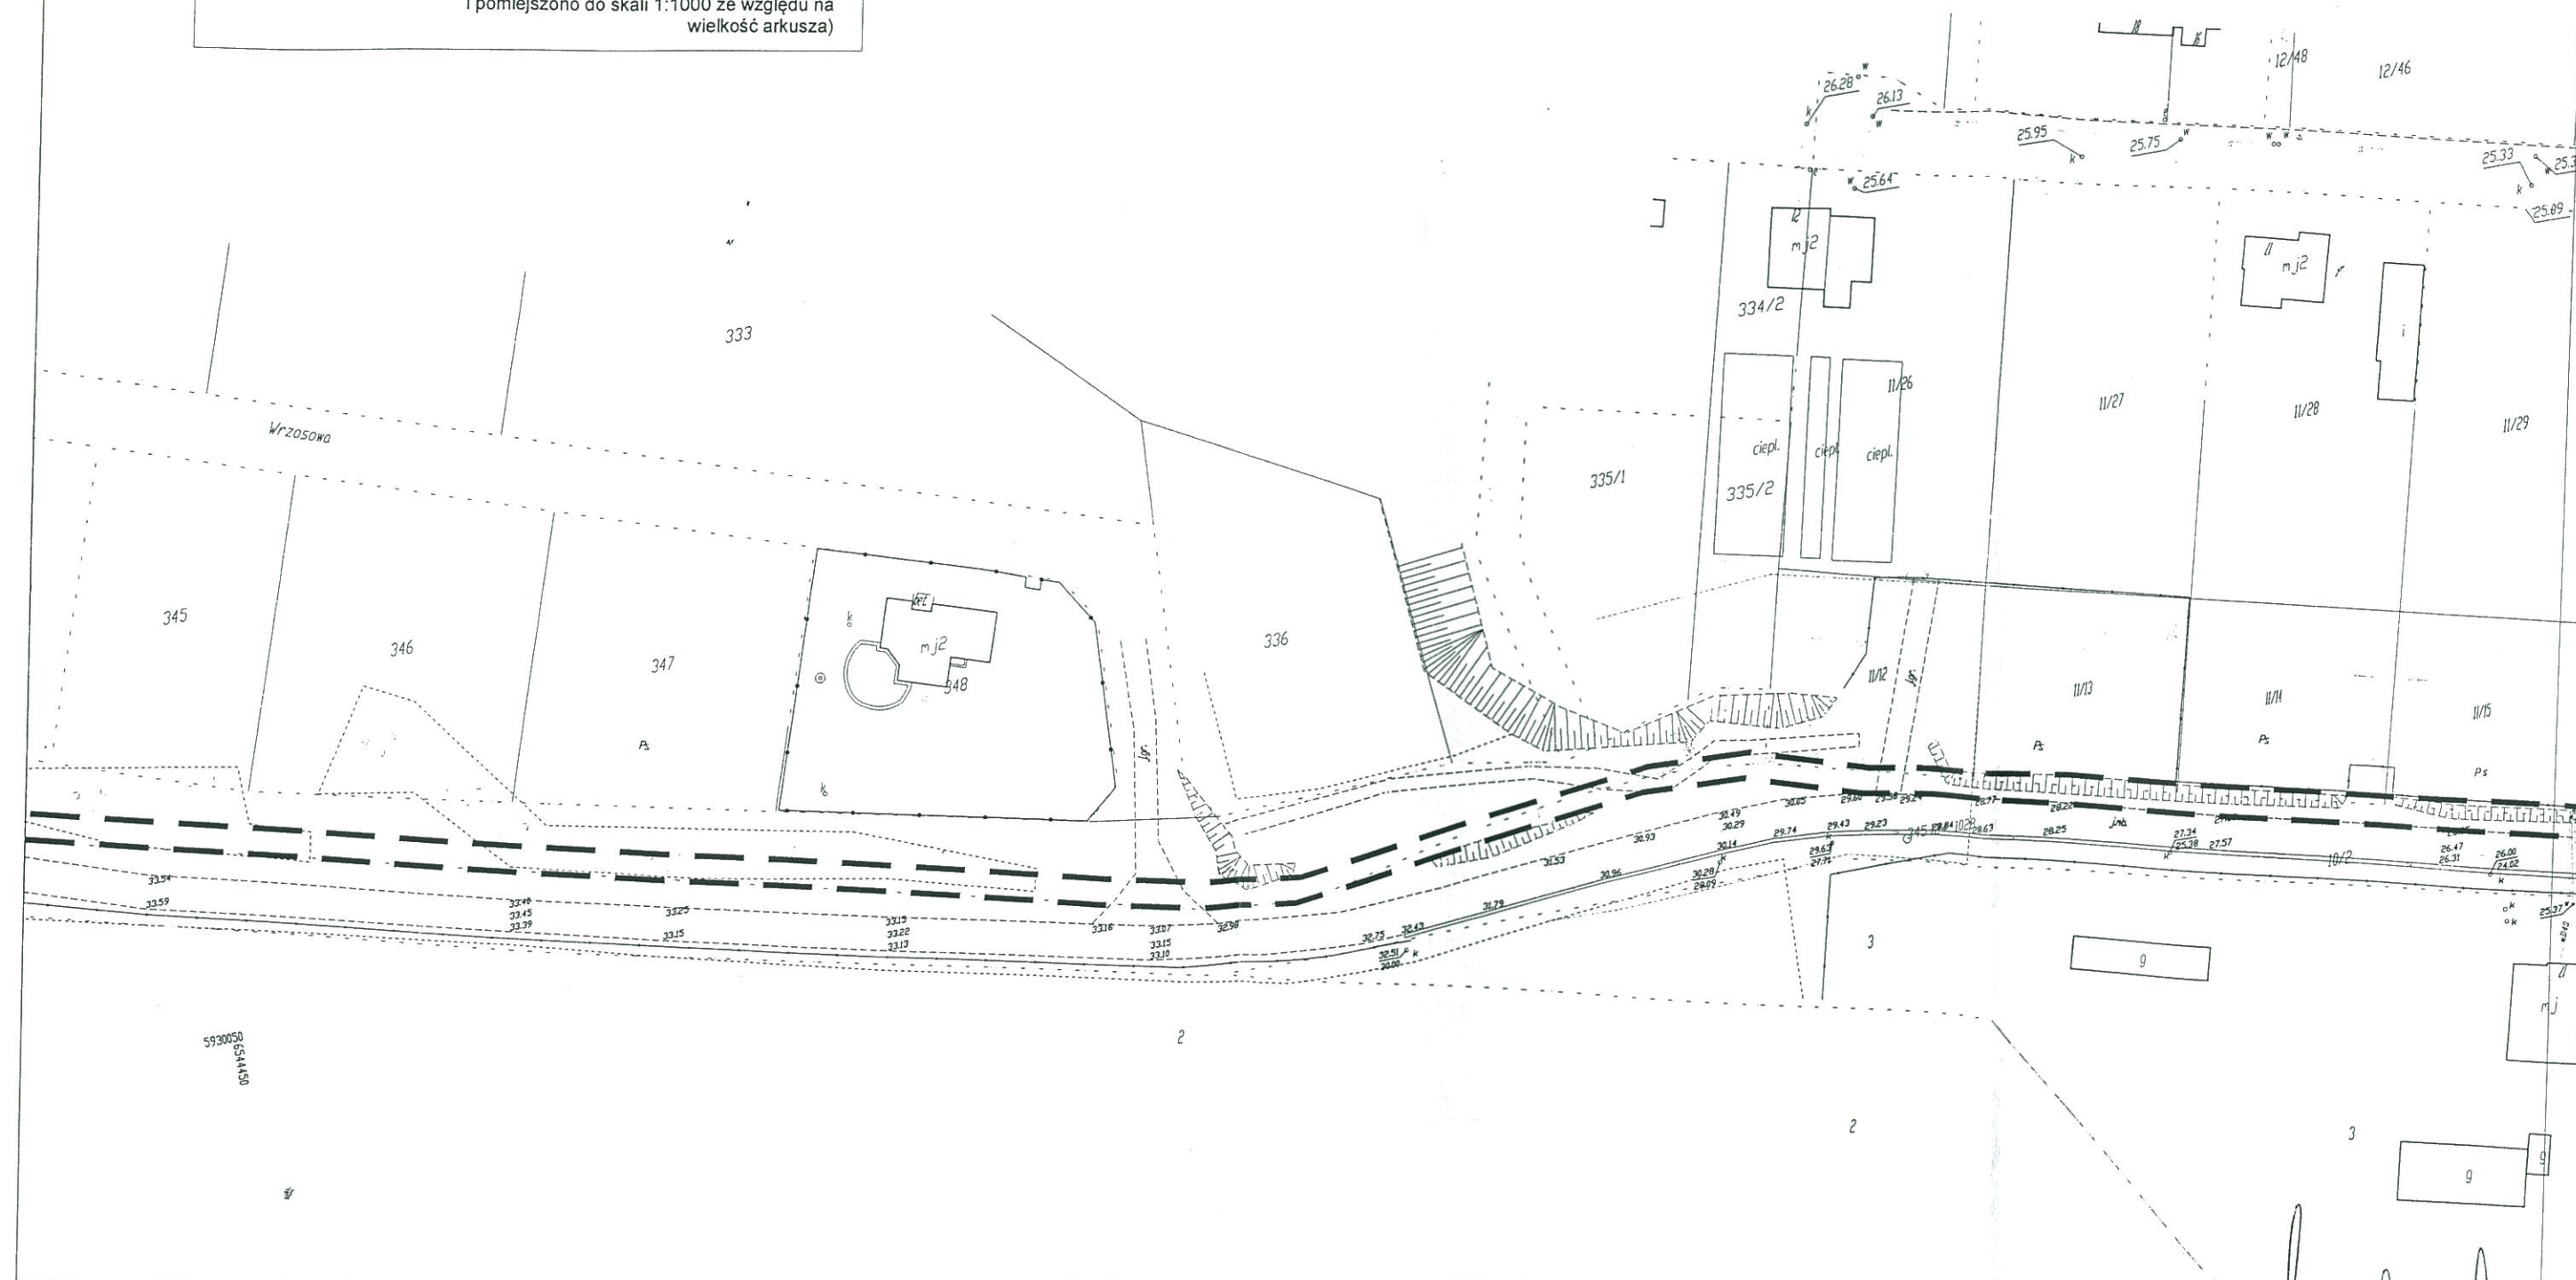

[Signature]
Agnieszka Kujawa-Jaworska
mgr inż. architekt