


Rys. 4.1. Przekrój normalny A-1

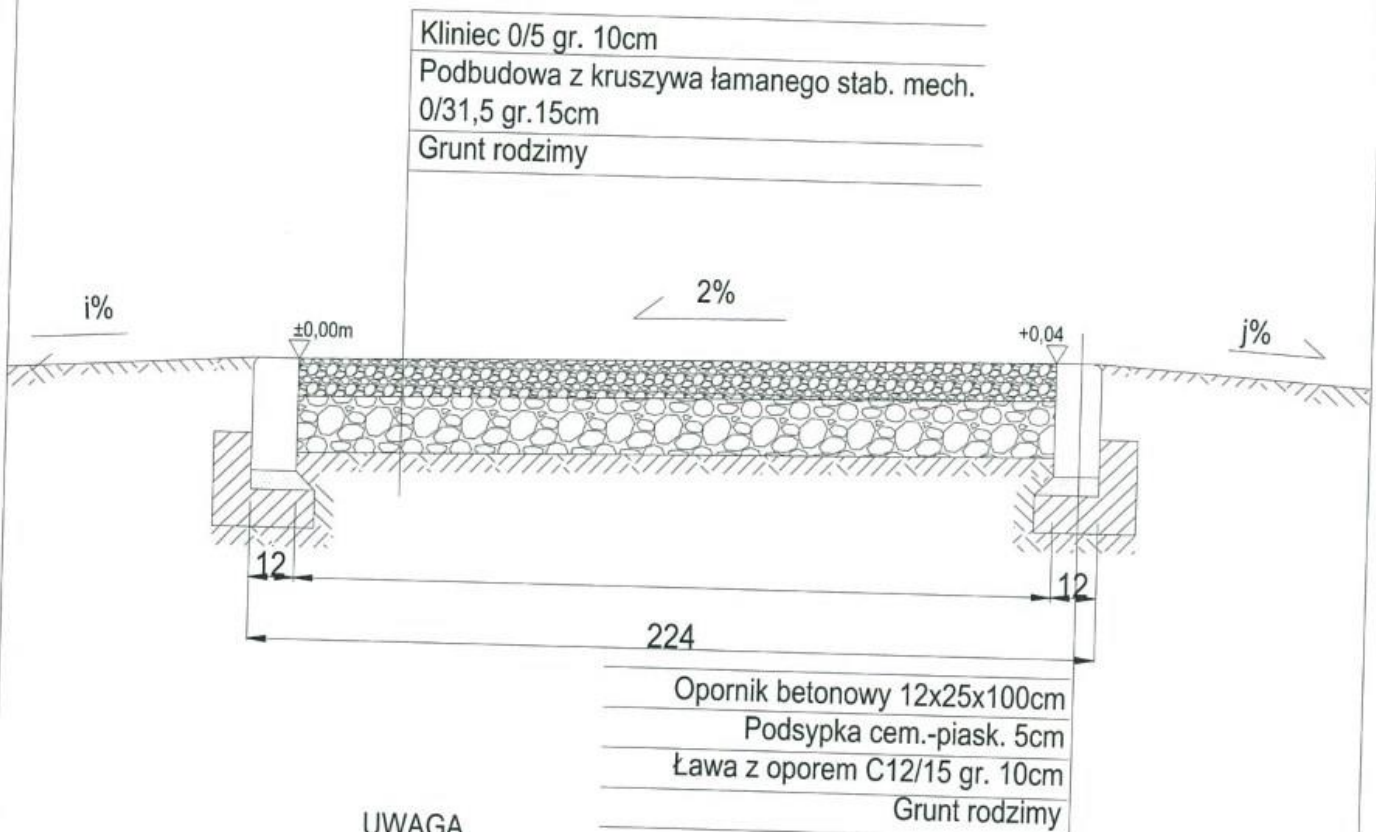

UWAGA

Spadek "i" oraz "j" oznacza spadek zmienny gruntu poza konstrukcją.

NADLEŚNICTWO DĄBROWA

86-131 Jeżewo

Tel. (0-52) 331 87 13, fax 331 87 16

NIP 559-000-20-65

*Akceptuję
koncept
projektu*

**NADLEŚNICZY
NADLEŚNICTWA DĄBROWA**

40mm

Karol Pawlicki

03.04.2019r.



Biuro Projektów Budowlanych
biuro@bpb.net.pl
tel.: 723-071-098

inwestycja:

Budowa ścieżki rowerowej na działkach nr: 3119/1, 3120/1, 3121/1

adres:

Działki ewidencyjne: 3119/1, 3120/1, 3121/1

Jednostka ewidencyjna: 041402_2, Dragacz, obręb: 0006

inwestor:

Gmina Dragacz, Dragacz 7A, 86-134 Dragacz

temat rys:

Przekrój normalny A-1

skala:

1:20

data: 03.2019r.

nr. rys:

4.1

wykonali:

branża:

imię i nazwisko:

uprawnienia:

podpis:

projektował:

drogowa

mgr inż. Sylwia Czechowska

KUP/0132/
POOD/09

sprawdziła:

drogowa

inż. Jolanta Kuźmicka-Misterek

GT.III.7210/
164/77

opracował:

drogowa

Adam Kozłowski

opracował:

drogowa

mgr inż. Rafał Grenda-Wołkow

[Handwritten signatures and initials]