

**UCHWAŁA NR XIII/141/20
RADY GMINY DRAGACZ**

z dnia 27 lutego 2020 r.

w sprawie przystąpienia do sporządzenia miejscowego planu zagospodarowania przestrzennego dla części terenu położonego w obrębie ewidencyjnym Nowe Marzy, Mniszek - 2, gm. Dragacz

Na podstawie art. 18 ust. 2 pkt 5 ustawy z dnia 8 marca 1990 roku o samorządzie gminnym (Dz. U. z 2019r., poz. 506 z późn. zm.¹⁾) w związku z art. 14 ust. 1 i 4 oraz art. 15 ustawy z dnia 27 marca 2003 roku o planowaniu i zagospodarowaniu przestrzennym (Dz. U. z 2018r., poz. 1945 z późn.zm.²⁾) uchwala się, co następuje:

§ 1. Przystąpić do sporządzenia miejscowego planu zagospodarowania przestrzennego dla części terenu położonego w obrębie ewidencyjnym Nowe Marzy, Mniszek - 2, gm. Dragacz.

§ 2. Granice terenu objętego opracowaniem planu przedstawiono na mapie stanowiącej załącznik do niniejszej uchwały.

§ 3. Zakres ustaleń planu miejscowego będzie zgodny z art. 15 ustawy o planowaniu i zagospodarowaniu przestrzennym.

§ 4. Wykonanie uchwały powierza się Wójtowi Gminy Dragacz.

§ 5. Uchwała wchodzi w życie z dniem podjęcia i podlega ogłoszeniu na stronie internetowej w Biuletynie Informacji Publicznej Gminy Dragacz.

Przewodniczący Rady

Ludwik Borolewski


¹⁾ zmiany wymienionej ustawy zostały ogłoszone w Dz. U. z 2019 r. poz. 506, poz. 1309, poz.1571, poz. 1696 i poz. 1815.

²⁾ zmiany wymienionej ustawy ogłoszone zostały w Dz. U. z 2018 r. poz. 1945; w Dz. U. z 2019 r. poz. 60, poz. 235, poz. 730, poz. 1009, poz. 1524, poz. 1696, poz. 1716 i poz. 1815.

Załącznik do uchwały Nr XIII/141/20
Rady Gminy Dragacz
z dnia 27 lutego 2020 r.

SKALA 1:5000

granicza opracowania
miejscowego planu
zagospodarowania
przestrzennego

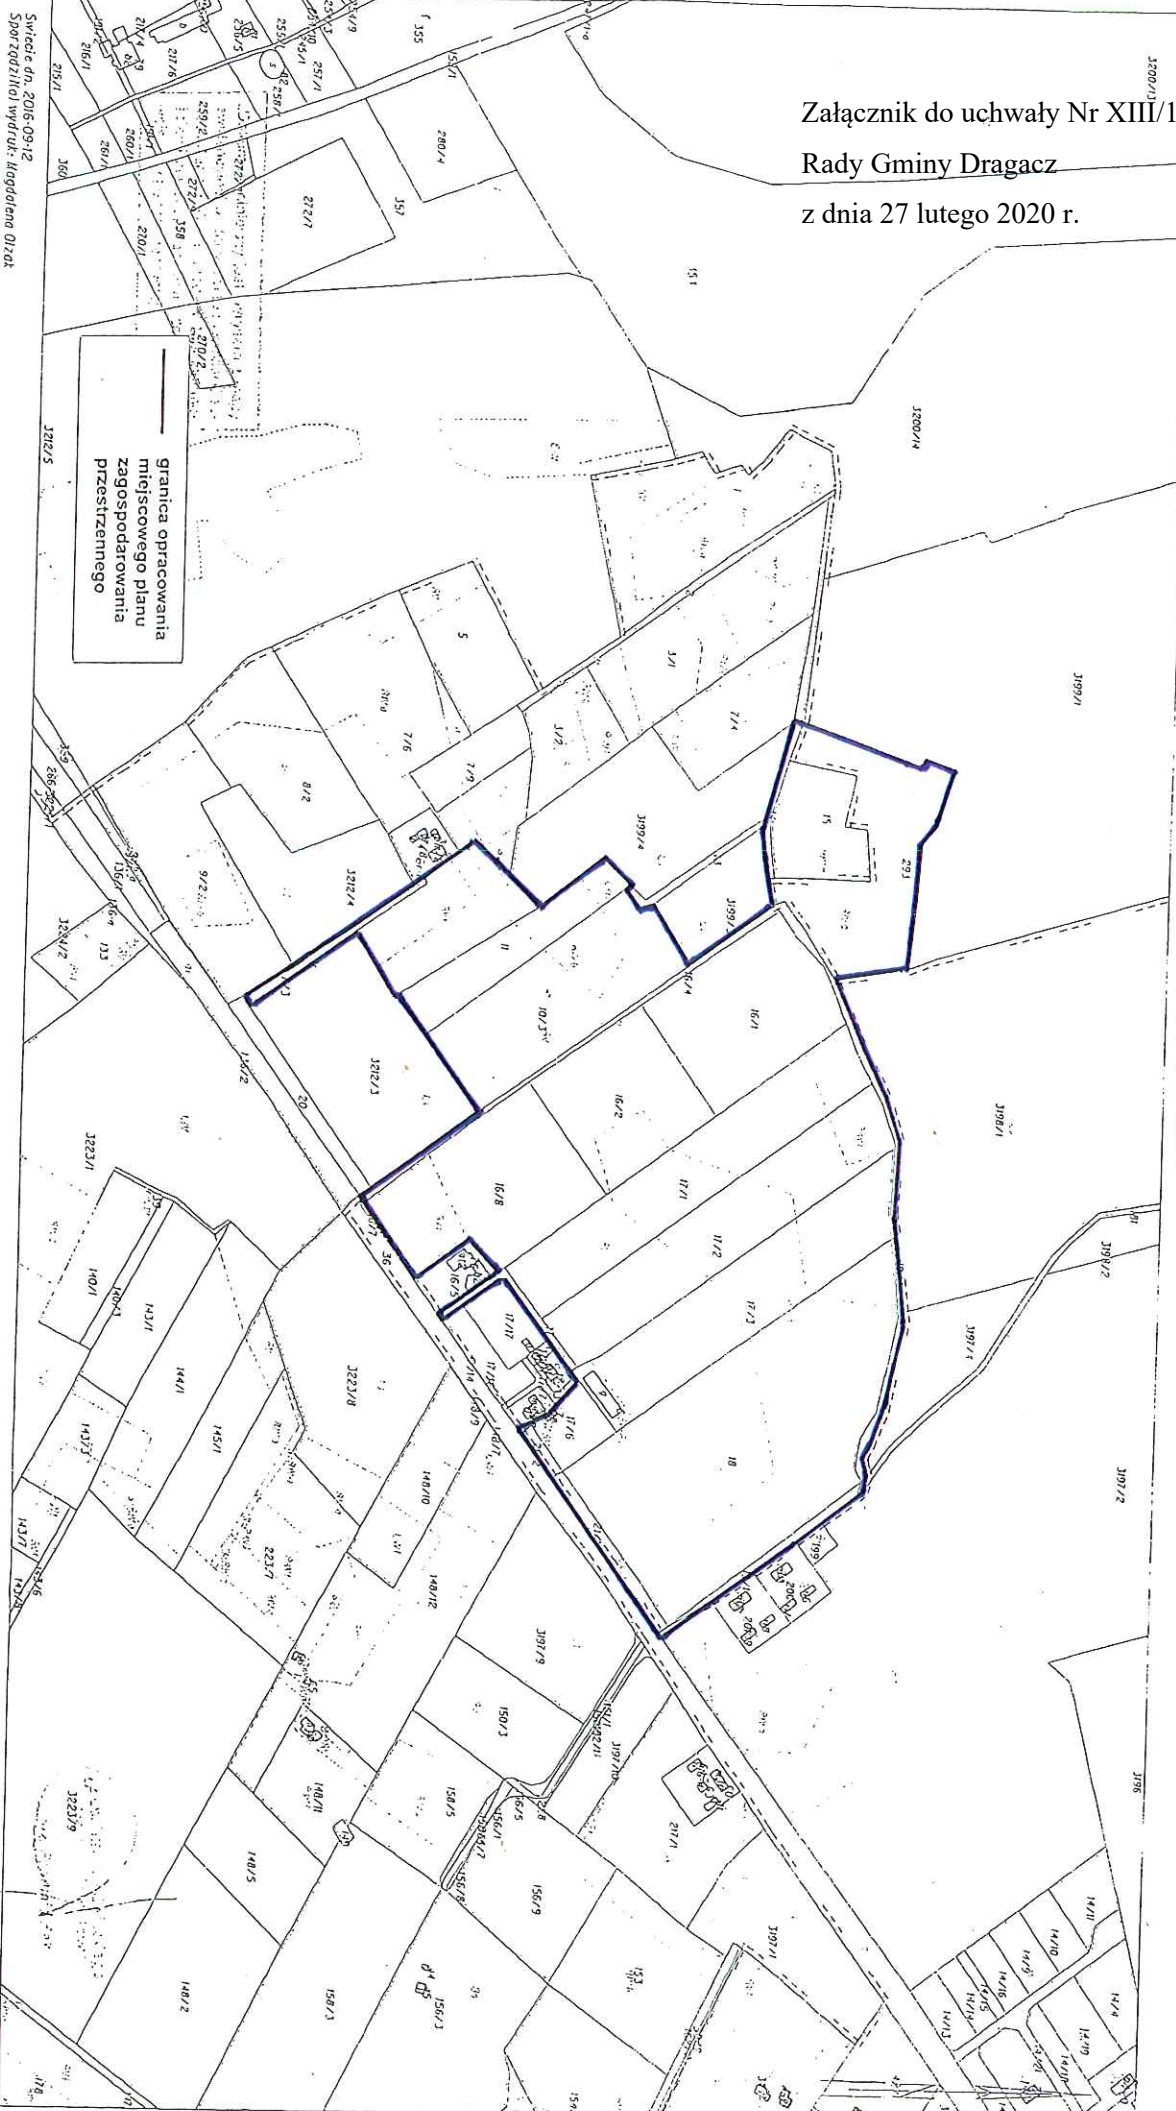

Swiecie dn. 2016-09-12
Sprawozdanie Wydruk: Magdalena Dziak

UZASADNIENIE

O przystąpieniu do opracowania miejscowego planu zagospodarowania przestrzennego zgodnie z art. 14 ust.1 ustawy z dnia 27 marca 2003r. o planowaniu i zagospodarowaniu przestrzennym, rozstrzyga Rada Gminy w drodze uchwały. Uchwała Rady Gminy o przystąpieniu do sporządzenia miejscowego planu zagospodarowania przestrzennego dla części terenu położonego w obrębie ewidencyjnym Nowe Marzy, Mniszek-2, gm. Dragacz rozpocznie tryb formalno-prawny sporządzania planu stosownie do zapisów ustawy.

Zgodnie z art. 14 ust. 5 ustawy z dnia 27 marca 2003r. o planowaniu zagospodarowaniu przestrzennym (Dz.U. z 2018r., poz.1945 z późn. zm.) przeprowadzono analizę zasadności przystąpienia do sporządzenia miejscowego planu zagospodarowania przestrzennego dla ww. obszaru. Ustalono również, że planowane przeznaczenie terenu nie narusza ustaleń Studium uwarunkowań i kierunków zagospodarowania przestrzennego gminy Dragacz, uchwalonego uchwałą Nr XVI/101/08 Rady Gminy Dragacz z dnia 27 sierpnia 2008r.

Na etapie sporządzania miejscowego planu zagospodarowania przestrzennego dla przedmiotowego terenu planuje się określenie zasad zagospodarowania terenu wraz z obsługą komunikacyjną.

Powyższe założenia przyczynią się do zrównoważonego rozwoju przestrzennego i gospodarczego gminy.

Przewodniczący Rady

Ludwik Borolewski