
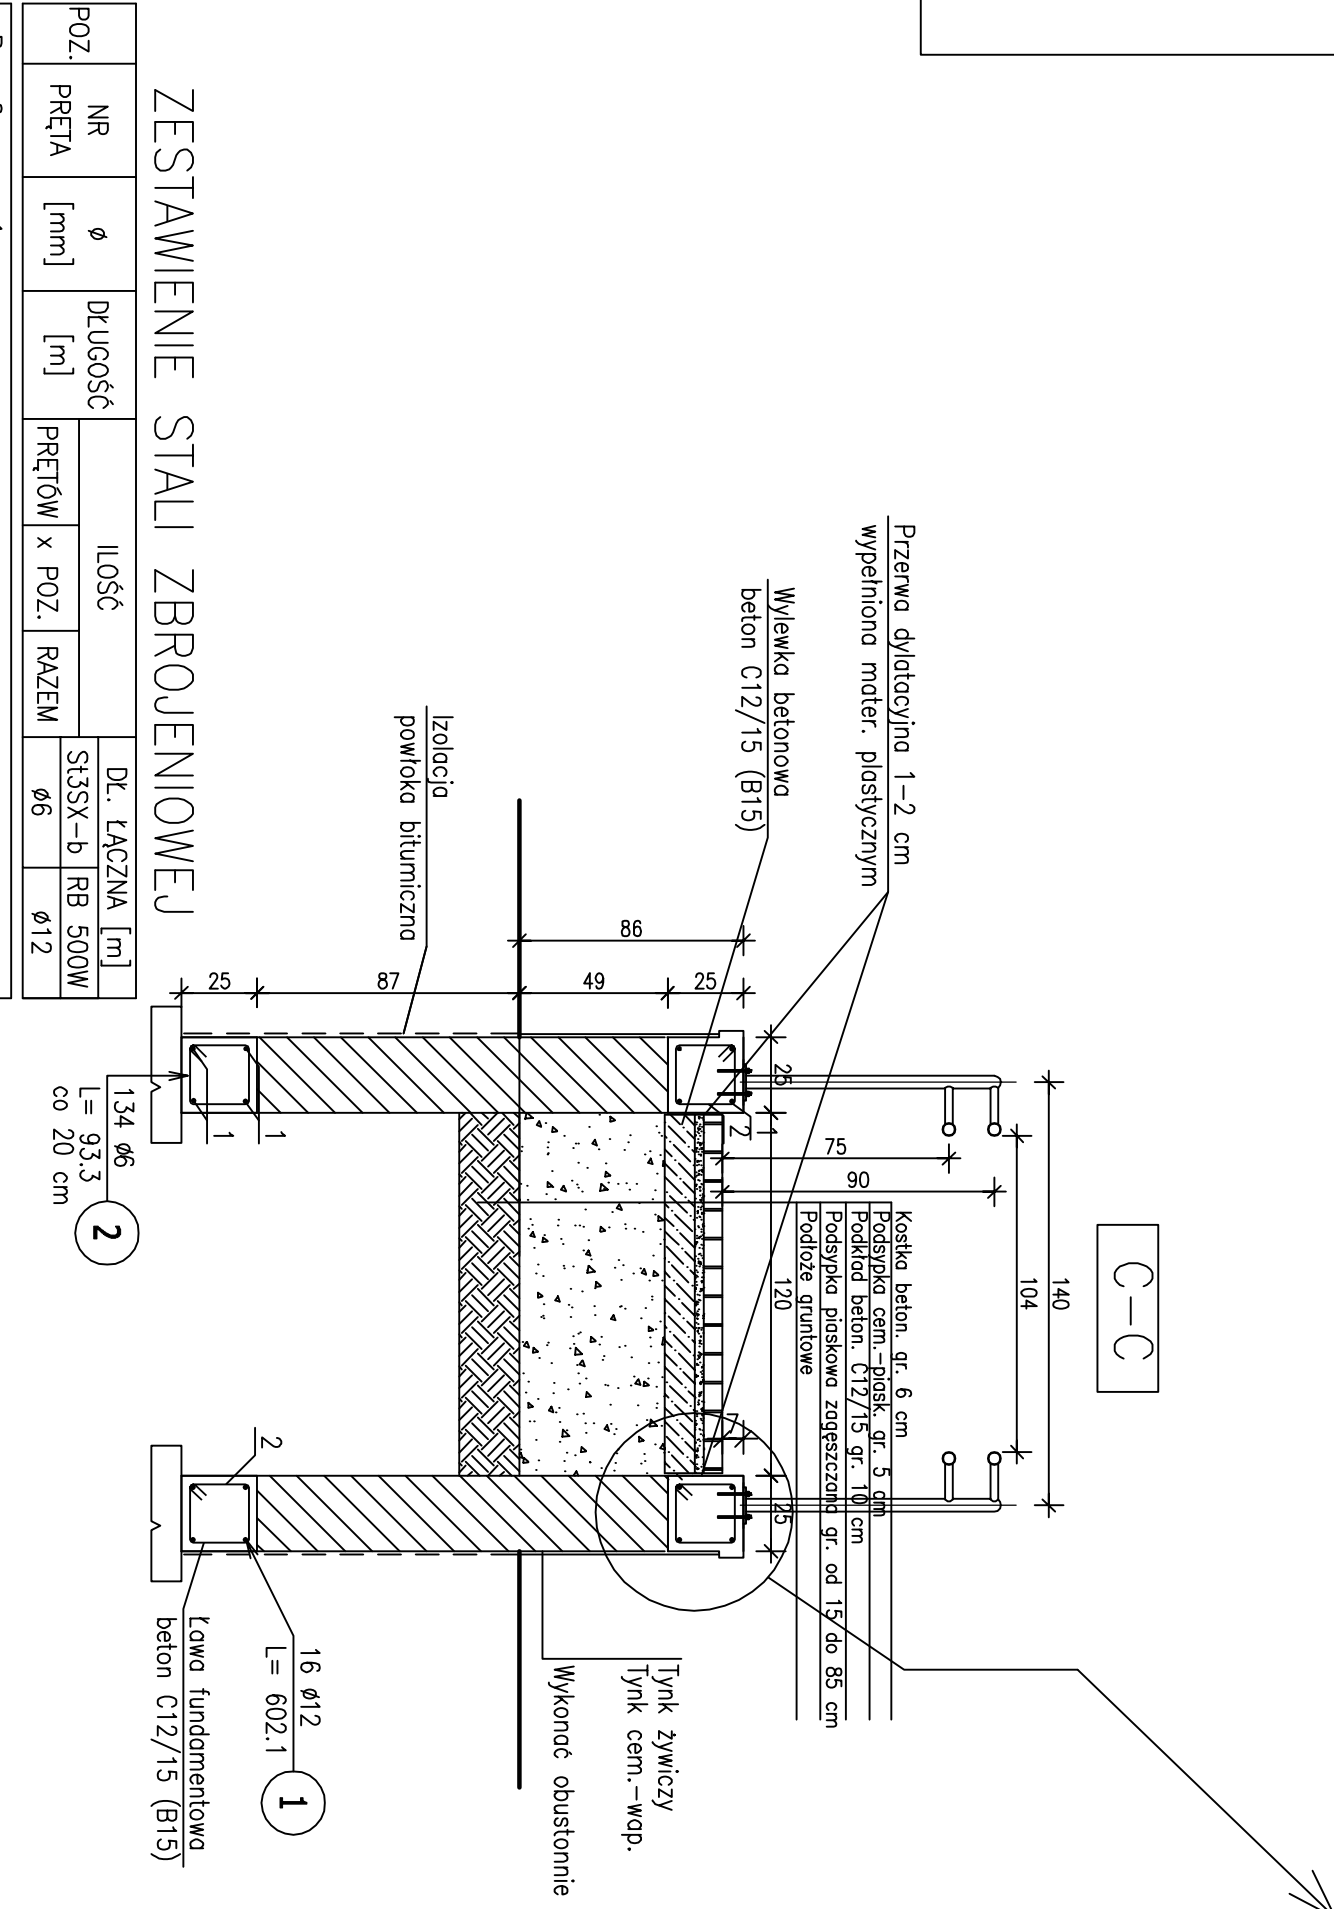
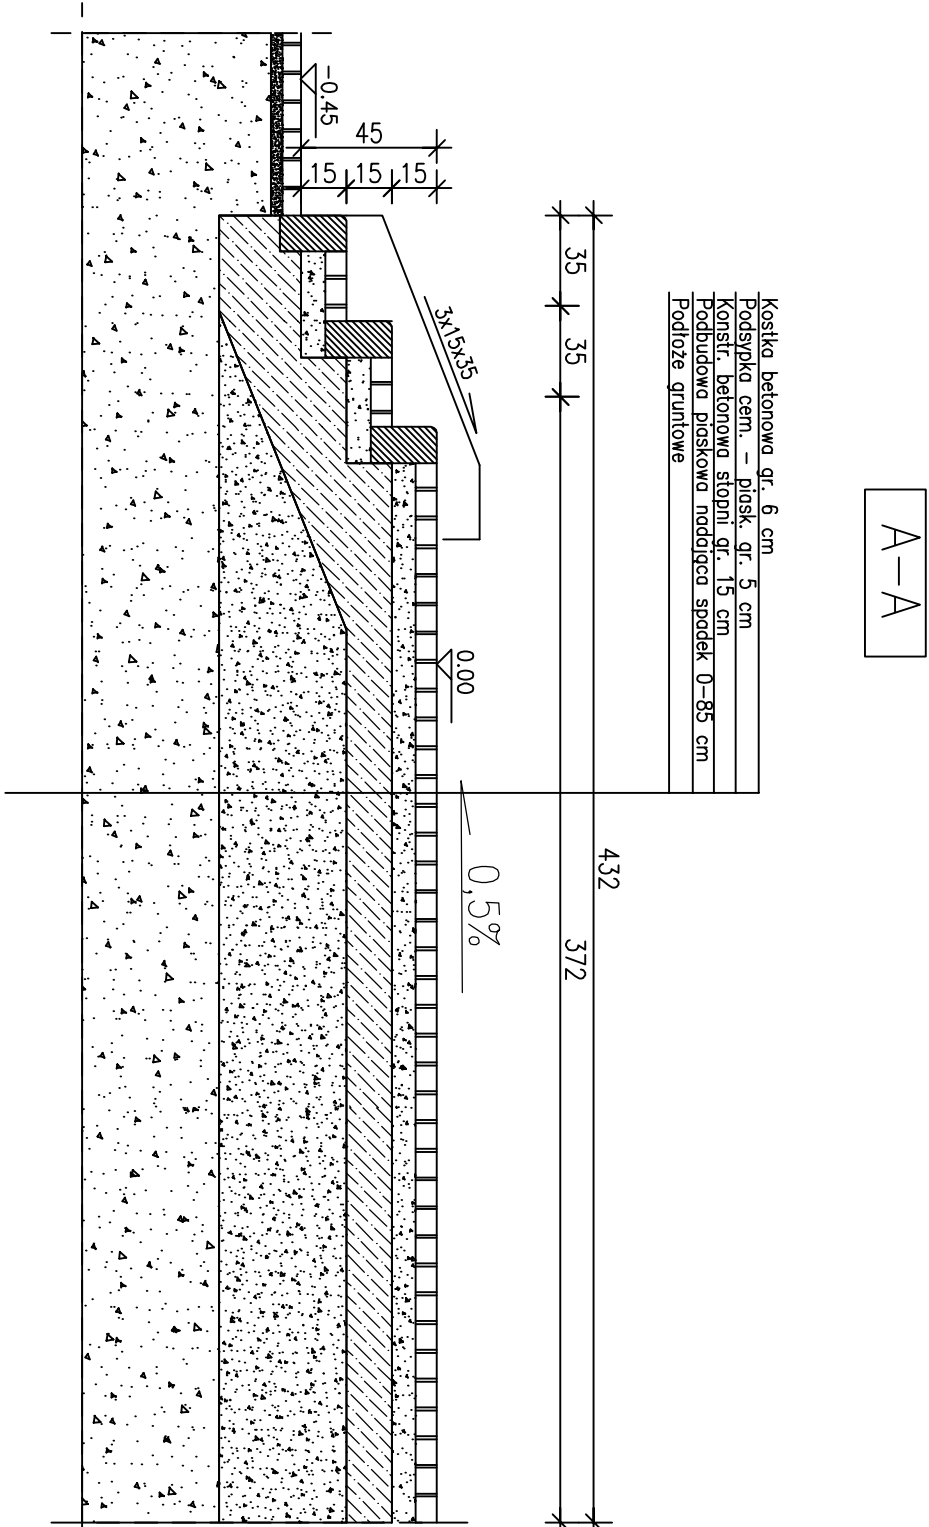
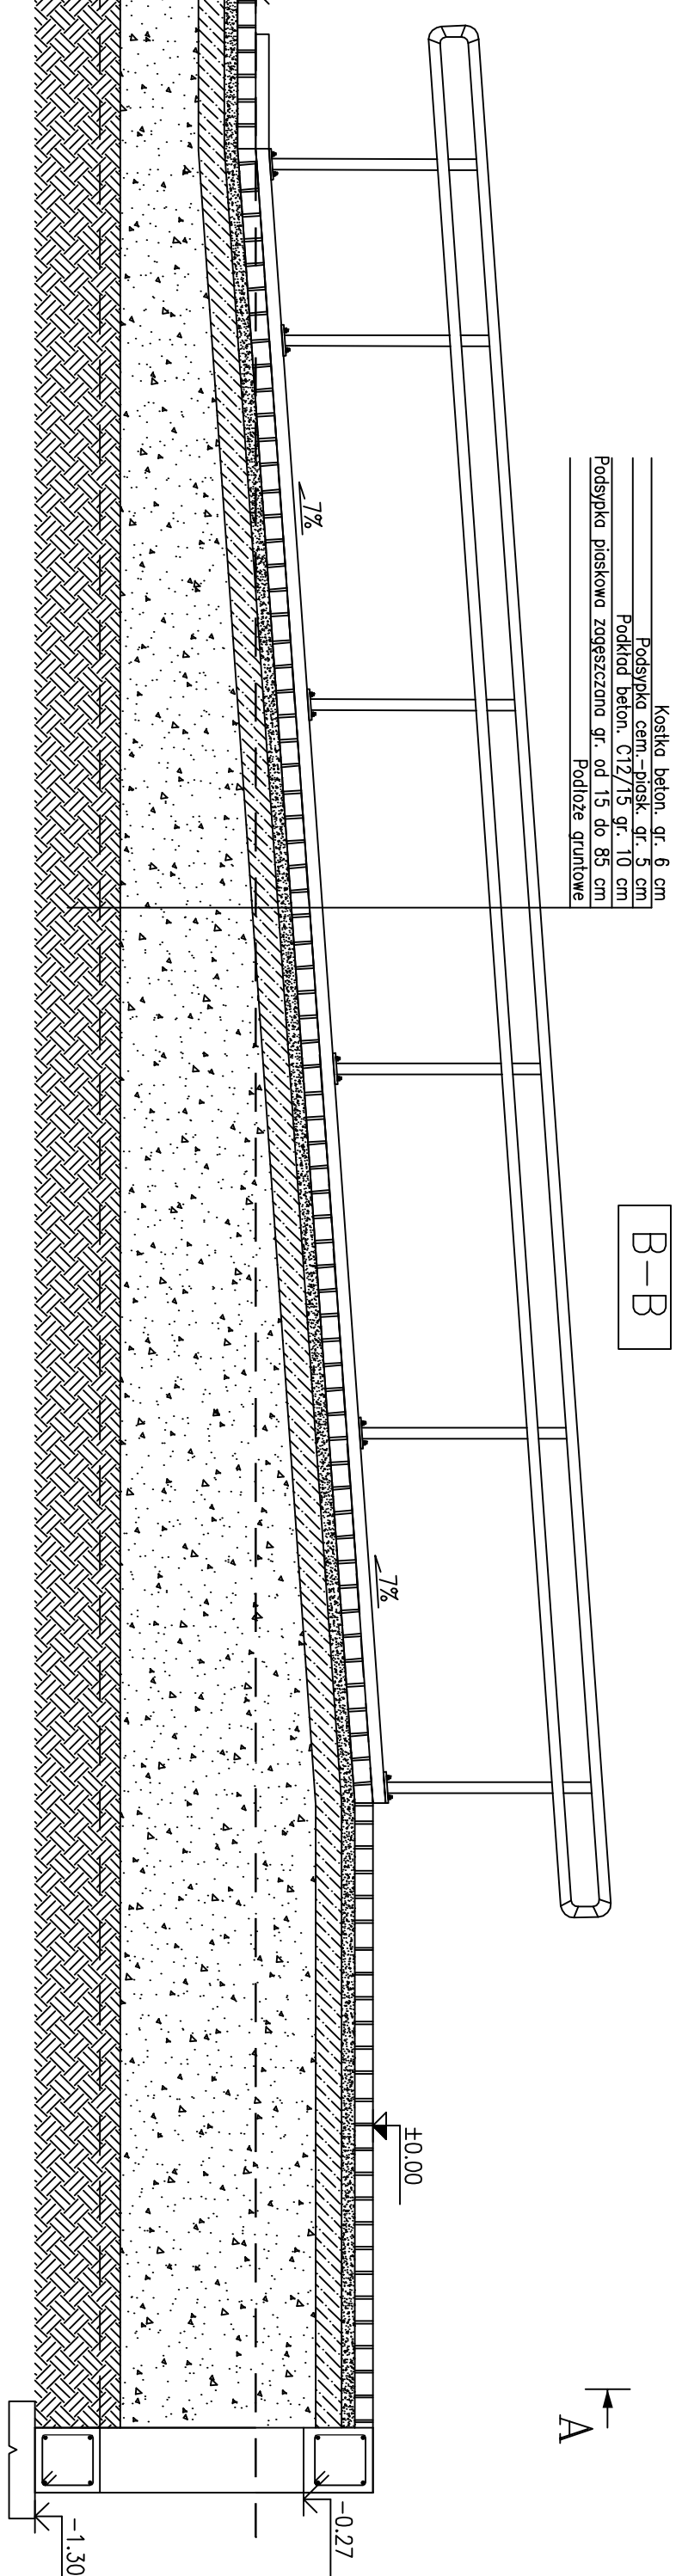


Rzut schodów oraz podjazdu dla niepełnosprawnych

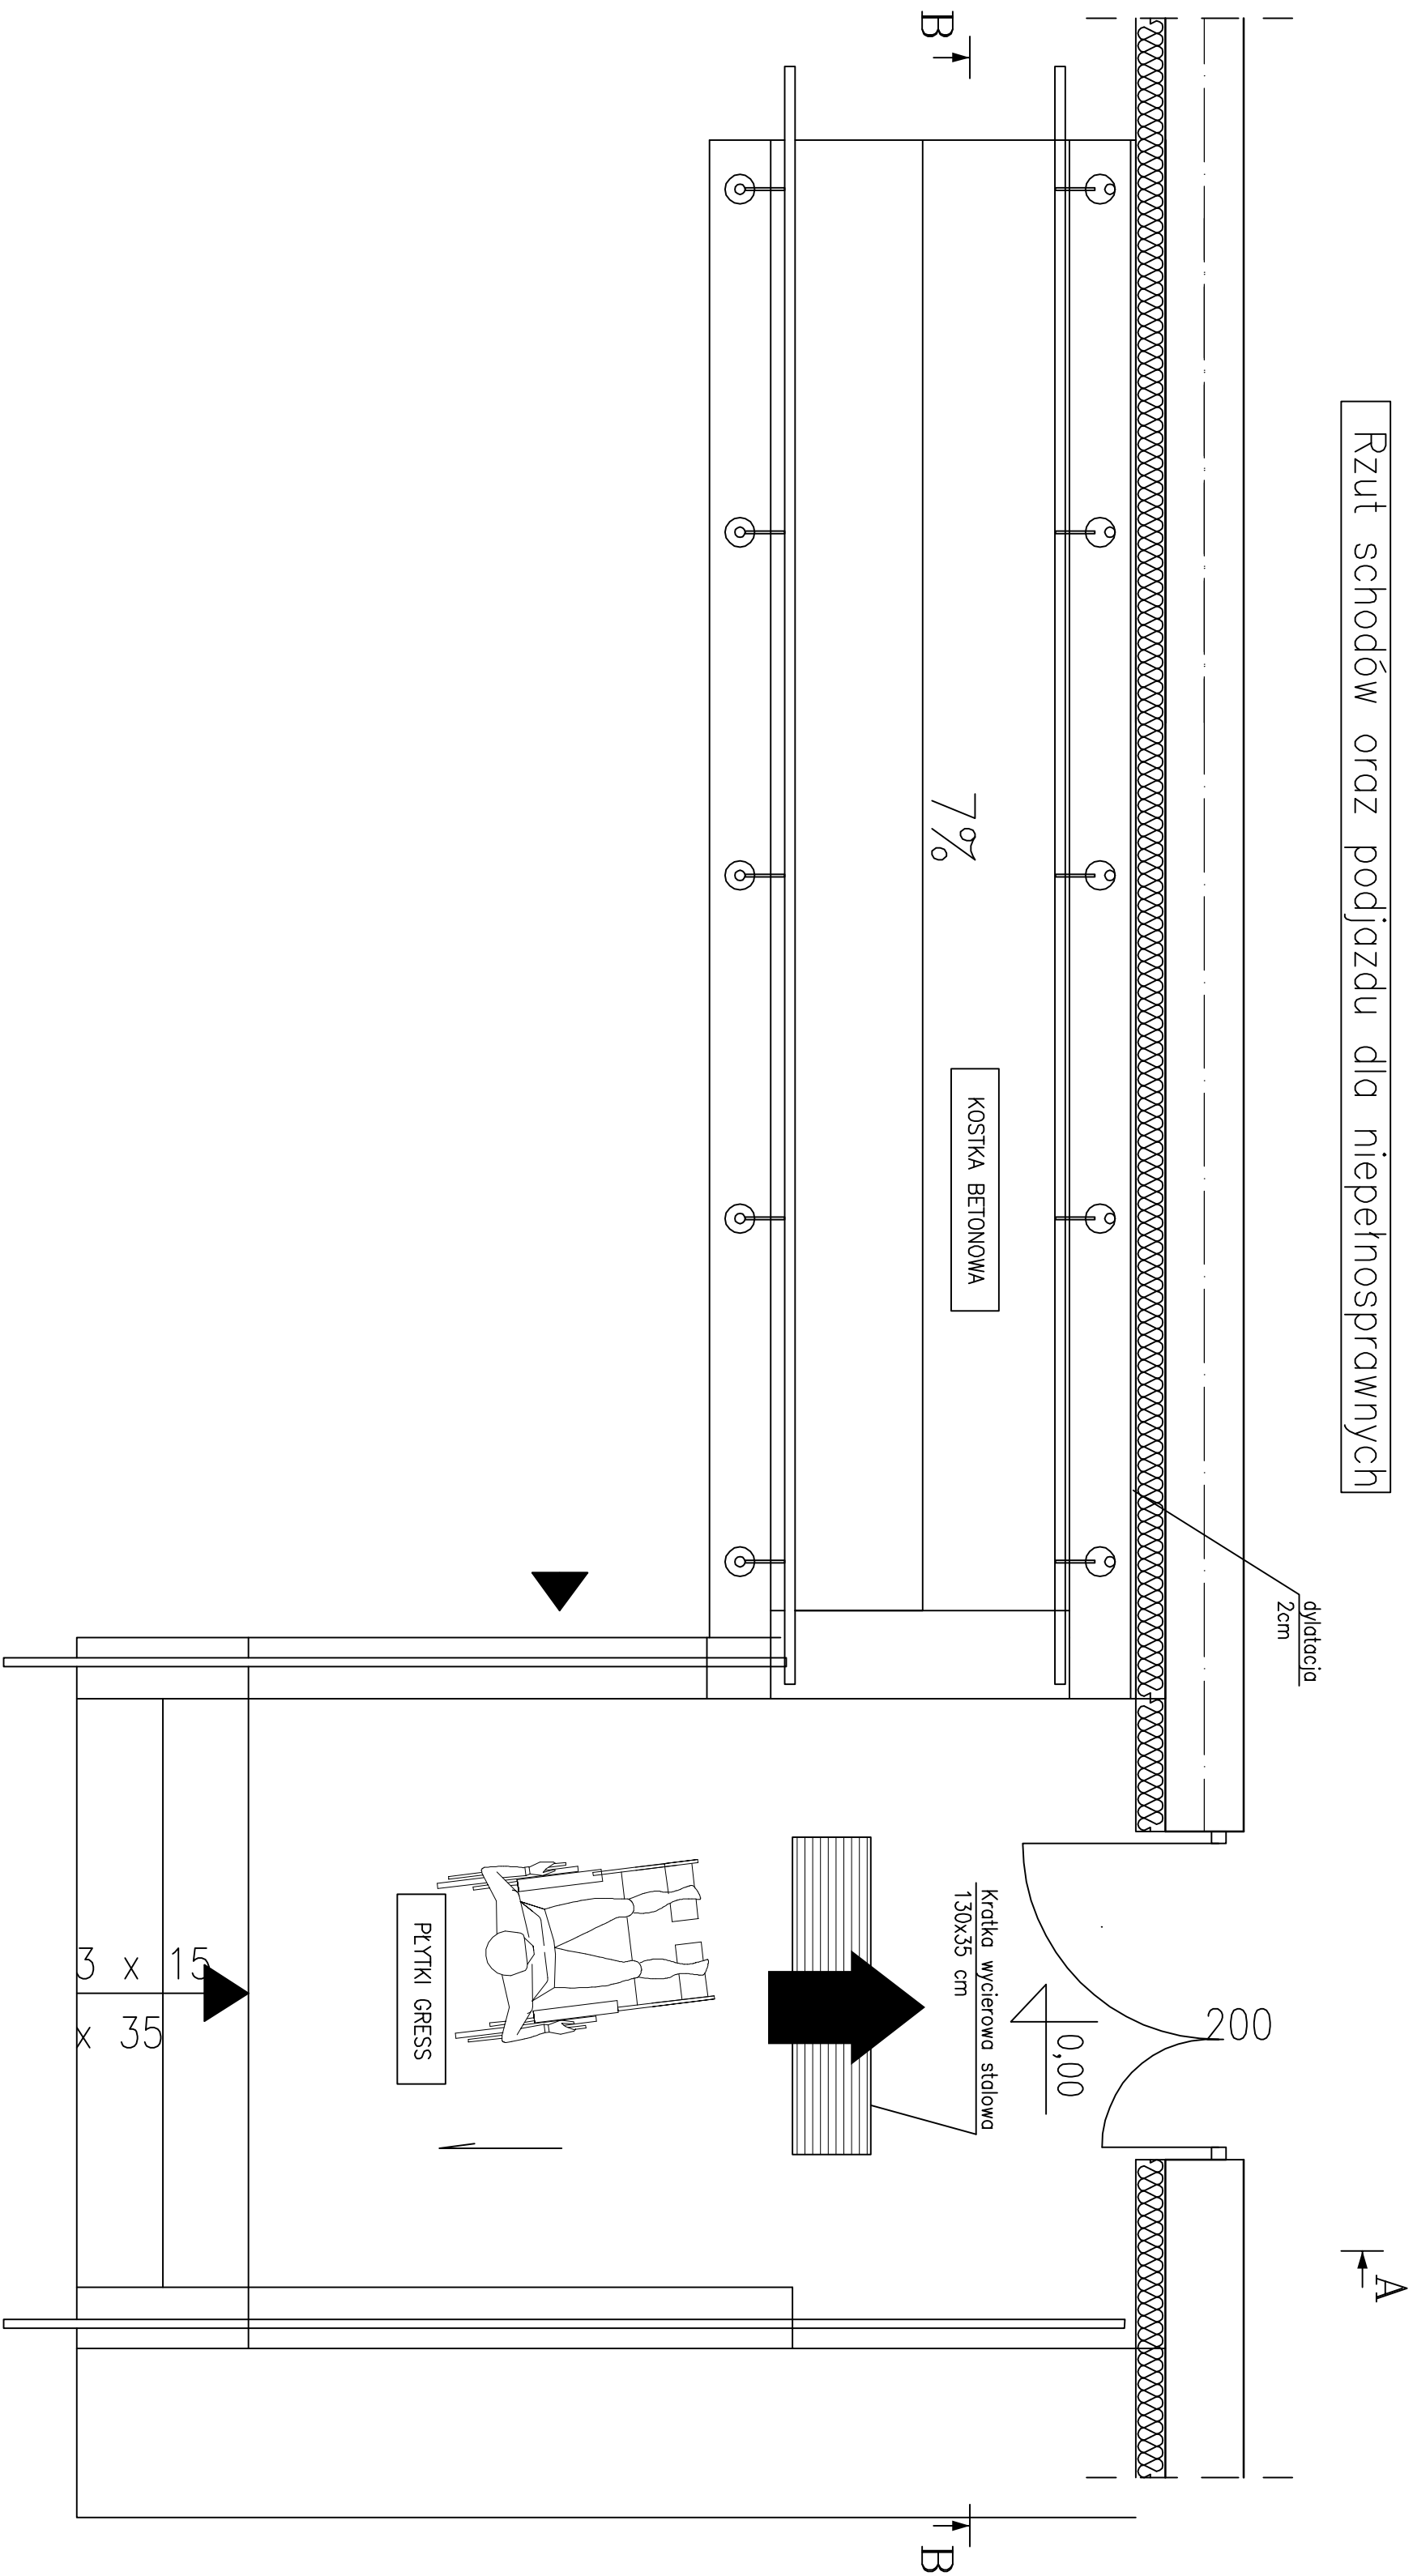

ZESTAWIENIE STALI ZBROJENIOWEJ									
POZ.	NR PRĘTA	ø [mm]	DŁUGOŚĆ [m]	ILUŚĆ	DR. ŁĄCZNA [m]				
				PRĘTÓW x POZ.	RAZEM	ŚŚS3X-B	RB	Ś500W	Ø12
Poz. 0 – – – 12	0	1	6.021	16	1	16			96.34
	2	6	0.933	134	1	134			125.02