

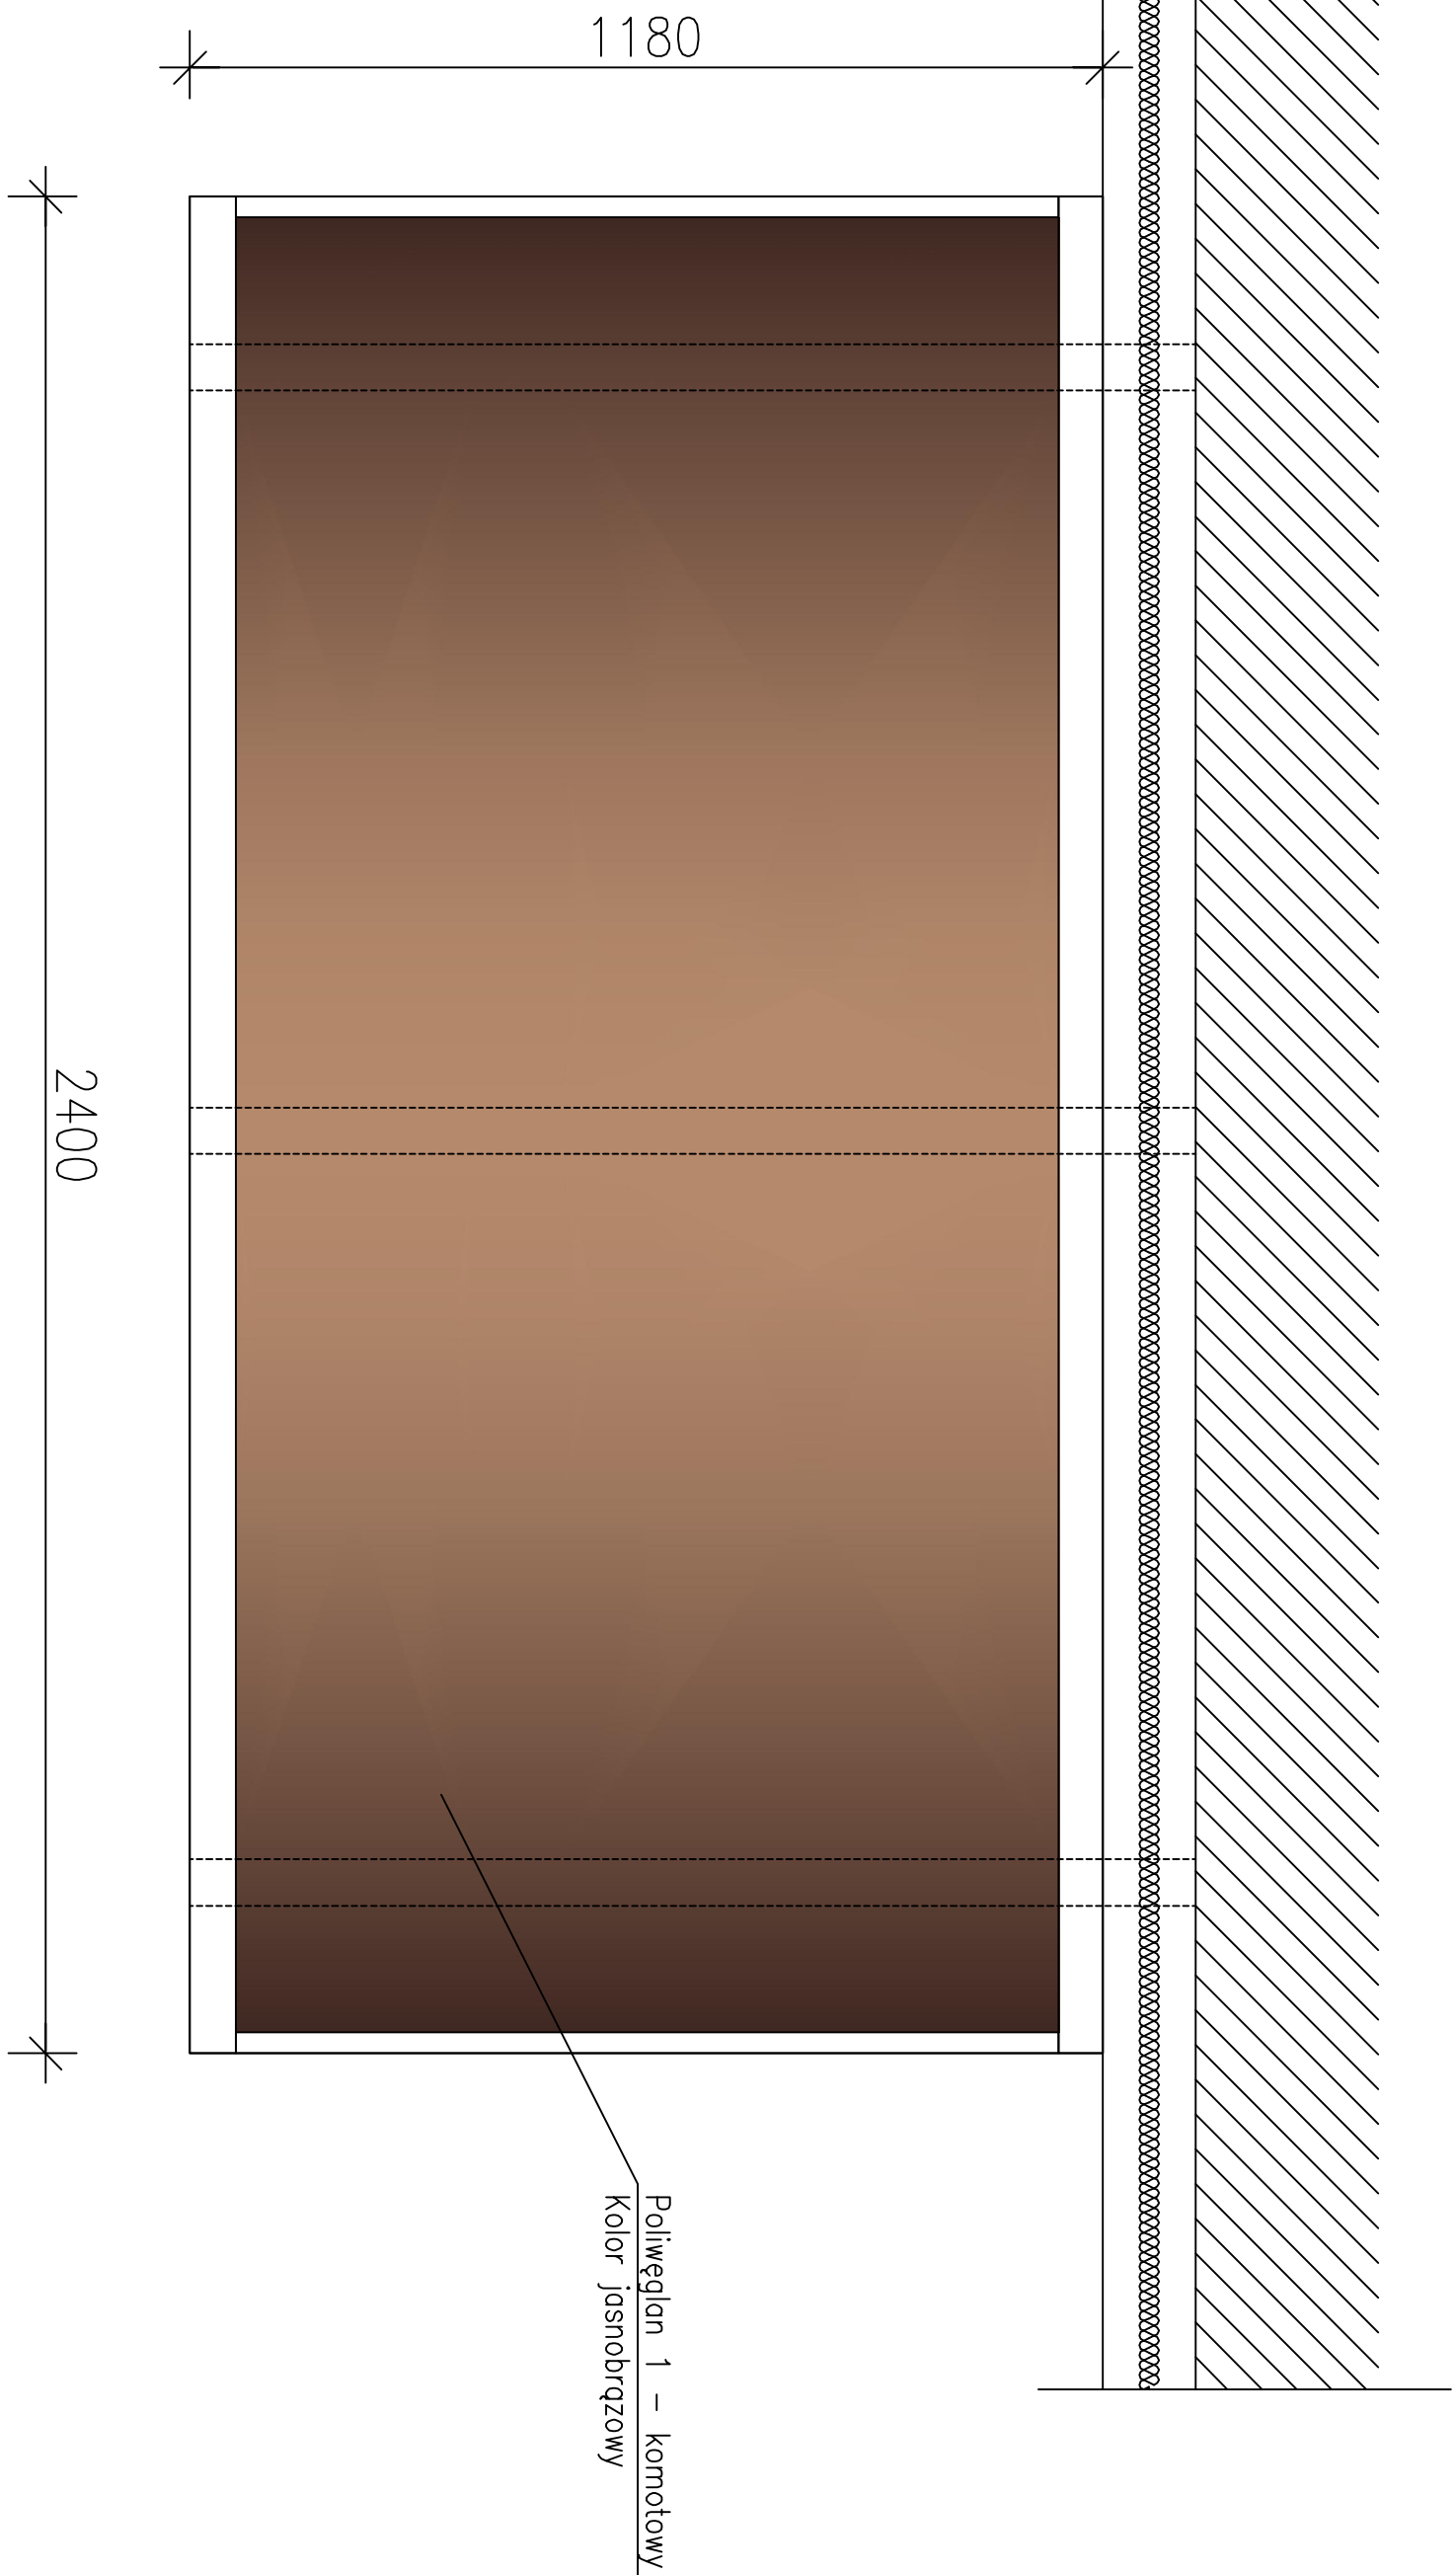


D.1 Daszek nad wejściem

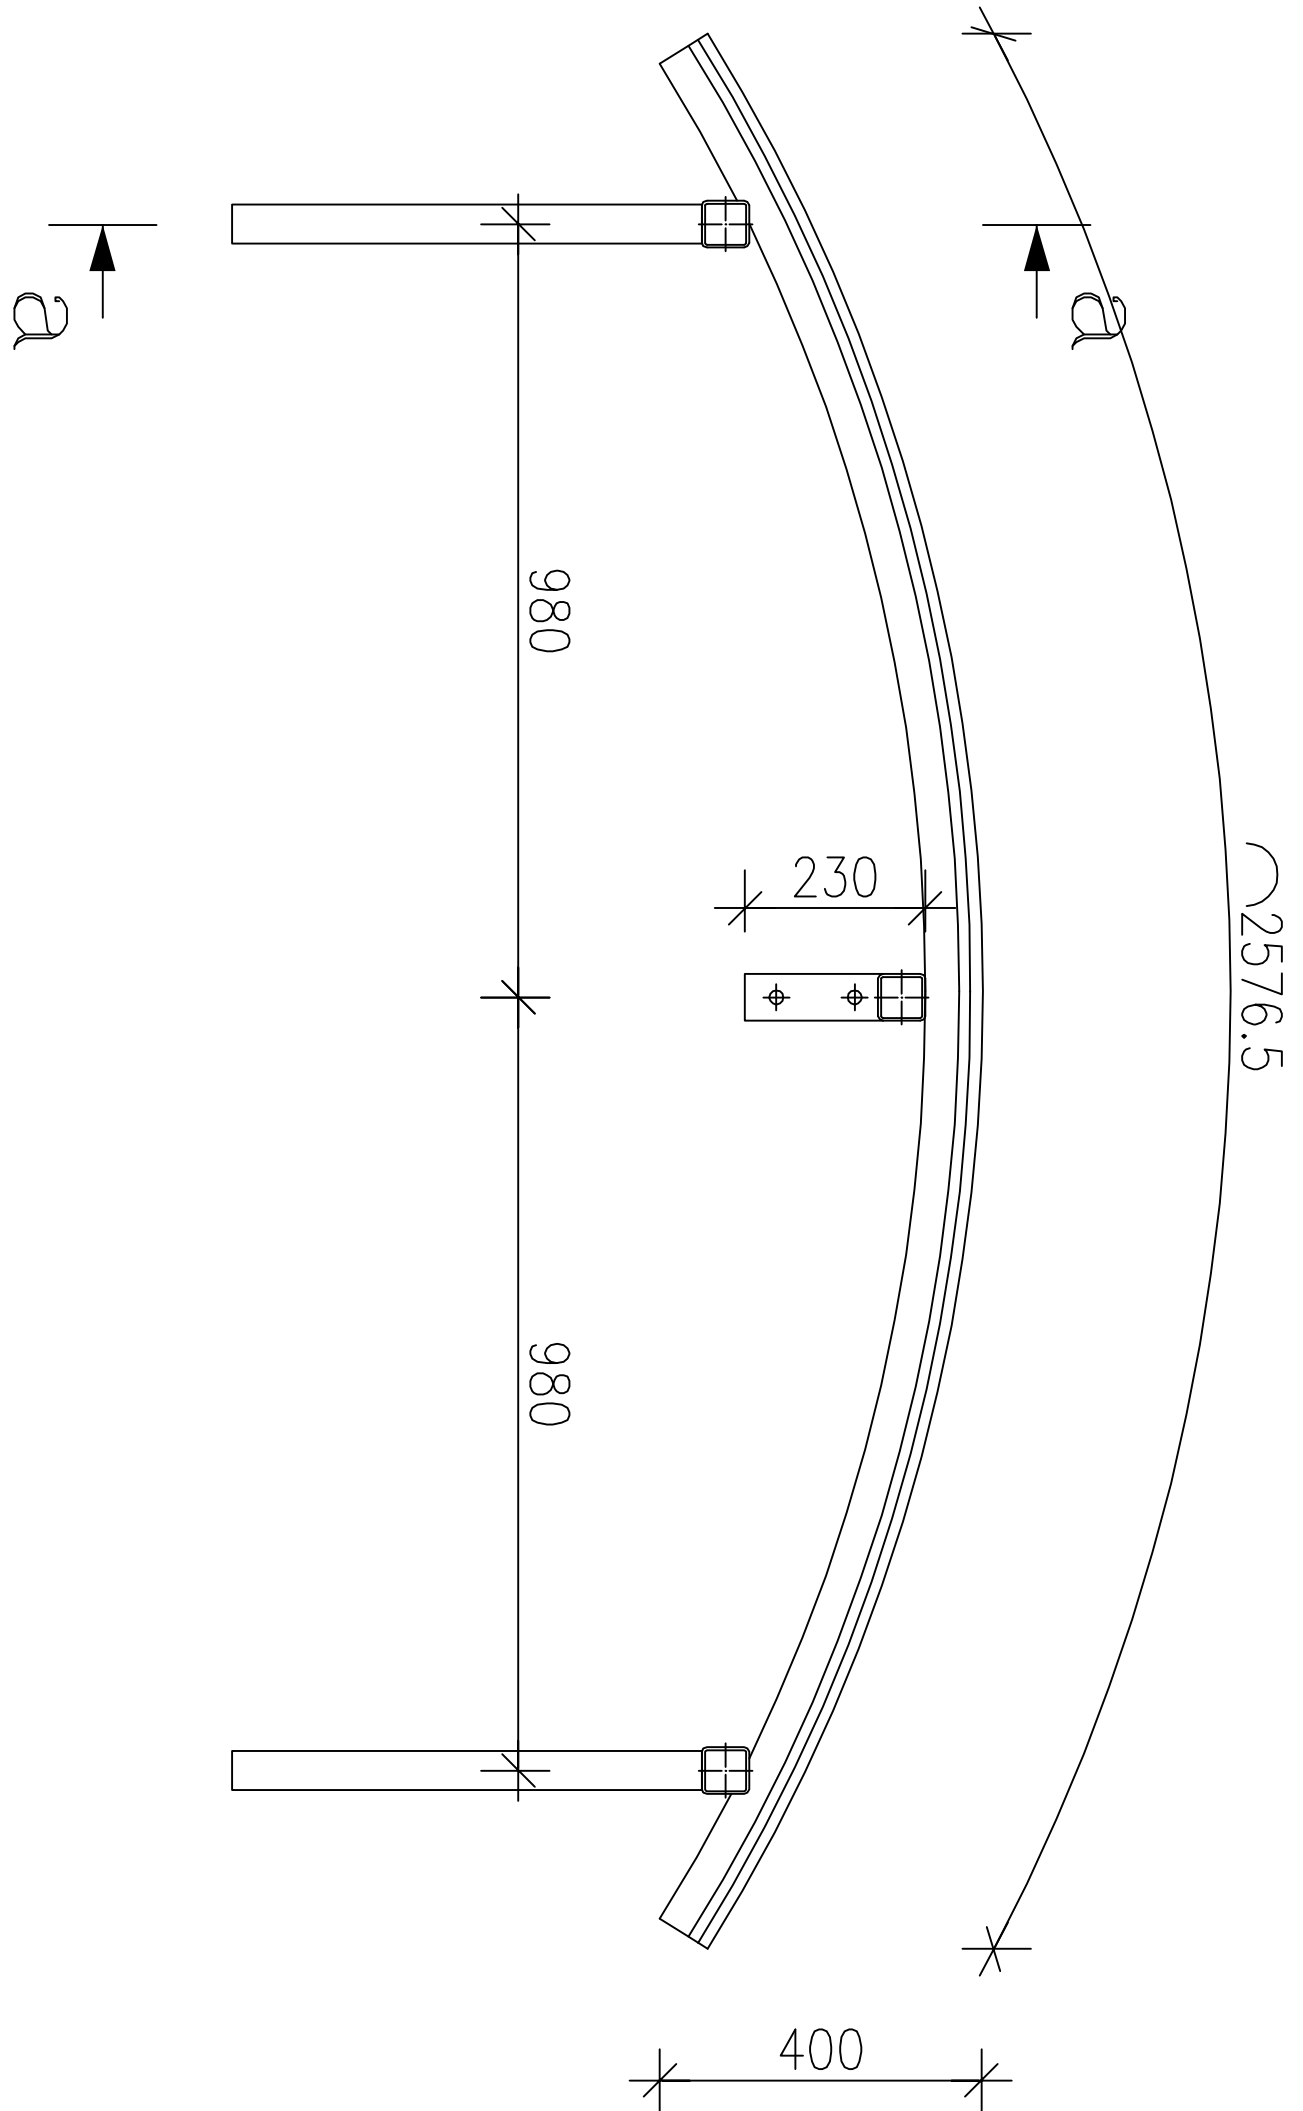


Powierzchnia daszku – 2,88 m<sup>2</sup>  
Pokrycie – poliwęglan 1 – komorowy  
barwiony w kolorze jasnobrązowym  
Konstrukcja nośna – stalowa  
malowana natryskowo

a—a

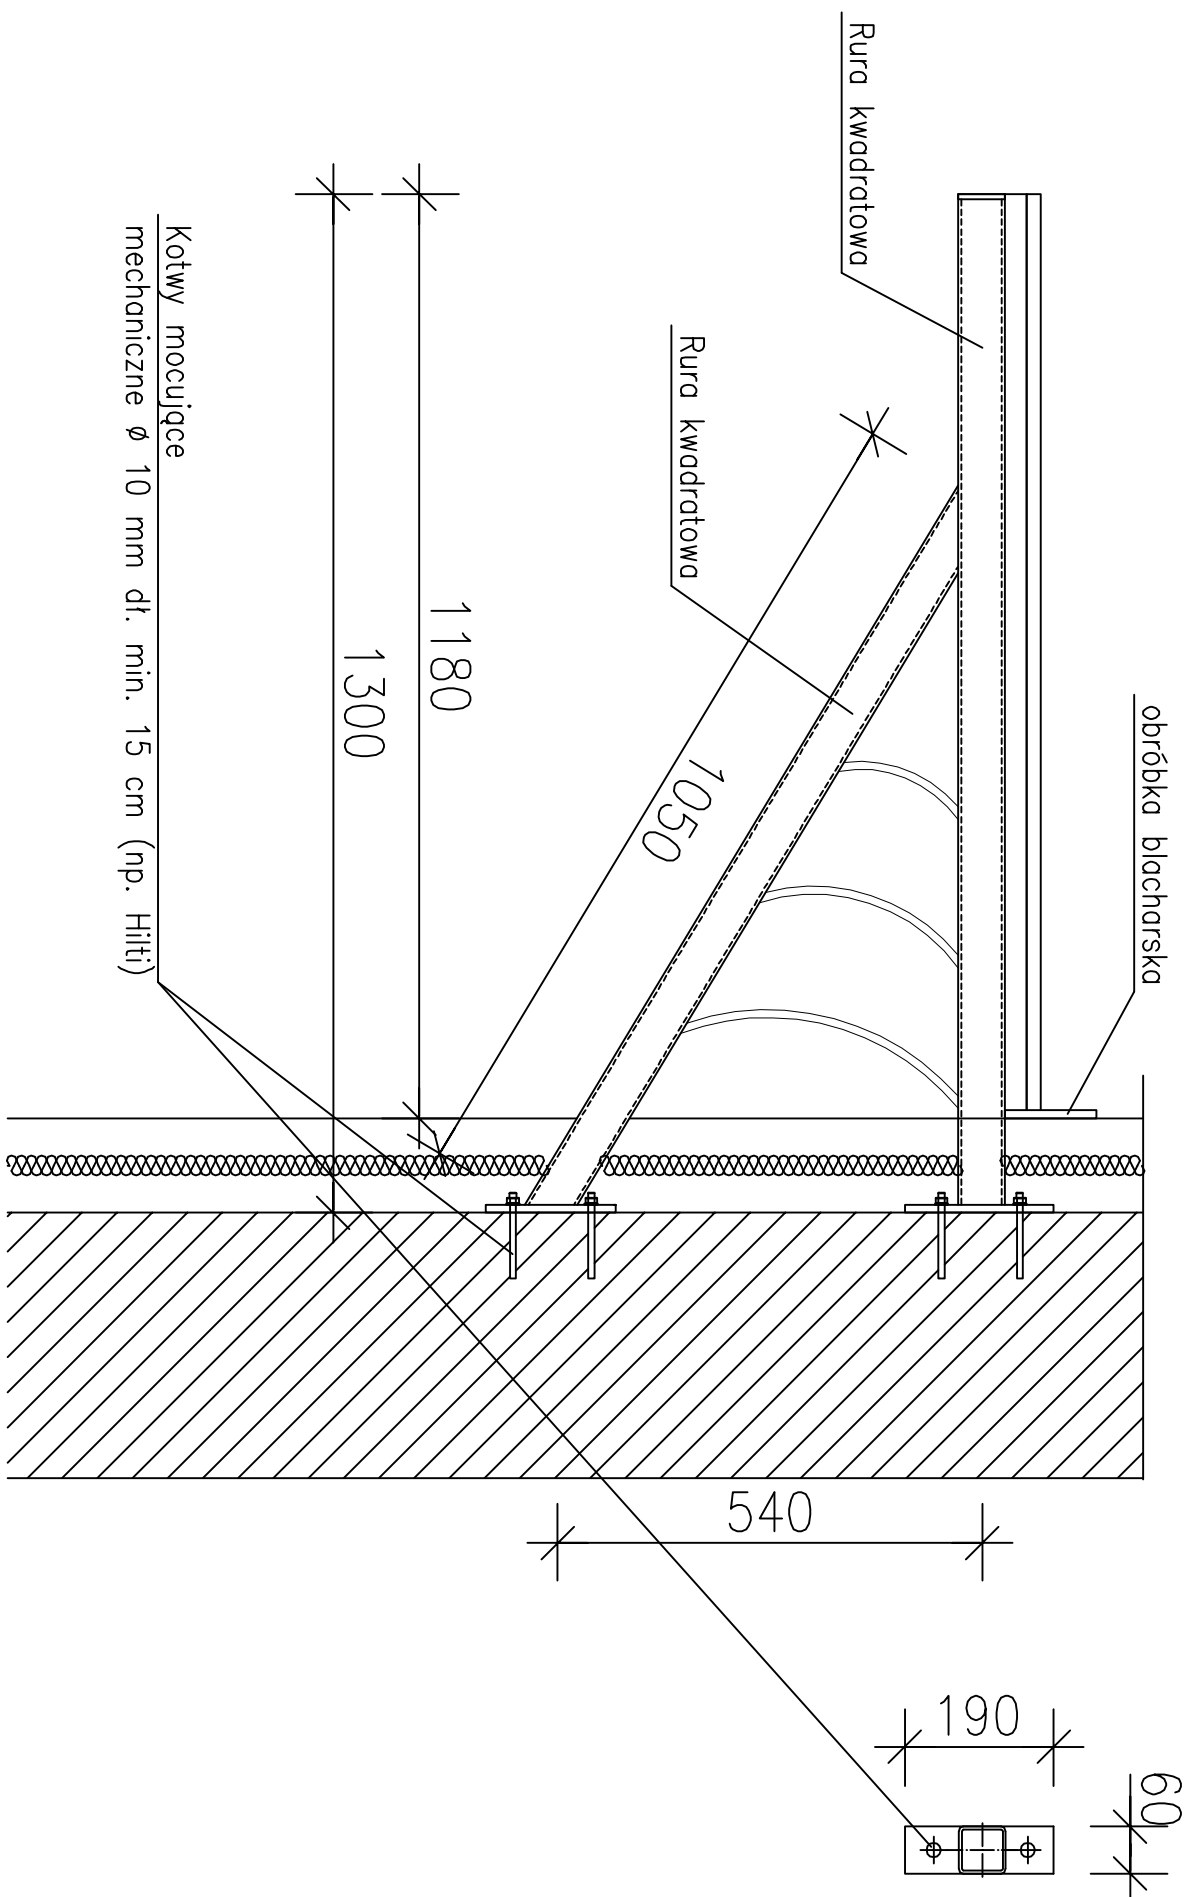

Uwaga: przedstawione rozwiązanie mają charakter przykładowy. Istnieje możliwość zastosowania daszków o innych kształtach lub zastosowania rozwiązań gotowych po uzyskaniu wcześniejszej akceptacji ze strony inwestora. Konstrukcja oraz montaż daszków musi gwarantować bezpieczeństwo użytkowania. W przypadku wątpliwości co do sposobu kotwienia konstr. daszku do muru należy skonsultować się z projektantem opracowania.

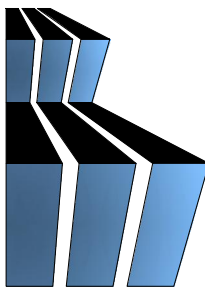INWESTOR:		Gmina Dragacz	
Dragacz 7A, 86-134 Dragacz			
INWESTYCJA			
Przebudowa budynku świetlicy wiejskiej, dobudowa budynku kotłowni oraz rozbiórka istniejącego i budowa nowego budynku remizy OSP w miejscowości Fletnowo			
		Pracownia projektowa architektoniczno - budowlana "PSBUD" mgr inż. Piotr Świrzyński	
86-302 Wątkowo Szlacheckie 87 G			
tel. kom. 607-820-777			
e-mail: psbud@interia.pl			
NAZWA RYSUNKU:		BRANŻA:	
Daszek nad wejściem		Budowlana	
FAZA:		NR ARKUSZA	
Projekt budowlano - wykonawczy		B-16	
DATA:			
21.02.2019r.			
FUNKCJA:		SPECJALNOŚĆ	
AUTOR:		PODPIS	
mgr inż. Piotr Świrzyński			
PROJEKTANT		KONSTRUKCJA	
mgr inż. Dawid Komowski			
OPRACOWANIE			
inż. Dawid Komowski			