



Elewacja zachodnia
ELEWACJA ZACHODNIA

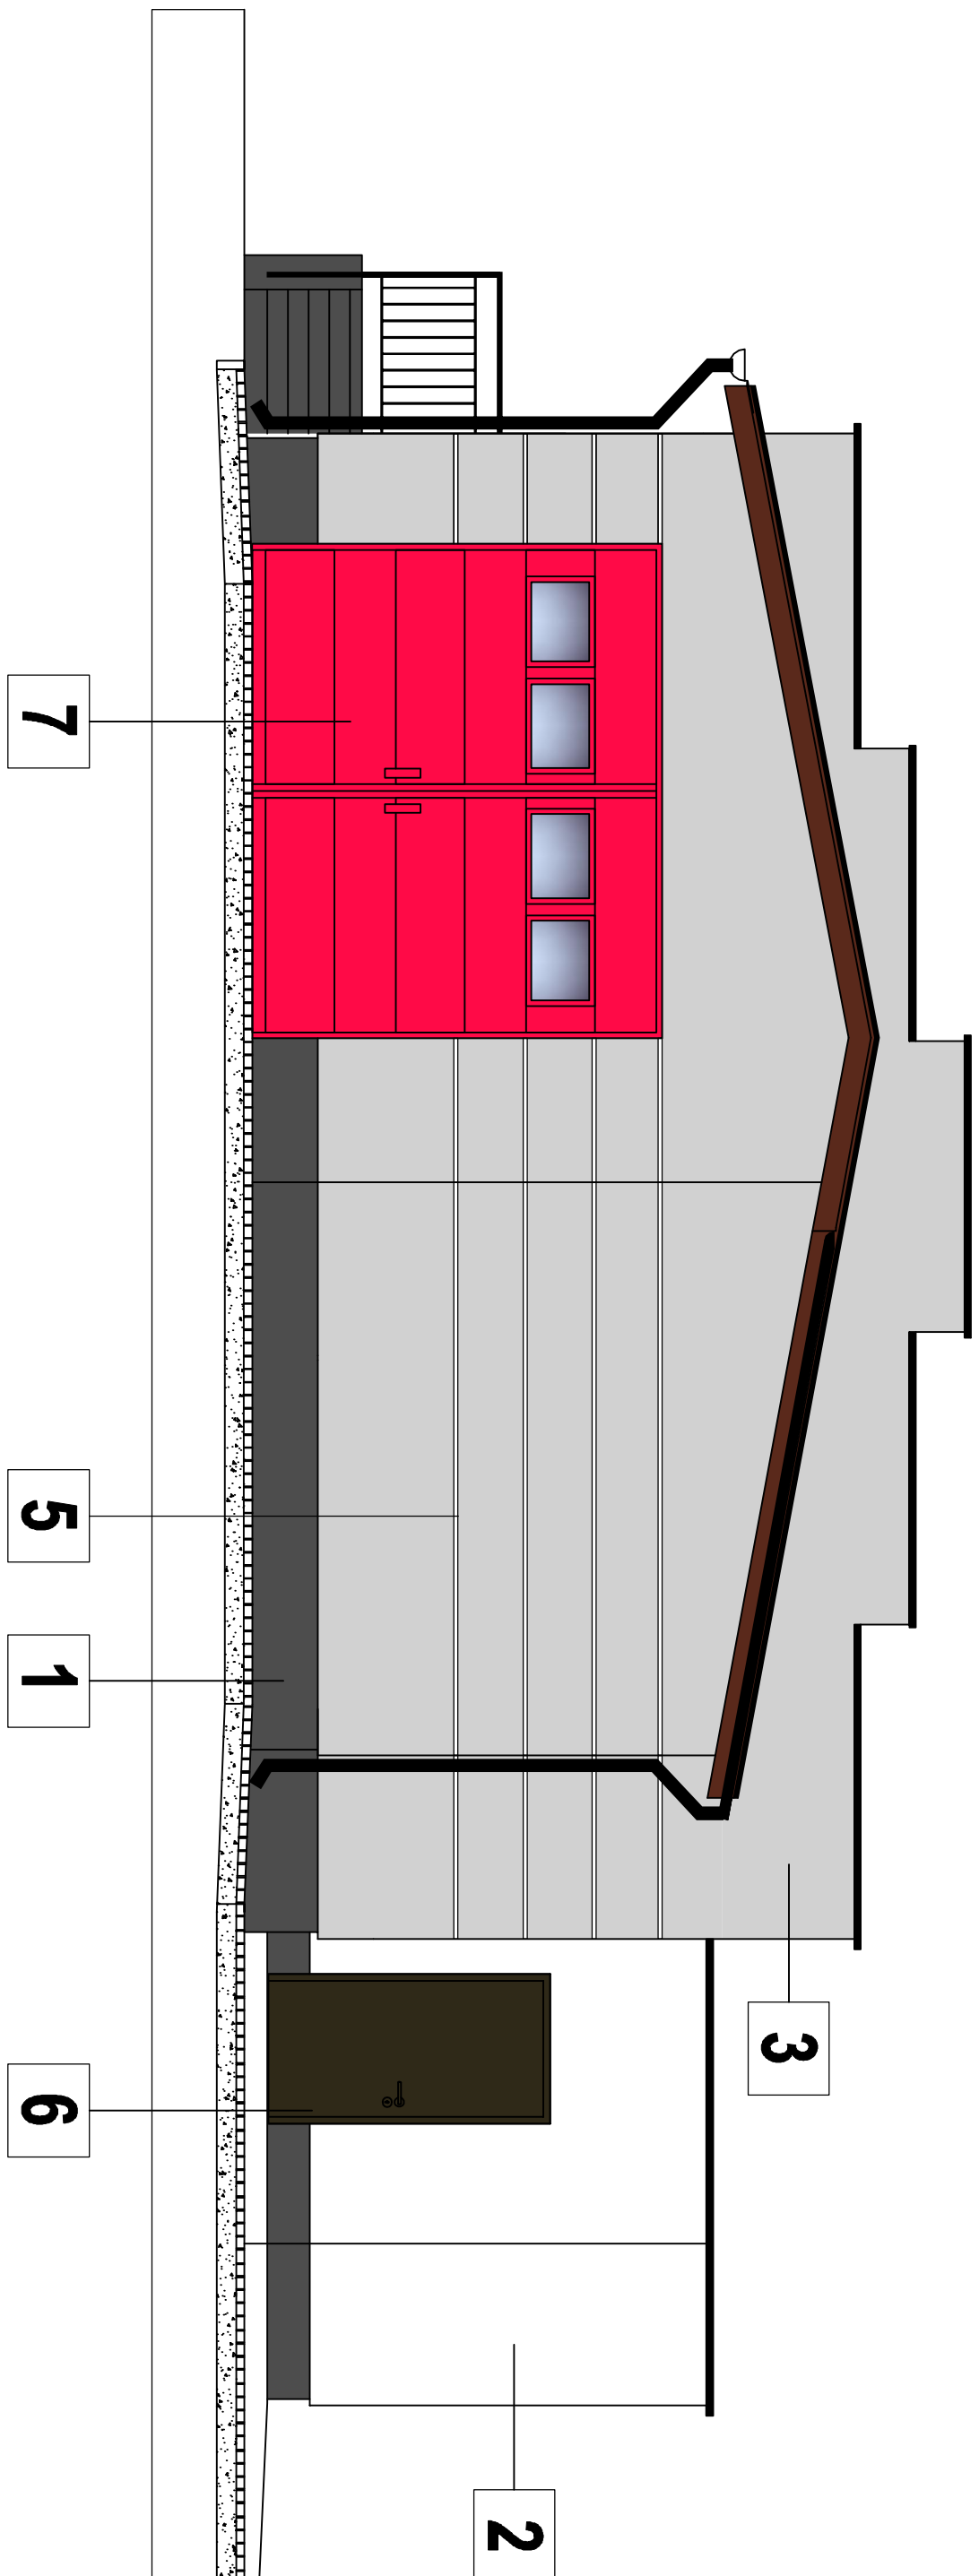


Elewacja wschodnia
ELEWACJA WSCHODNIA

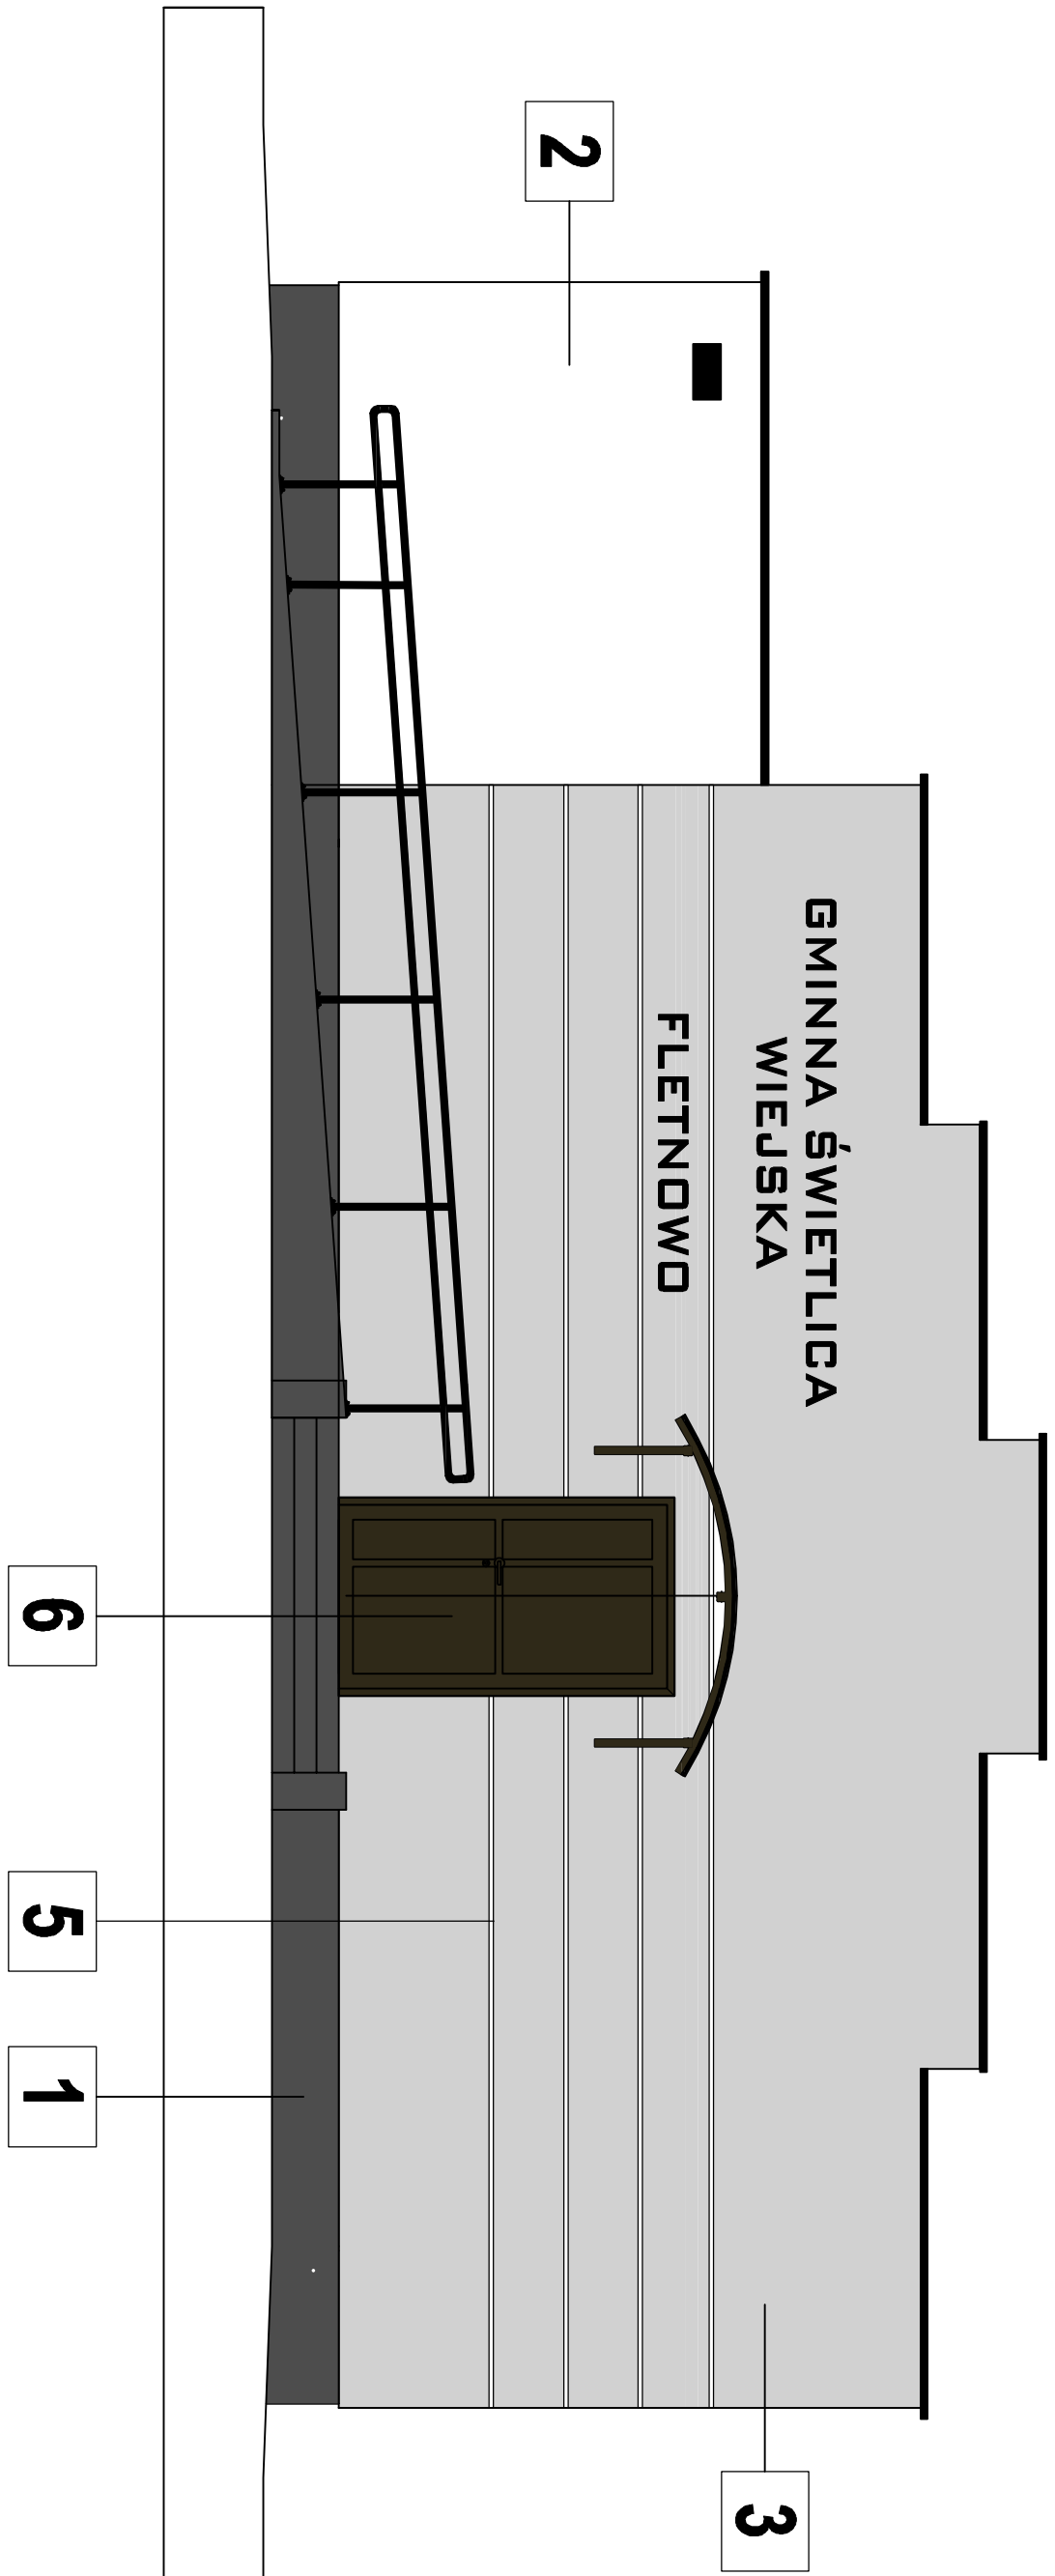

Elewacje – kolorystyka

LEGENDA	
1	COKOL - tynk mozaikowy systemowy kolor grafionowy zbliżony do RAL 7015
2	ELEWACJA PROJ. - tynk cienkowarstwowy mineralny kolor biały
3	ELEWACJA TERMOMODERNIZACJA - Tynk cienk. mineralny kolor jasnoszary zbliżony do RAL 7047
4	ELEWACJA - panele drewnopodobne - siłkonowe naklejane i barwione - kolor - złoty orzech
5	Bonie - listwy systemowe kolor analogiczny jak ściana
6	Stołarka drzwiowa kolor brązowy
7	Stołarka bramy garażu OSP kolor czerwony zbliżony do RAL 3000
8	Stołarka okienna kolor biały
9	Obrobki blacharskie kolor brązowy (proji. dopasować do koloru istn.)
	Pokrycie dachu Papa
	Kominy - tynk cienkowarstwowy mineralny kolor szary

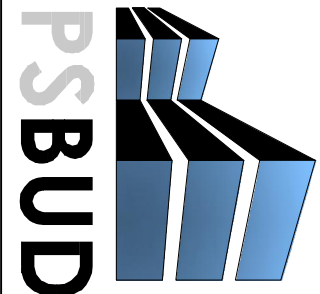

Pracownia projektowa architektoniczno - budowlana
"PSBUD" mgr inż. Piotr Świrzyński
86-302 Wątkowo Szlacheckie 87 G
tel. kom. 607-820-777
e-mail: psbud@interia.pl

NAZWA PRZEMIANU

SKALA:

Architektoniczno-
Budowlana

FAZA:

DATA:

NR ARKUSZA

Projekt budowlano - wykonawczy

21.02.2019r.

B-18

FUNKCJA:

AUTOR:

NR UPRAWNIENI

PODPIS

PROJEKTANT

B/PROJEKT/2015

ARCHITEKTONICZNA

PROJEKTANT

mgr inż. Piotr Świrzyński

KUP/O/30/O/PMOK/09

KONSTRUKCJA

OPRACOWANIE

inż. Dawid Koronowski

-

INWESTOR:

Gmina Dragacz
Dragacz 7A, 86-134 Dragacz

INWESTYCJA:

Przebudowa budynku świetlicy wiejskiej, dobudowa budynku kotłowni oraz rozbiora
istniejącego i budowa nowego budynku remizy OSP w miejscowości Fletnowo