



Rzut konstr. dachu – świetlica

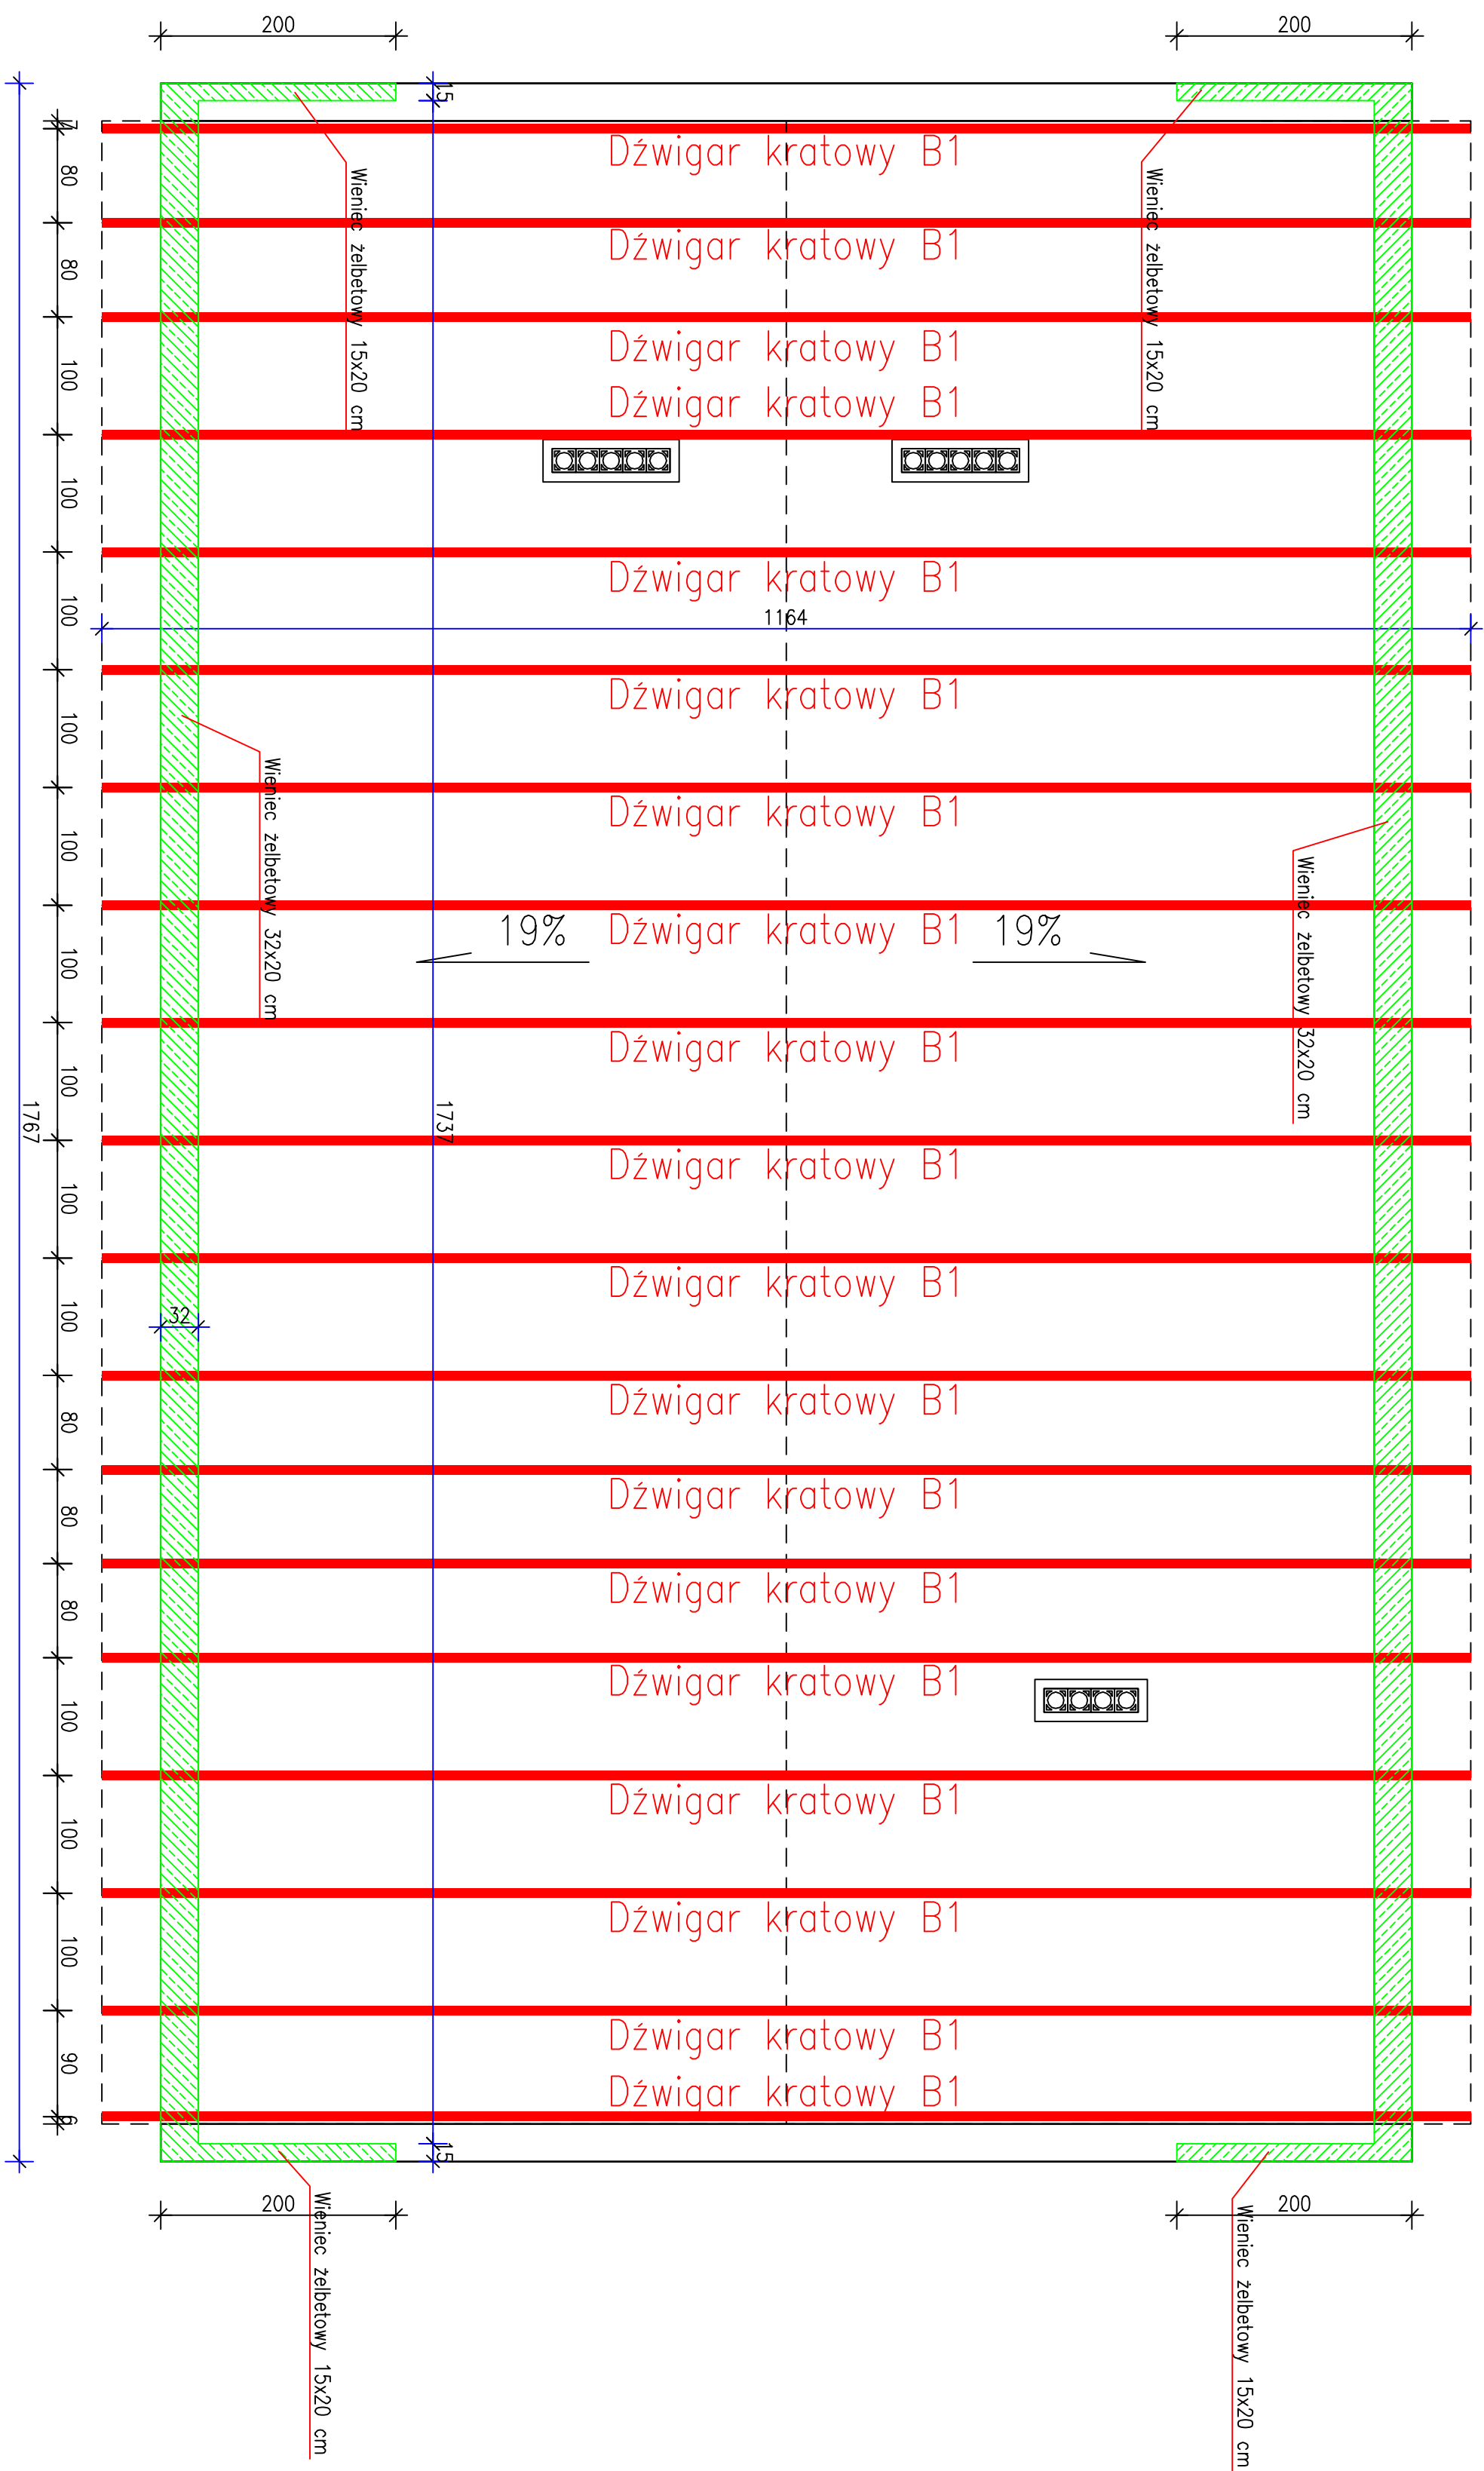

Rzut konstr. dachu – remiza OSP

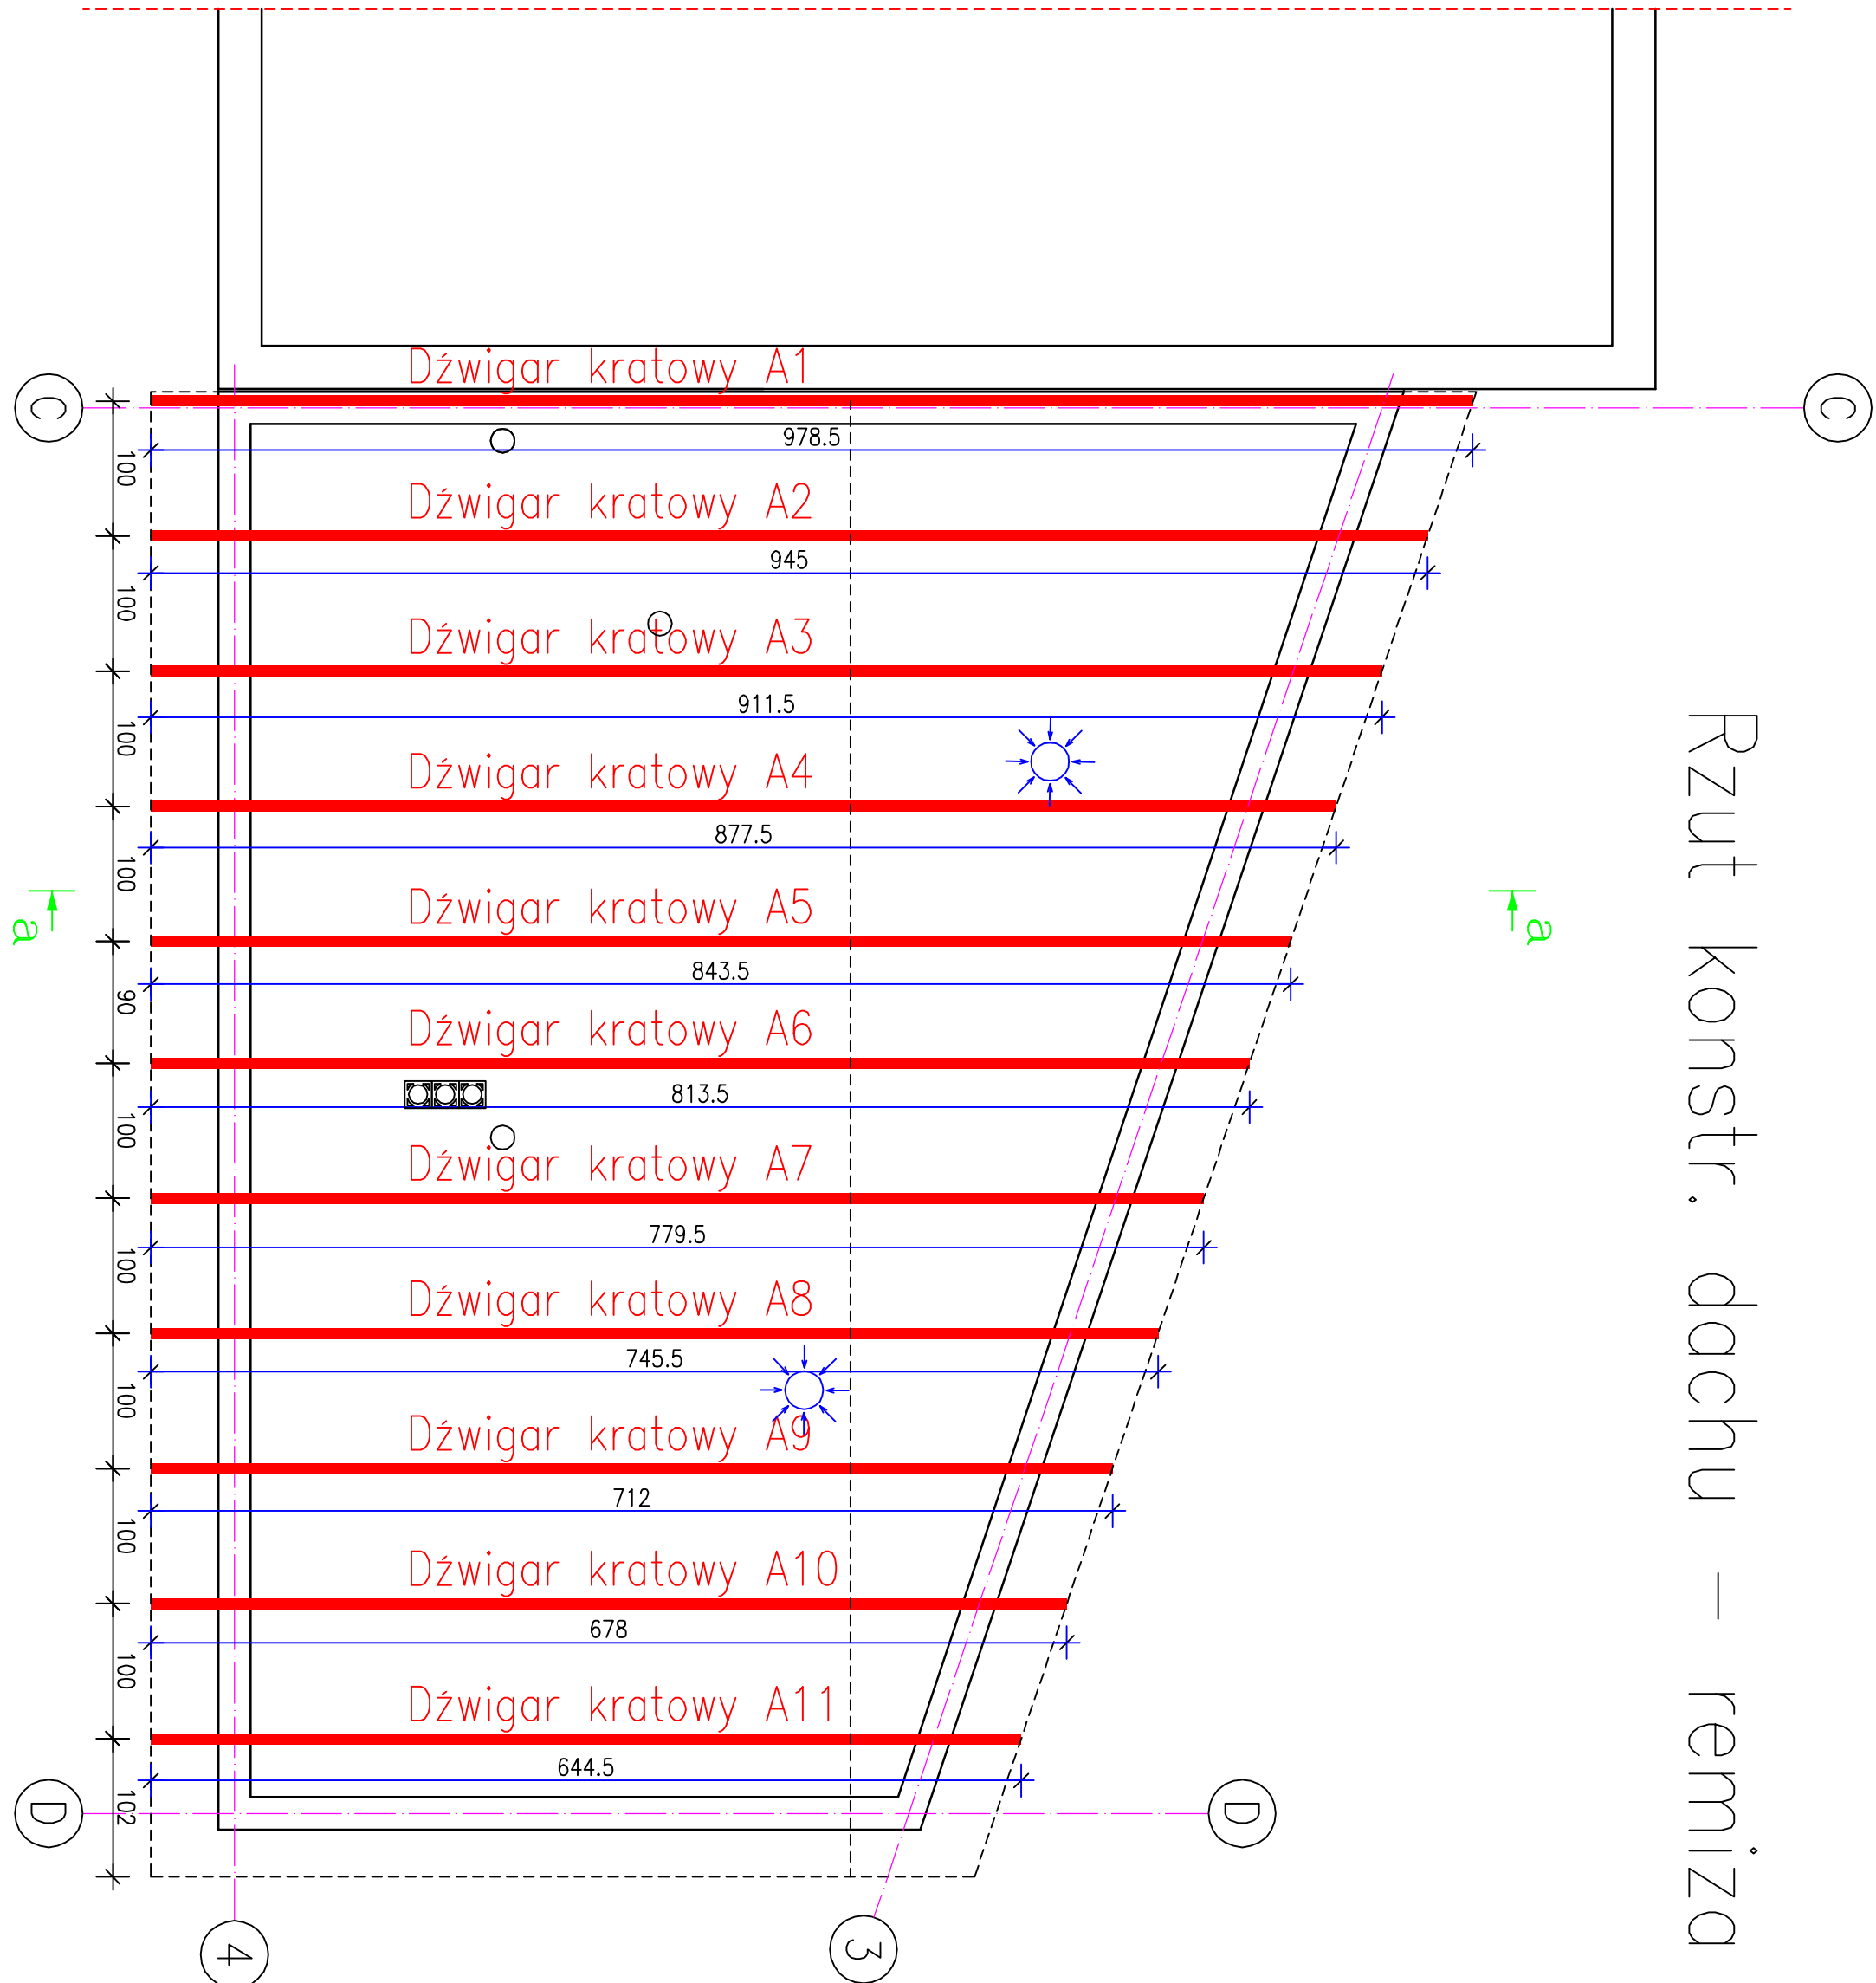

INWESTOR:

Gmina Dragacz

Dragacz 7A, 86-134 Dragacz

INWESTYCJA:

Przebudowa budynku świetlicy wiejskiej, dobudowa budynku kotłowni oraz rozbiorła istniejącego i budowa nowego budynku remizy OSP w miejscowości Fietnowo

NAZWA PRZEBUDOWY:

RZUT KONSTRUKCJI WIĘŻB DACHOWYCH

SKALA:

1:100

BRANŻ:

Architektoniczno-Budowlana

PRACOWNIA PROJEKTOWA ARCHITEKTONICZNO - BUDOWLANA

"PSBUD" mgr inż. Piotr Świrzyński

86-302 Wądkowo Szlacheckie 87 G

tel. kom. 607-820-777

e-mail: psbud@interia.pl

FAZA:

Projekt budowlano - wykonawczy

DATA:

21.02.2019r.

NR ARKUSZA:

B-4

FUNKCJA:

AUTOR:

PROJEKTANT:

mgr inż. arch. Radosław Głowacki

PROJEKTANT:

mgr inż. Piotr Świrzyński

OPRACOWANIE:

inż. Dawid Kowalski

NR UPRAWNIENIA:

SPECIALNOŚĆ:

PROJEKTANT:

ARCHITEKTONICZNA

PROJEKTANT:

KONSTRUKCJA

OPRACOWANIE:

PODPIS