


S4	ŚCIANA ZEWNĘTRZNA	
	(REMIZA OSP)	
Ityk cementowo-wapienny kat.III	1.50 cm	
Ściana z bloczków wapienno–piaskowych silikatowych	18.00 cm	
Płyty wełny mineral. elewacyjnej (lambda=036 W/mK)	6.00 cm	
Siatka zbrojąca na kleju		
Ityk systemowy silikonowy gr. 2.0 mm na siatce	0.20 cm	

S5	ŚCIANA FUNDAMENTOWA	
	(REMIZA OSP)	
2x izolacja z masy bitumicznej powłokowej SBS + podkład gruntujący	3.00 mm	
Ściana z bloczków betonowych z betonu klasy C16/20	24.00 cm	
2x izolacja z masy bitumicznej powłokowej SBS + podkład gruntujący	3.00 mm	
Płyty termoizolacyjne ze styropianu XPS klejone do podłoża	3.00 cm	
Folia kubełkowa		

P3	POSADZKA NA GRUNCIE	
	(kotłownia część nieogrzewano)	
szlichta betonowa gr. 2 cm/posadzka przemysłowa – kotłownia	6.0 cm	
2 x papa podkładowa zgrzewalna SBS gr. 4 mm	0.80 cm	
podkład betonowy – chudy beton C12/15 (B-15)	15.00 cm	
podspłka płaskowo zwirowa Is70.96	30.00 cm	
grunt budowlany	–	

D2	STROPODACH DREWNIANY	
	(kotłownia część nieogrzewano)	
Papa wierzchniego krycia	–	
Papa podkładowa	–	
Wylewka betonowa	6 cm	
Styropian EPS 100–038 – warstwa spodkowa	15–22cm	
Folia PE	–	
Płyty kandytowe stropowe	20	

UWAGA: Istnieje możliwość korekty rzędnych wysokościowych

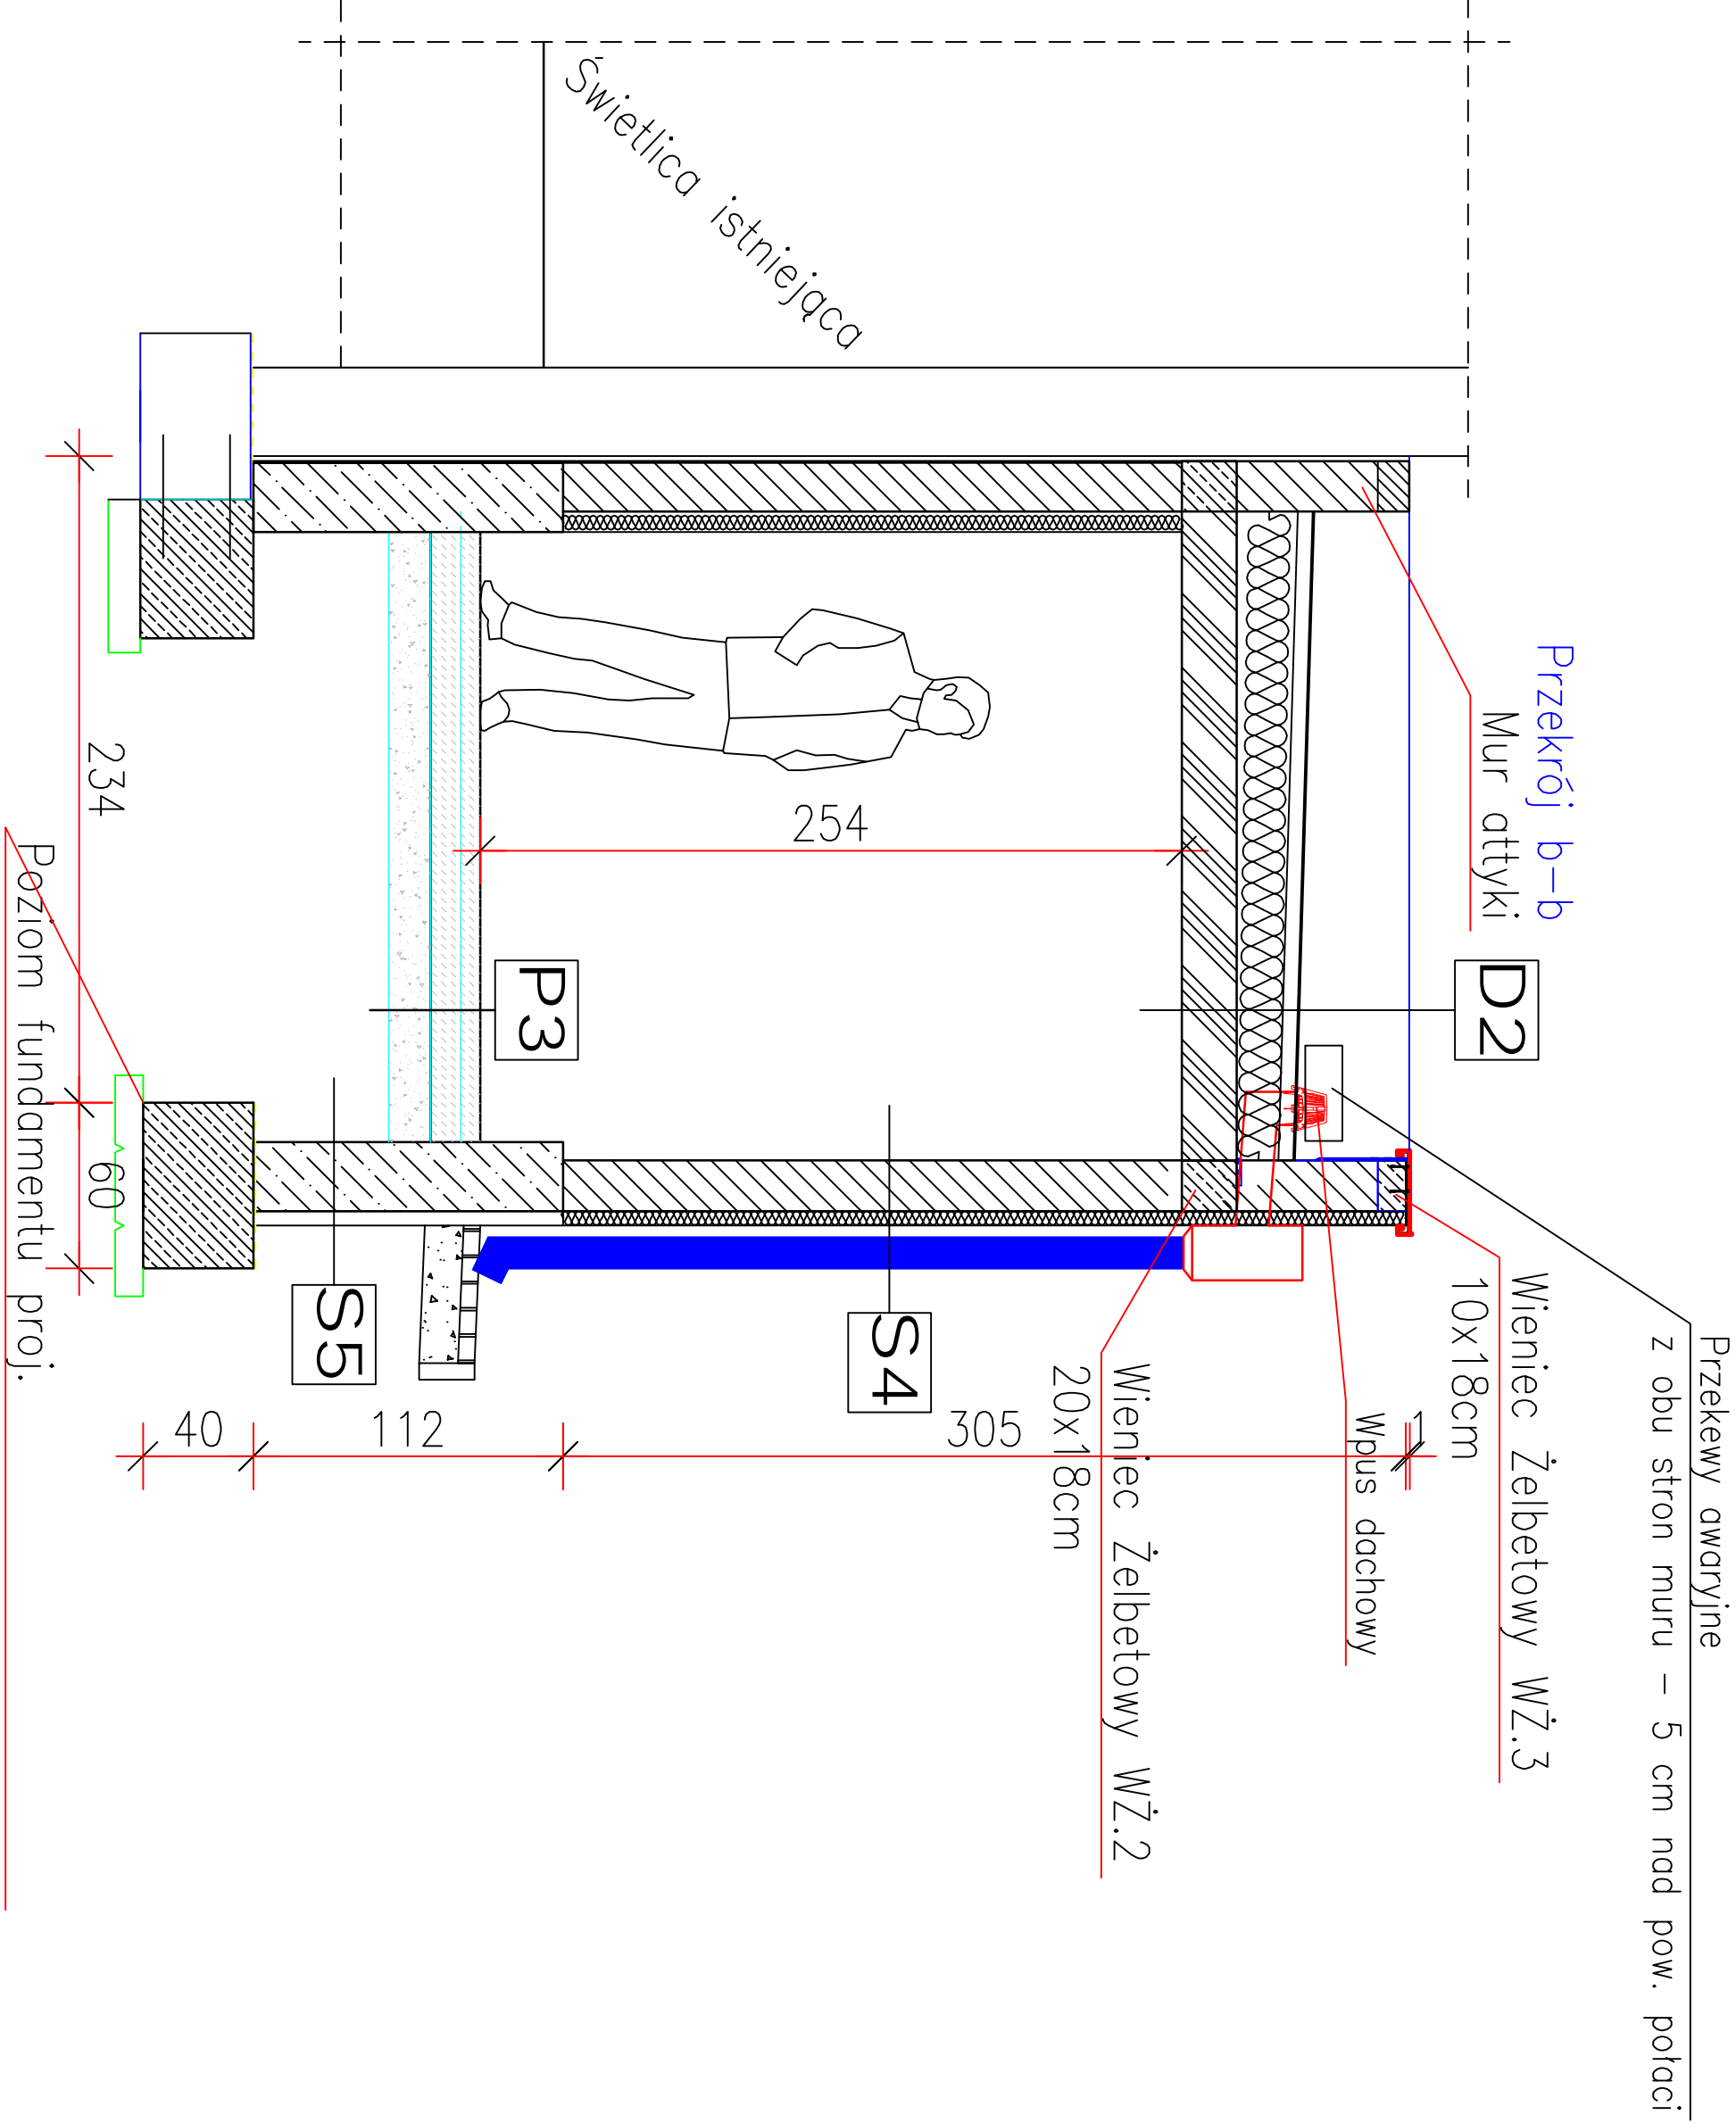

INWESTOR:

Gmina Dragacz

INWESTYCJA:

Dragacz 7A, 86-134 Dragacz

Przebudowa budynku świetlicy wiejskiej, dobudowa budynku kotłowni oraz rozbiorła istniejącego I budowa nowego budynku remizy OSP w miejscowości Fietnowo

PSBUD

Pracownia projektowa architektoniczno - budowlana  
"PSBUD" mgr inż. Piotr Świrzyński  
86-302 Wątkowo Szlacheckie 87 G  
tel.kom. 607 820-777  
e-mail: psbud@interia.pl

NAZWA RYSUNKU:

PRZEMKÓJ B-B

SKALA:

1:50

BRANŻA:

Architektoniczno-Budowlana

FAZA:

Projekt budowlano - wykonawczy

DATA:

21.02.2019r.

NR ARKUSZA:

B-6

FUNKCJA:

AUTOR:

NR UPRAWNIENIA:

SPECIALNOŚĆ:

PODPIS:

PROJEKTANT:

mgr inż. arch. Radosław Głowacki

8/KPOKK/2015

ARCHITEKTONICZNA

PROJEKTANT:

mgr inż. Piotr Świrzyński

KUP/0130/PWOK/09

KONSTRUKCJA

OPRACOWANIE:

inż. Dawid Komowski